



POHLED ZADNÍ:

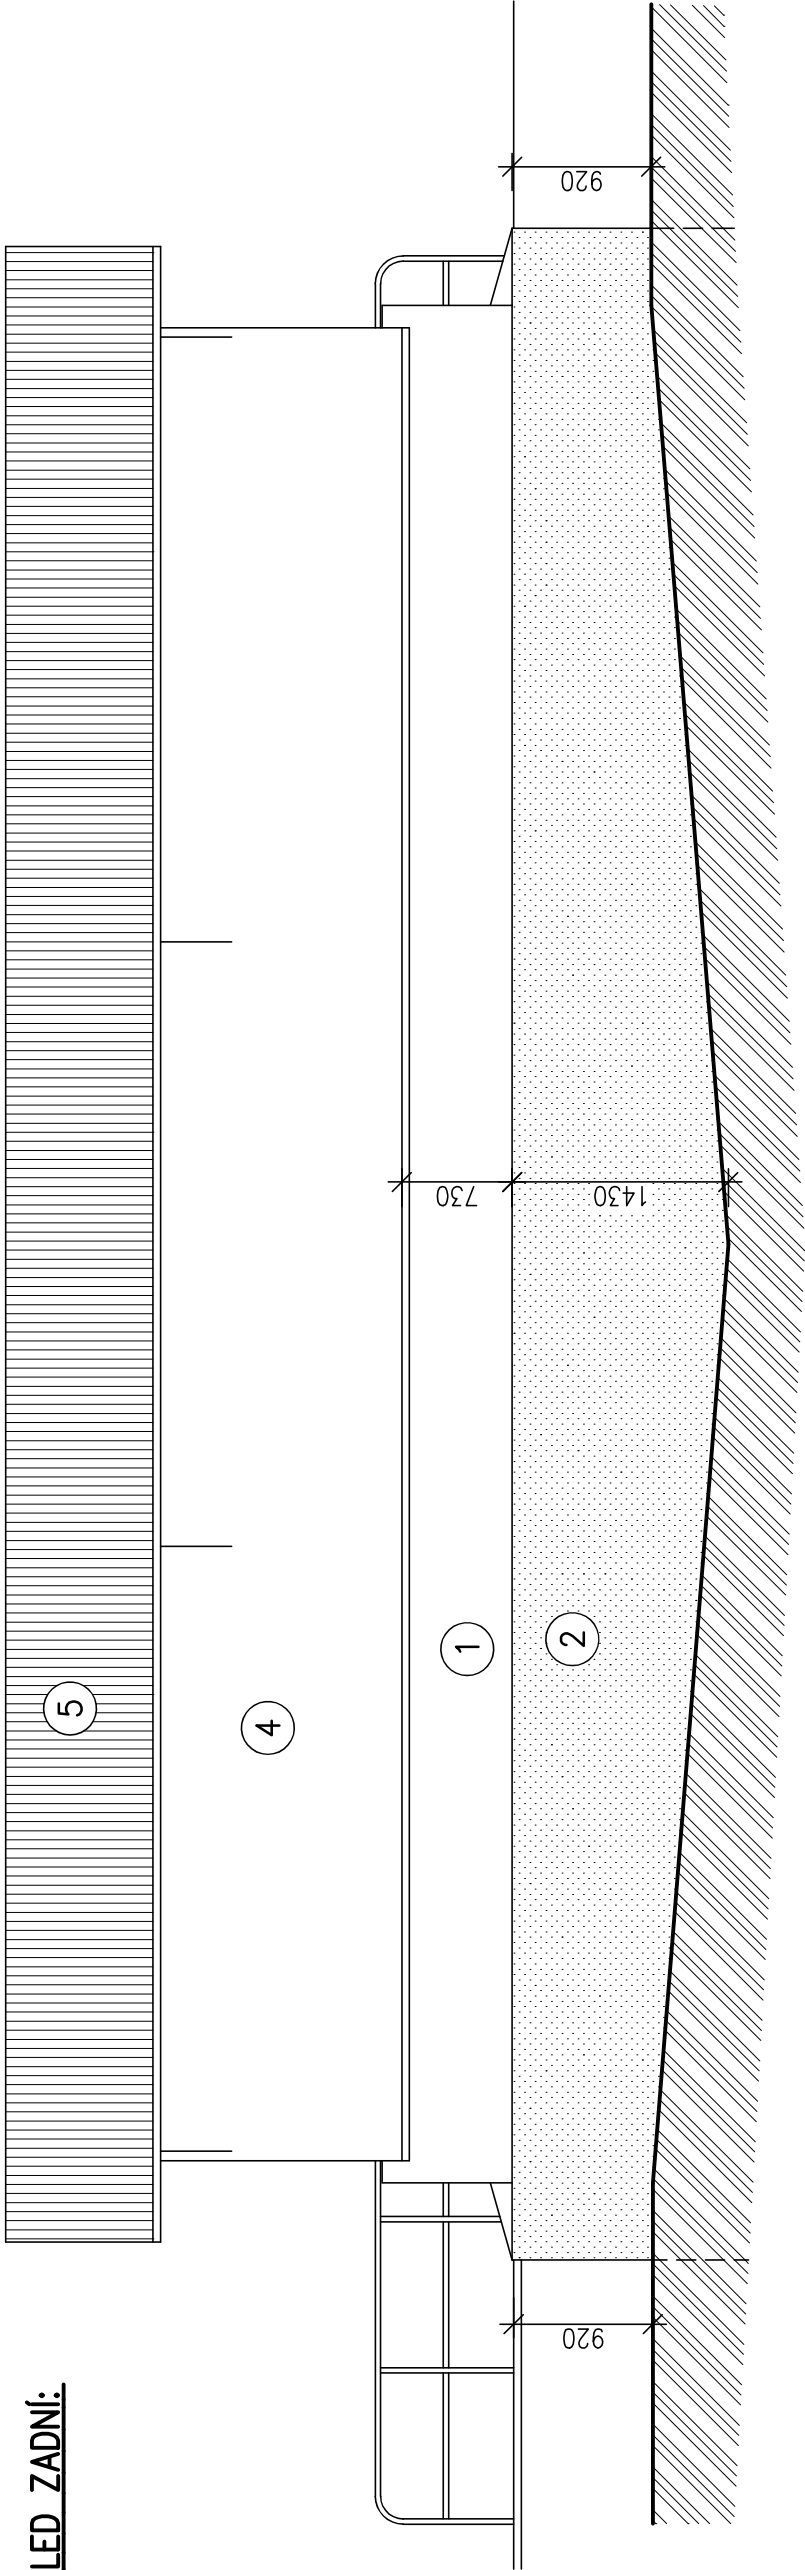

LEGENDA :

- 1 OMÍTKA HLADKÁ – NÁTĚR SVĚTLE ŠEDÝ
- 2 BETON / OMÍTKA STŘÍKANÁ ŠEDÁ PŘÍRODNÍ
- 3 OPRAVENÝ BETONOVÝ PОВRCH PŘÍRODNÍ
- 4 OCELOVÉ KONSTRUKCE – SVĚTLE ZELENÝ NÁTĚR
- 5 AZBESTOCEMENTOVÉ ŠABLONY ŠEDÉ

POHLED BOČNÍ:

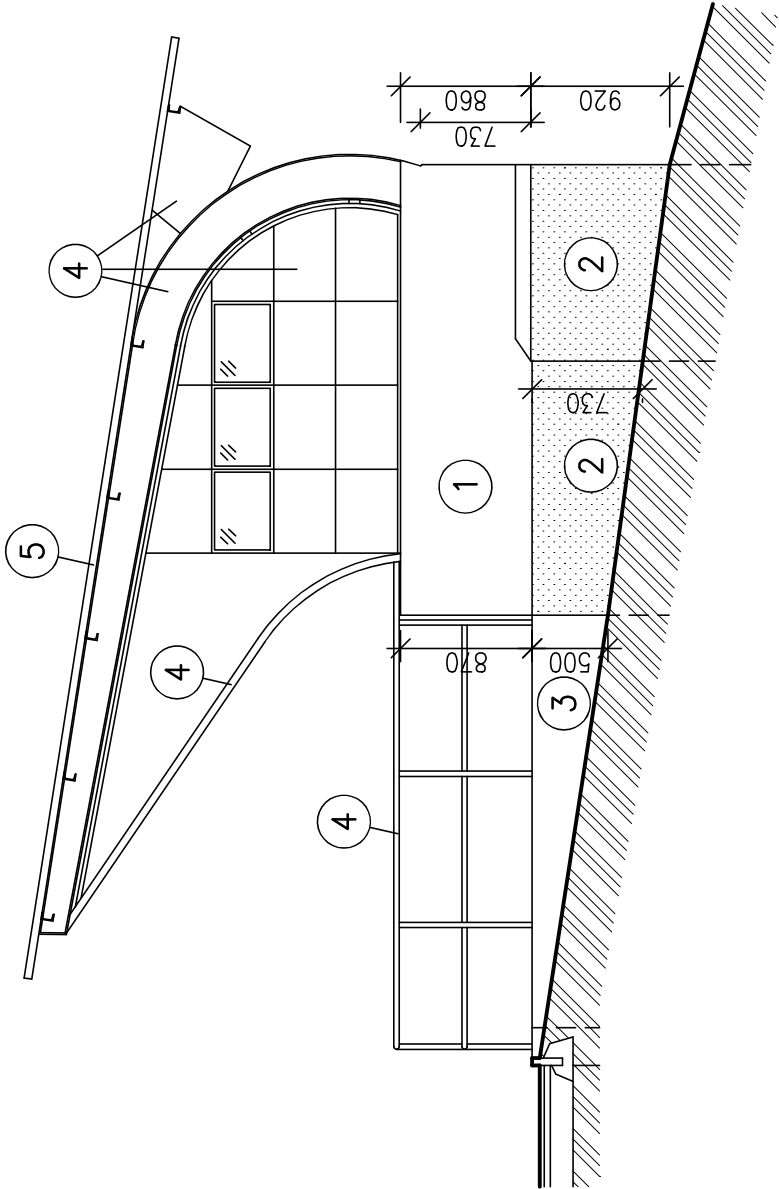

Výškový systém místní

PROJEKTANT	VYPRACOVAL	KONTROLOVAL		
			FORMÁT	2 A4
			DATUM	5.2022
			ÚČEL	DPS
INVESTOR: Město Chrudim, Resselovo náměstí 77, 537 16 Chrudim IČO: 00270211			MĚŘÍTKO	1:50
MÍSTO STAVBY: Autobusová zastávka Městské sady, č.kat.867/1			Č.ZAKÁZKY	1424/04/2022
Oprava autobusové zastávky v ulici Pardubická			ZMĚNA	
D.1.1 – Architektonicko stavební část			ČÍSLO KOPIE	
POHLEDY – STÁVAJÍCÍ STAV			ČÁST DOK.	ČÍSLO VÝKRESU
			D.1.1	104