



POHLED ZADNÍ:

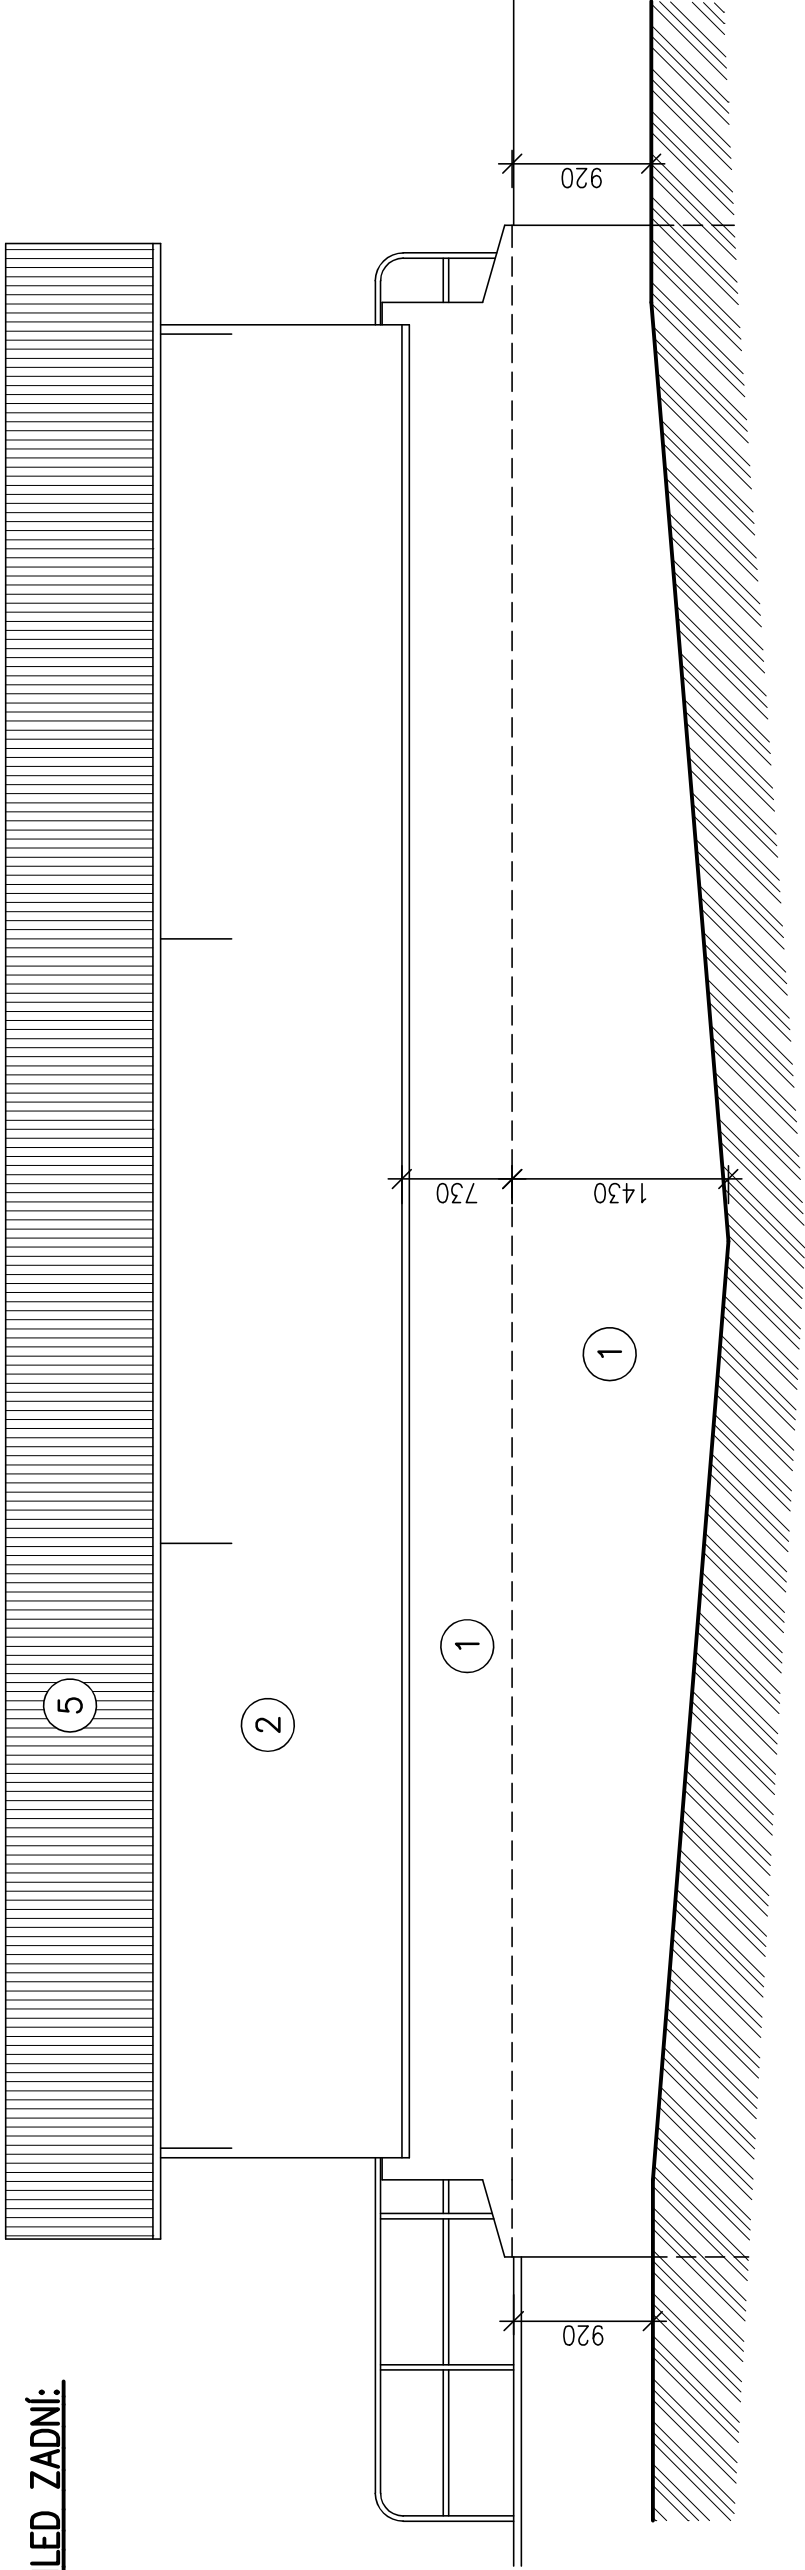

LEGENDA :

- 1 OMÍTKA HLADKÁ – NÁTĚR SVĚTLE ŠEDÝ
- 2 OCELOVÝ PLECH – NÁTĚR SVĚTLE ŠEDÝ RAL 7001
- 3 OPRAVENÝ BETONOVÝ PОВRCH PŘÍRODNÍ (PŮVODNÍ)
- 4 OCELOVÉ KONSTRUKCE – NÁTĚR STŘEDNĚ ŠEDÝ RAL 7016
- 5 TRAPÉZOVÝ PLECH – PОВRCH HNĚDÝ (ODSTÍN DLE VÝROBCE)

POHLED BOČNÍ:

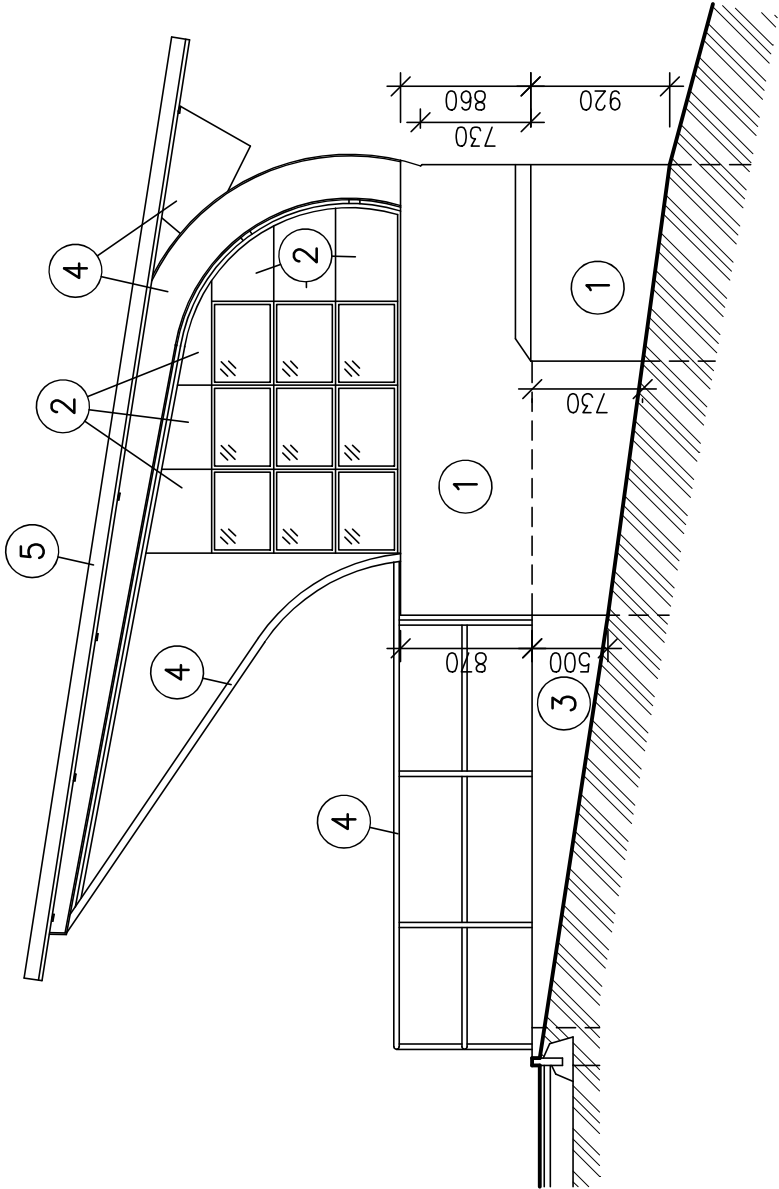

Výškový systém místní

PROJEKTANT	VYPRACOVAL	KONTROLOVAL		
			FORMÁT	2 A4
			DATUM	5.2022
			ÚČEL	DPS
			MĚŘÍTKO	1:50
			Č.ZAKÁZKY	1424/04/2022
			ZMĚNA	
			ČÍSLO KOPIE	
			ČÁST DOK.	ČÍSLO VÝKRESU
			D.1.1	107

Oprava autobusové zastávky v ulici  
Pardubická

D.1.1 – Architektonicko stavební část

POHLEDY – NOVÝ STAV