



# VZOROVÝ ODVODŇOVACÍHO ŽLABU

Odvodňovací žlab o rozměru 210/280/100 (např. BEST – ŽLAB II)

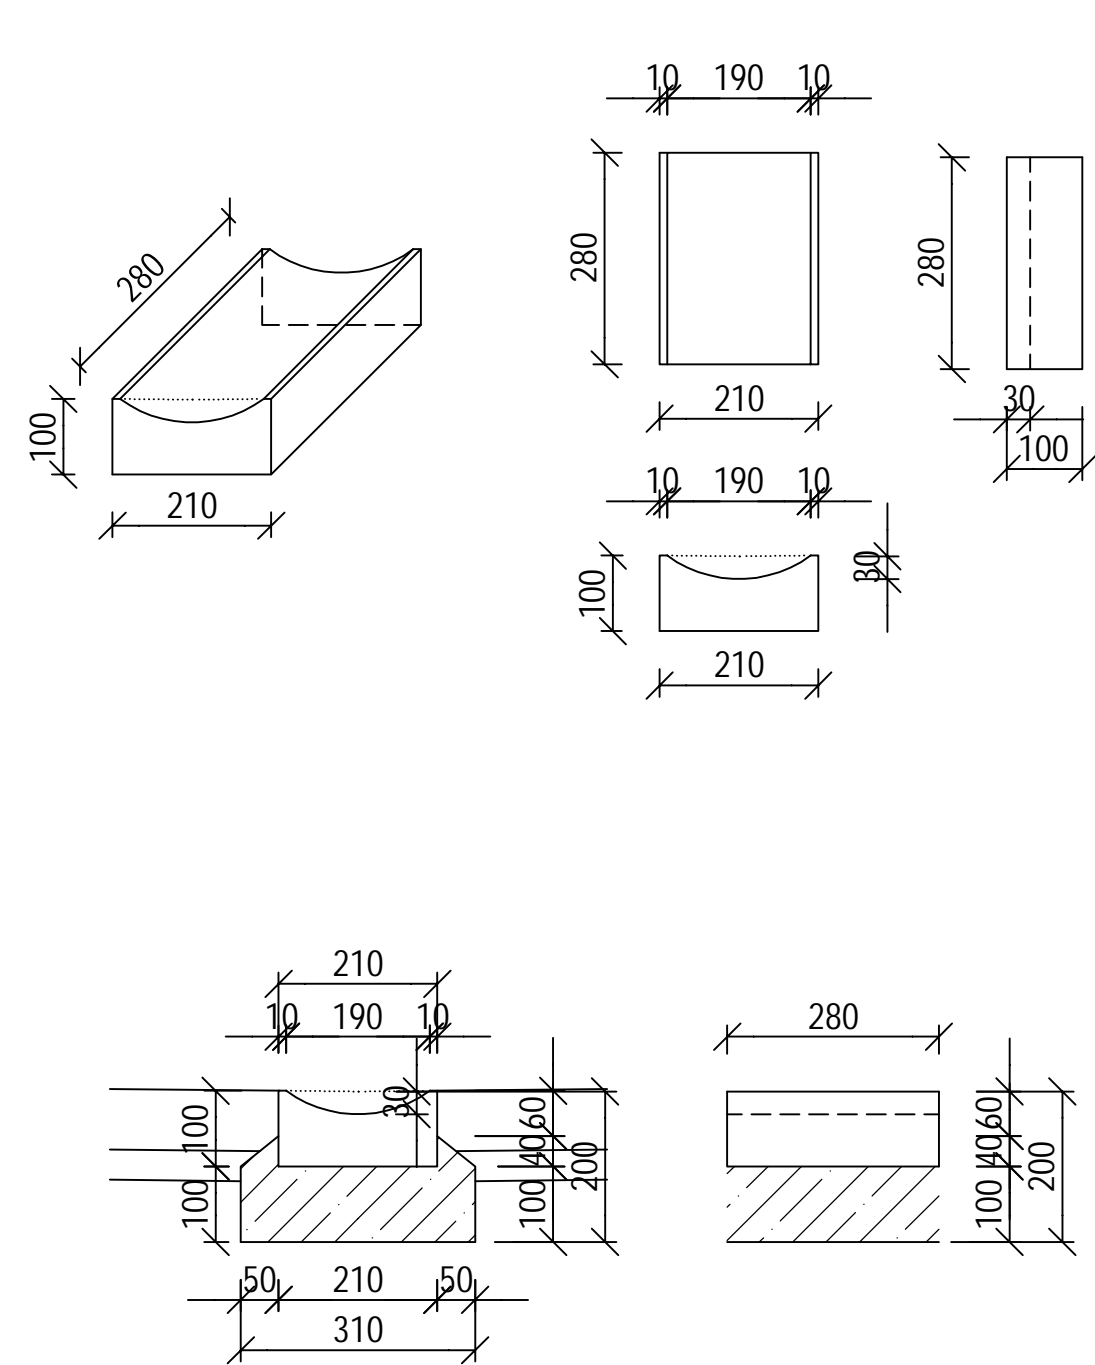

Litinová mříž 210/280 připojení na potrubí DN200 (např. litinová mříž na BEST – ŽLAB II)

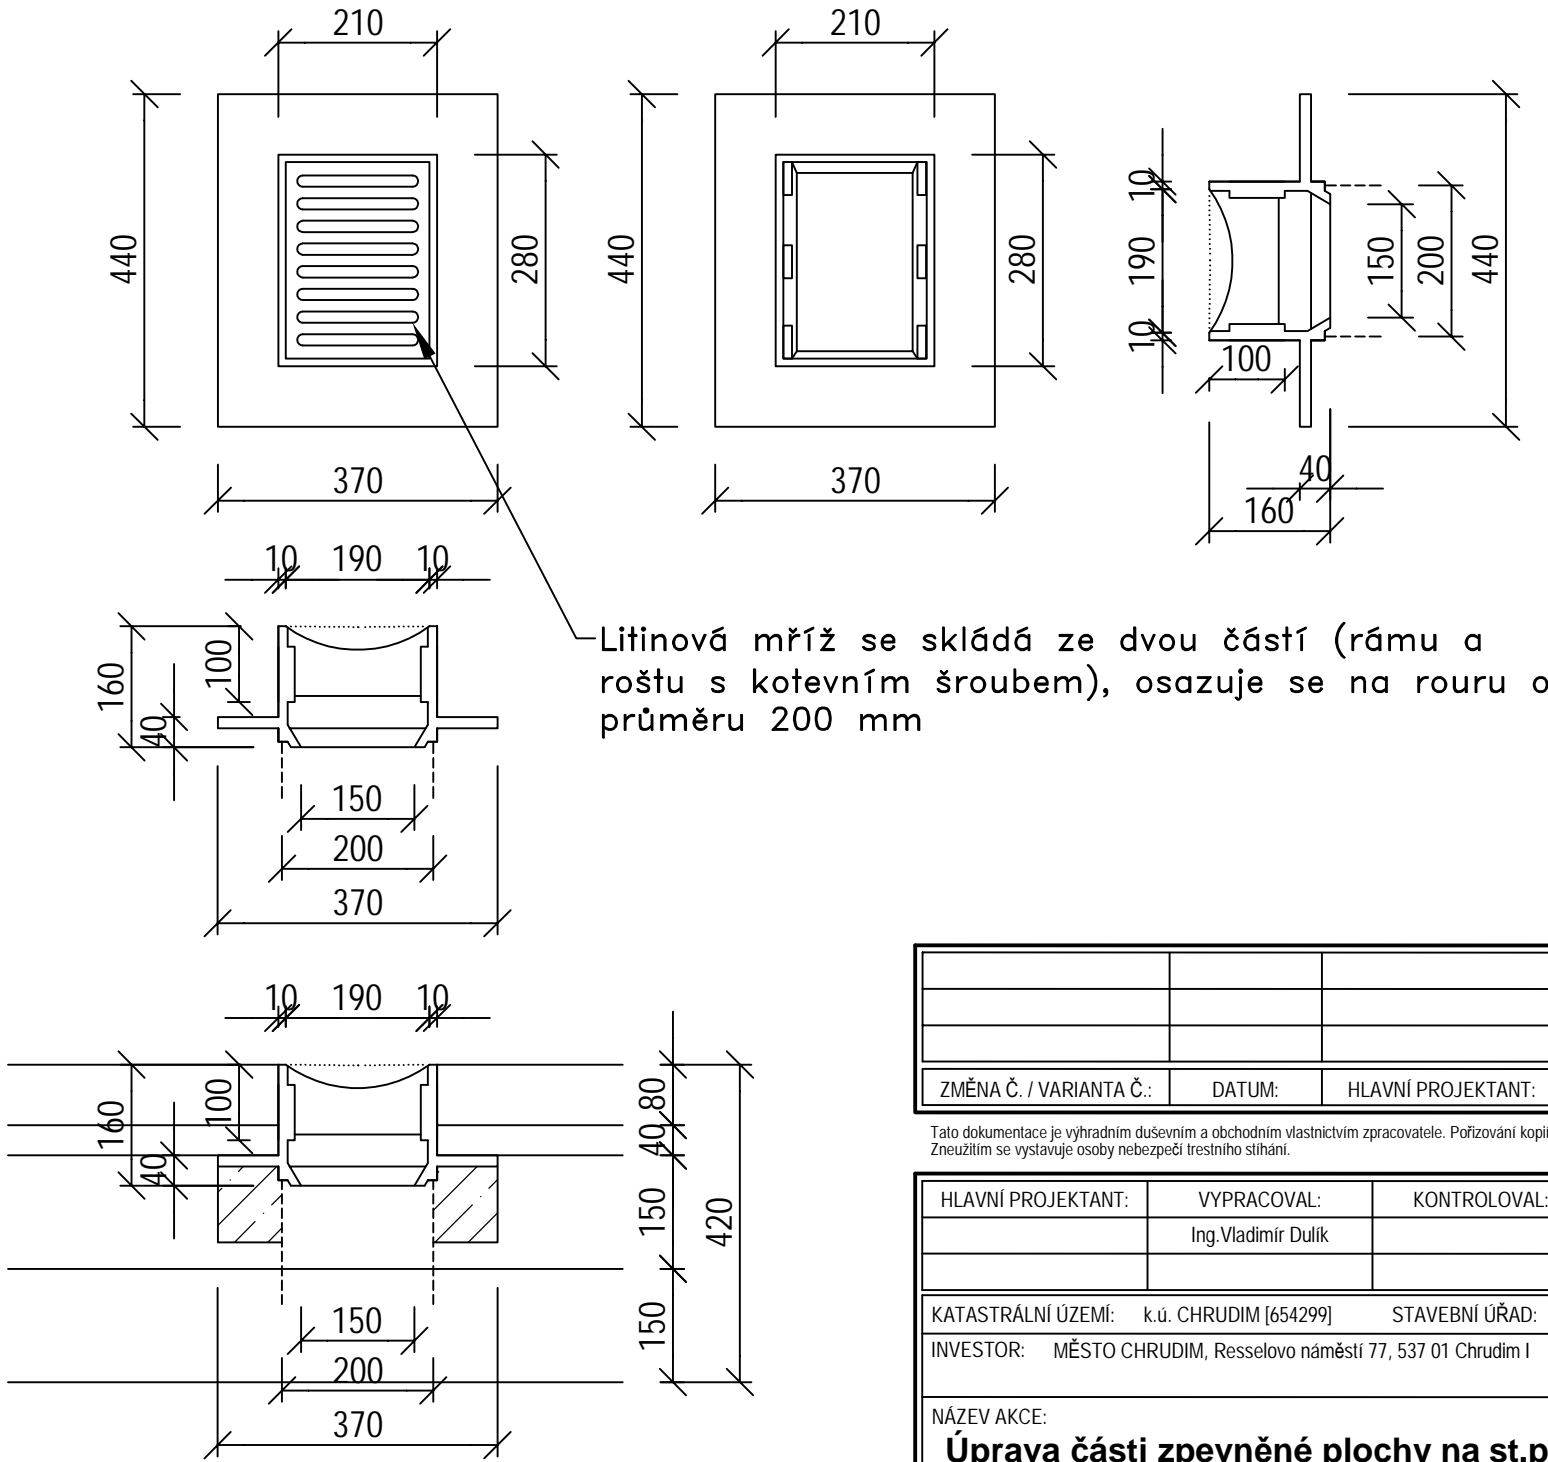

ZMĚNA Č. / VARIANTA Č.:		DATUM:	HLAVNÍ PROJEKTANT:	VYPRACOVAL:	KONTROLOVAL:
					AUTORIZOVANÝ TECH. / ING.:

Tato dokumentace je výhradním duševním a obchodním vlastnictvím zpracovatele. Pořizování kopií tohoto dokumentu nebo jeho částí, případě jeho předávání třetím osobám bez písemného souhlasu zpracovatele je nepřipustné. Zneužitím se vystavuje osoby nebezpečí trestního stíhání.

HLAVNÍ PROJEKTANT:		VYPRACOVAL:		KONTROLOVAL:		AUTORIZOVANÝ TECH. / ING.:		Zpracovatel PD:	
		Ing.Vladimír Dulík				Ing.Vladimír Dulík		<div></div>	
KATASTRÁLNÍ ÚZEMÍ:		k.ú. CHRUDIM [654299]		STAVEBNÍ ÚŘAD:		CHRUDIM			
INVESTOR:		MĚSTO CHRUDIM, Resselovo náměstí 77, 537 01 Chrudim I						IČO: 00270211	
NÁZEV AKCE:									
Úprava části zpevněné plochy na st.p. 1167/2 v k.ú. Chrudim									
ROZSAH PD : Projektová dokumentace dle vyhlášky č. 405/2017 Sb., příloha č.11 k vyhlášce č. 499/2006 Sb. Rozsah a obsah dokumentace pro vydání společného povolení stavby D, S, MK a VÚK									
OBJEKT: SO 101 - ZPĚVNĚNÁ PLOCHA									
NÁZEV VÝKRESU: VZOROVÝ ODVODŇOVACÍHO ŽLABU									
ZAKÁZKOVÉ ČÍSLO :				Č.PARÉ:					
ARCHIVNÍ ČÍSLO :									
DATUM :									
duben 2021									
FORMÁT:				3 x A4					
MĚŘITKO:				ČÁST PD:		OZNAČENÍ:			
1:10				D.1.1.2		5			

Stupeň PD : stavební řízení - SPOLEČNÉ POVOLENÍ