


PODÉLNÝ PROFIL

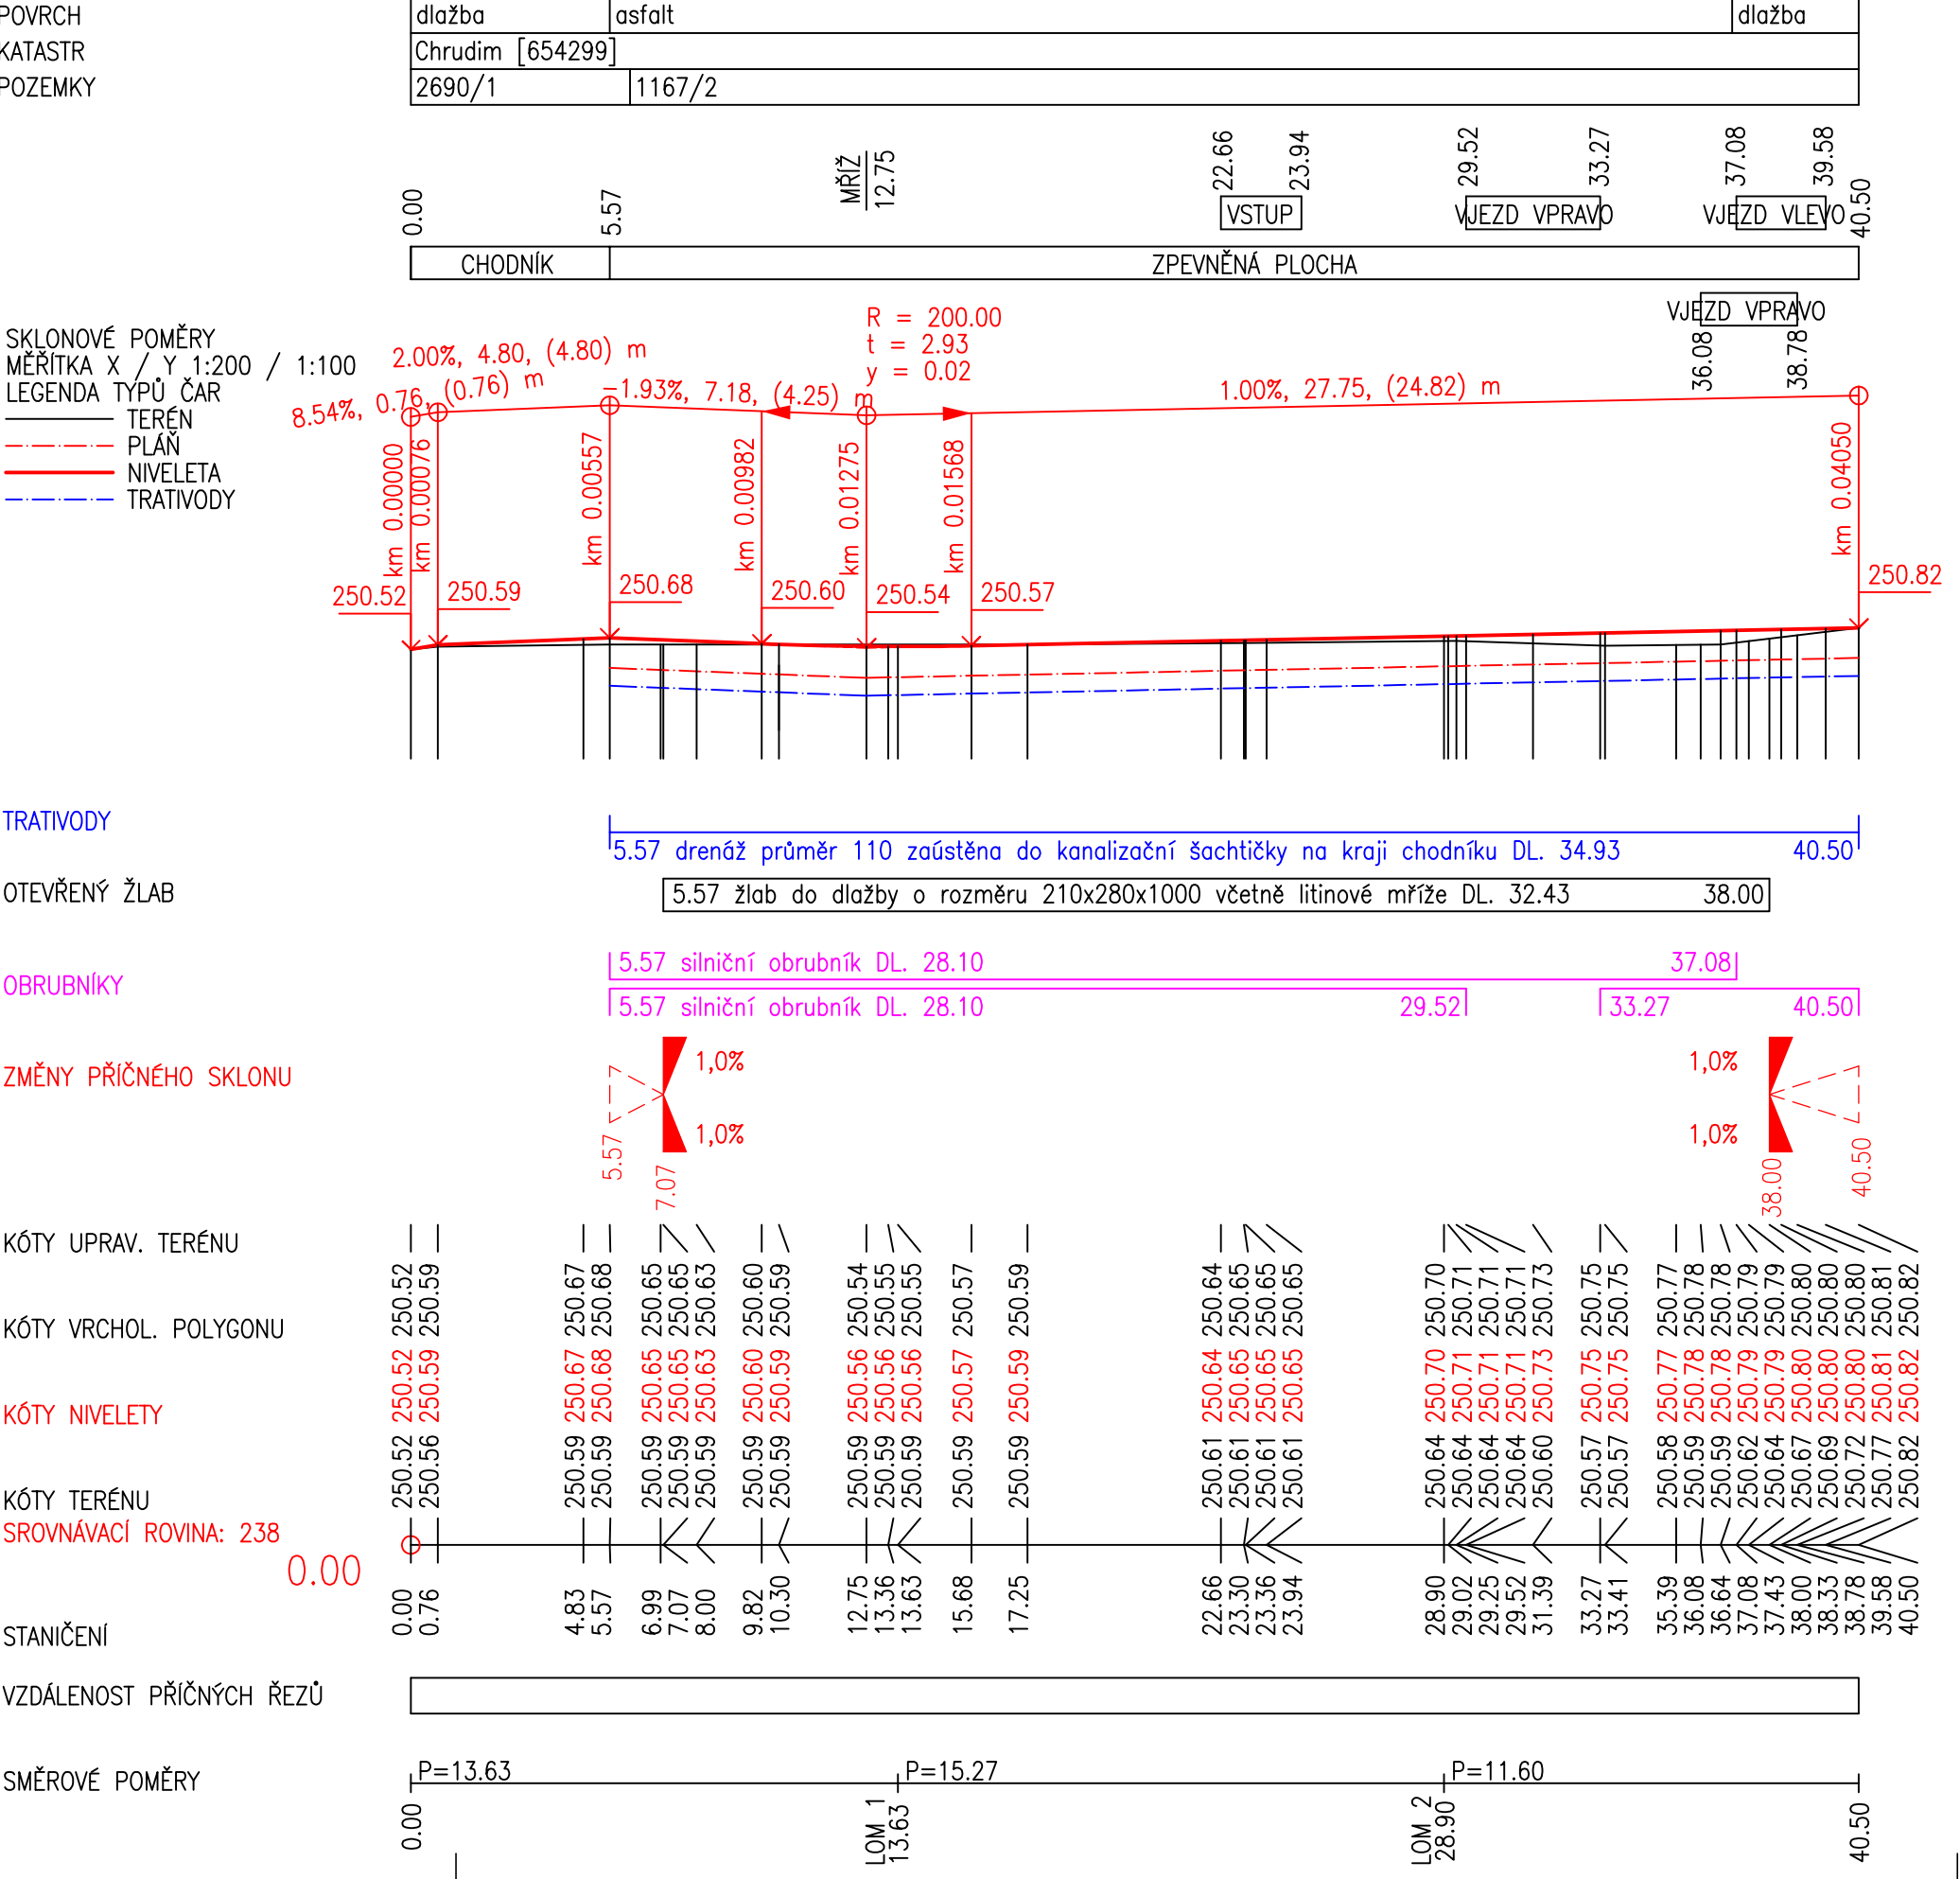

POZNÁMKA: Únosnost pláně Edef2 min. 45 MPa, jestli nebude splněn musí se pláň upravit např. výměna zeminy za ŠD, vápnění zeminy, geotextílie např. NETEX S 300 atd... Při zásahu sdělovacích vedení do konstrukčních vrstev nutná konzultace s pracovníkem správce sítí.

ZMĚNA Č. / VARIANTA Č.:	DATUM:	HLAVNÍ PROJEKTANT:	VYPRACOVAL:	KONTROLOVAL:	AUTORIZOVANÝ TECH. / ING.:
Tato dokumentace je výhradním duševním a obchodním vlastnictvím zpracovatele. Pořizování kopií tohoto dokumentu nebo jeho částí, případě jeho předávání třetím osobám bez písemného souhlasu zpracovatele je nepřipustné. Zneužitím se vystavuje osoby nebezpečí trestního stíhání.					
HLAVNÍ PROJEKTANT:	VYPRACOVAL:	KONTROLOVAL:	AUTORIZOVANÝ TECH. / ING.:	Zpracovatel PD:	
	Ing.Vladimír Dulík		Ing.Vladimír Dulík	<div></div>	
KATASTRÁLNÍ ÚZEMÍ: k.ú. CHRUDIM [654299] STAVEBNÍ ÚŘAD: CHRUDIM					
INVESTOR: MĚSTO CHRUDIM, Resselovo náměstí 77, 537 01 Chrudim I				IČO: 00270211	
NÁZEV AKCE:					
Úprava části zpevněné plochy na st.p. 1167/2 v k.ú. Chrudim					
ROZSAH PD : Projektová dokumentace dle vyhlášky č. 405/2017 Sb., příloha č.11 k vyhlášce č. 499/2006 Sb. Rozsah a obsah dokumentace pro vydání společného povolení stavby D, S, MK a VUK					
OBJEKT: SO 101 - ZPĚVNĚNÁ PLOCHA				MĚŘITKO: 1:200/1:100	
NÁZEV VÝKRESU: PODÉLNÝ PROFIL				ČÁST PD: D.1.1.2	
				OZNAČENÍ: 2	

Stupeň PD : stavební řízení - SPOLEČNÉ POVOLENÍ