


PODÉLNÝ ŘEZ KANALIZAČNÍ PŘÍPOJKOU

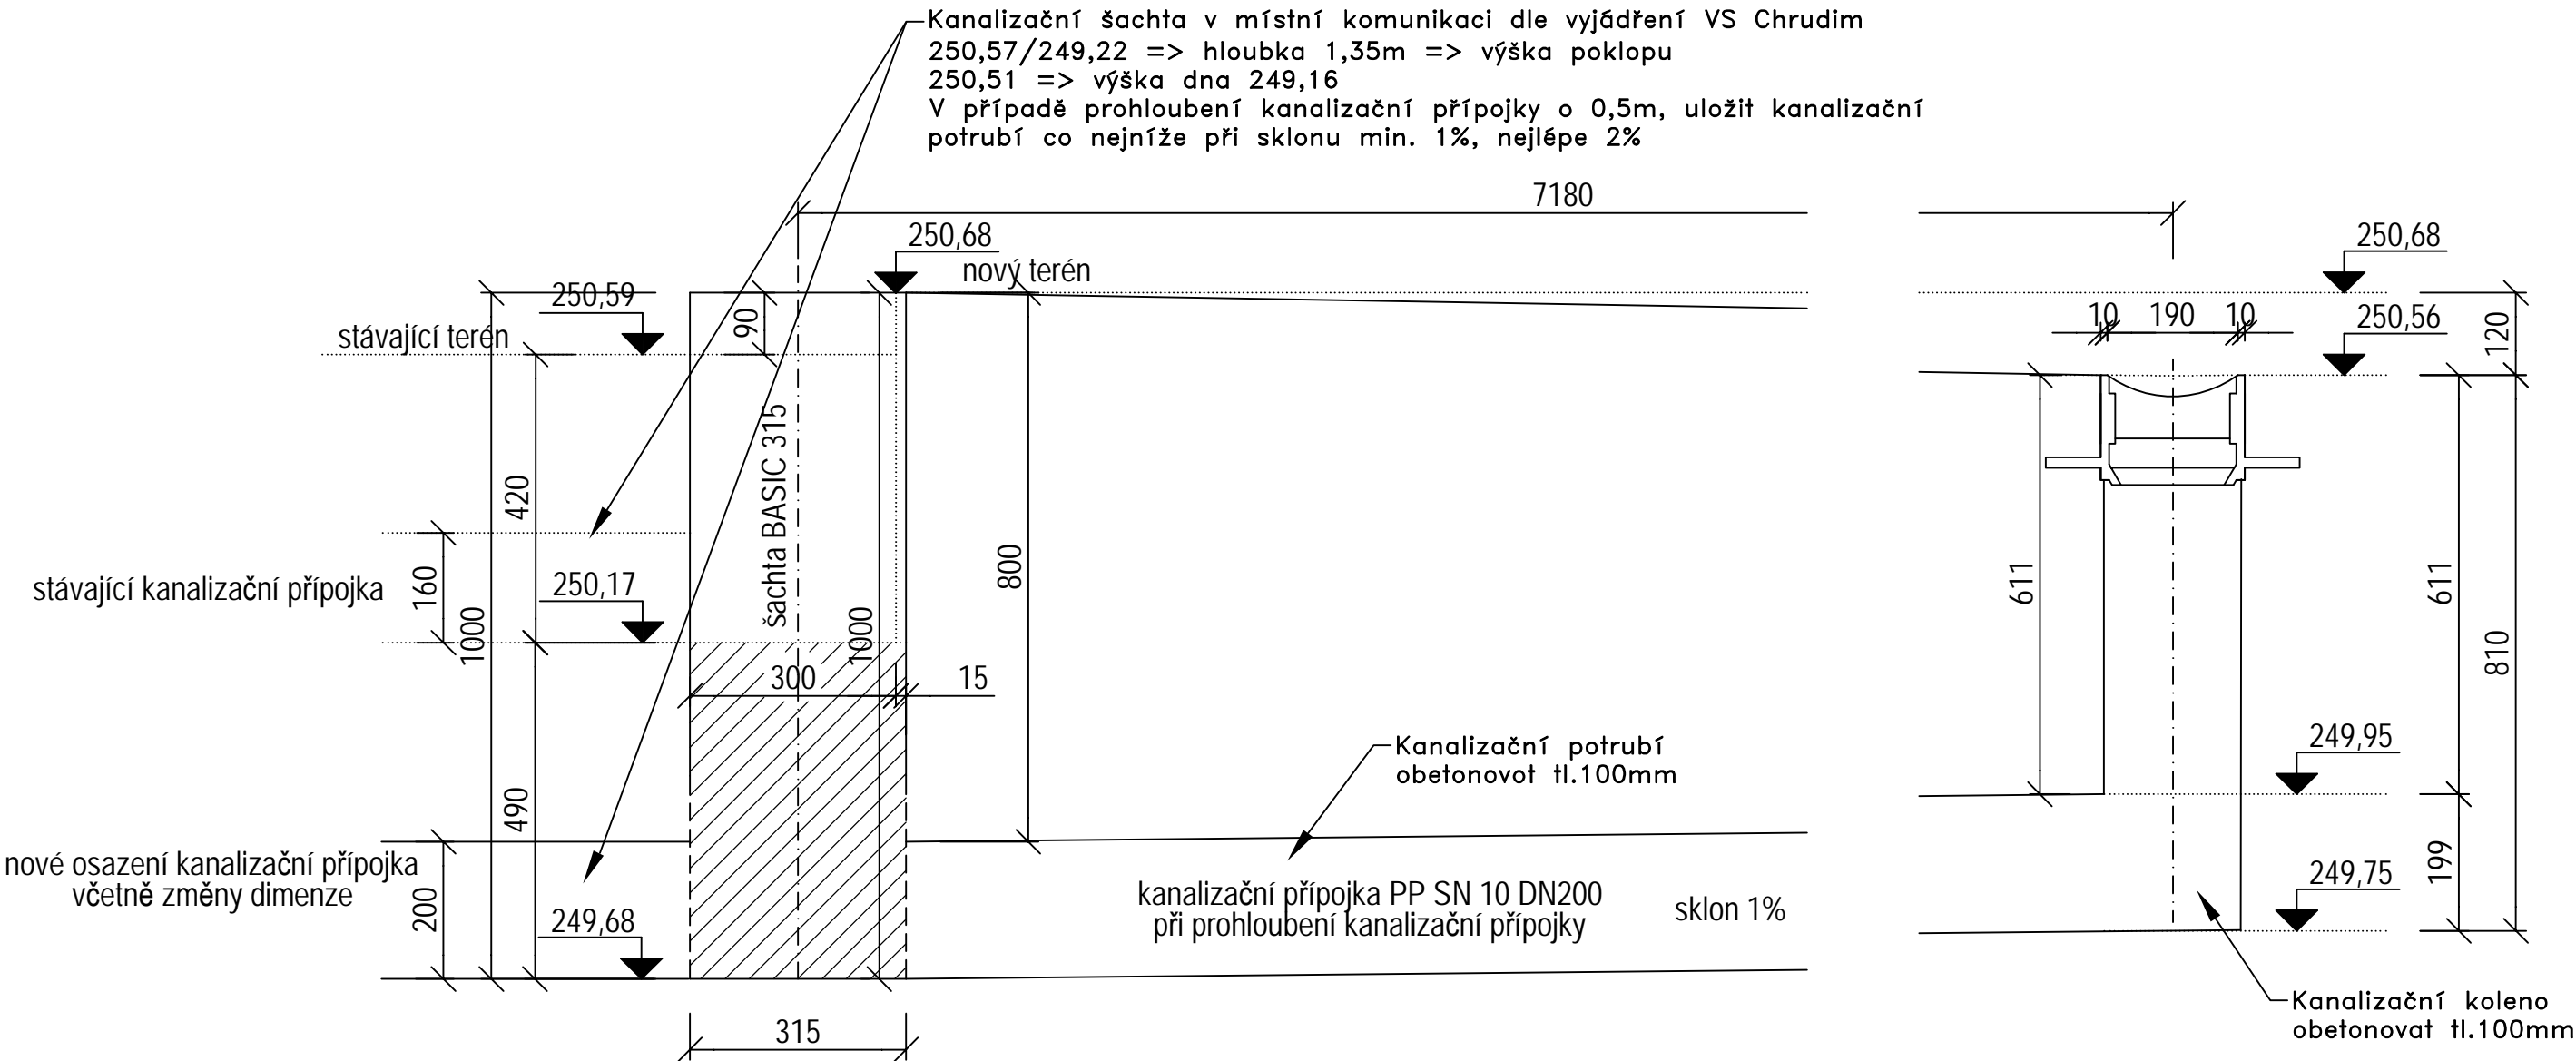

ZMĚNA Č. / VARIANTA Č.:	DATUM:	HLAVNÍ PROJEKTANT:	VYPRACOVAL:	KONTROLOVAL:	AUTORIZOVANÝ TECH. / ING.:

Tato dokumentace je výhradním duševním a obchodním vlastnictvím zpracovatele. Pořizování kopií tohoto dokumentu nebo jeho částí, případě jeho předávání třetím osobám bez písemného souhlasu zpracovatele je nepřipustné. Zneužitím se vystavuje osoby nebezpečí trestního stíhání.

HLAVNÍ PROJEKTANT:		VYPRACOVAL:		KONTROLOVAL:		AUTORIZOVANÝ TECH. / ING.:		Zpracovatel PD:					
		Ing.Vladimír Dulík				Ing.Vladimír Dulík		<div></div>					
KATASTRÁLNÍ ÚZEMÍ: k.ú. CHRUDIM [654299]								STAVEBNÍ ÚŘAD: CHRUDIM					
INVESTOR: MĚSTO CHRUDIM, Resselovo náměstí 77, 537 01 Chrudim I								IČO: 00270211					
NÁZEV AKCE:													
Úprava části zpevněné plochy na st.p. 1167/2 v k.ú. Chrudim													
ROZSAH PD : Projektová dokumentace dle vyhlášky č. 405/2017 Sb., příloha č.11 k vyhlášce č. 499/2006 Sb. Rozsah a obsah dokumentace pro vydání společného povolení stavby D, S, MK a VÚK													
OBJEKT: SO 101 - ZPĚVNĚNÁ PLOCHA								ZAKÁZKOVÉ ČÍSLO :				Č.PARÉ:	
								ARCHIVNÍ ČÍSLO :					
								DATUM : duben 2021					
								FORMÁT: 2 x A4					
NÁZEV VÝKRESU: PODÉLNÝ ŘEZ KANALIZAČNÍ PŘÍPOJKOU								MĚŘITKO:		ČÁST PD:		OZNAČENÍ:	
								1:10		D.1.1.2		6	

Stupeň PD : stavební řízení - SPOLEČNÉ POVOLENÍ