


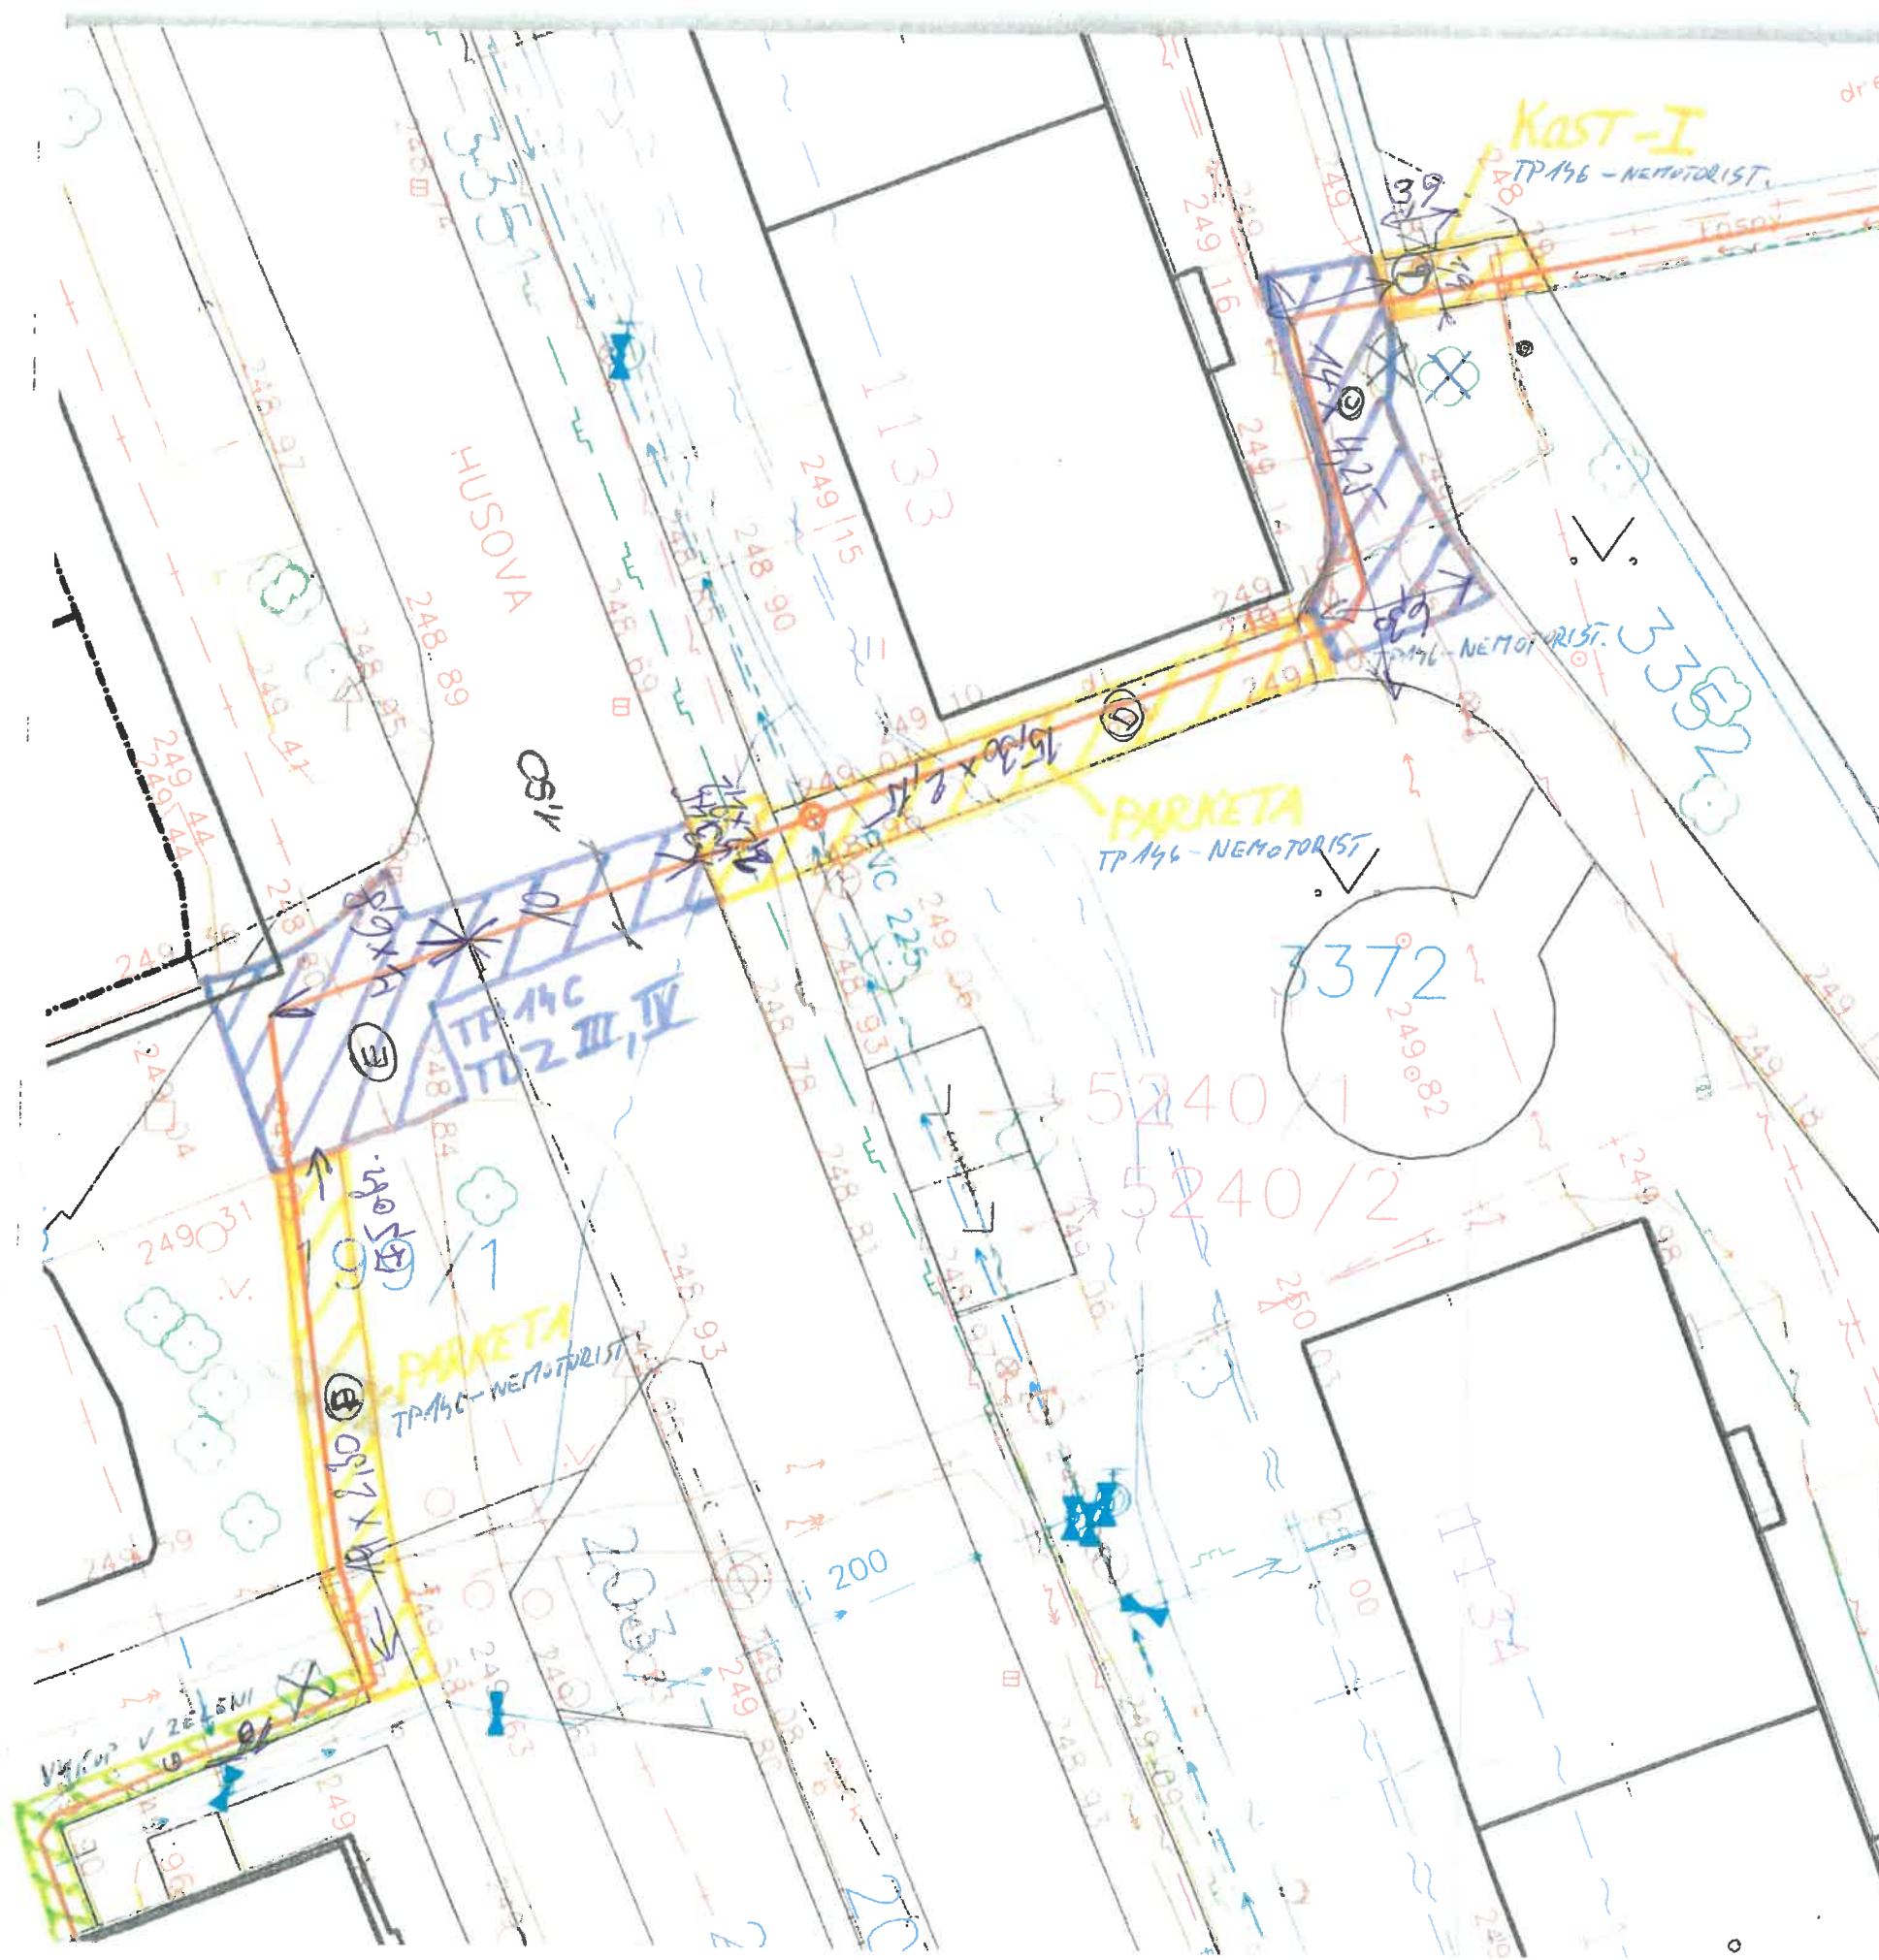

PŘÍLOHA č. 1 VYJÁZŘENÍ ZE DNE 4. 10. 2019

Město Chrudim
Městský úřad Chrudim
Odbor investic
- 5 -

LEGENDA :

STÁVAJÍCÍ SÍŤ	
	sčítací vedení
	STL plynovod
	NIL plynovod
	kanalizace
	vodovod
	střepný kabel VN 35 kV
	kabelové vedení INV
	veřejné osvětlení
	teplovod primární
	teplovod sekundární
	dílečenský kabel
	HDPE, televizní kabel
PROJEKTOVANÁ OPTICKÁ SÍŤ	
	trasa výkopů - kabel optické sítě

- BETONOVÁ ZÁMKOVÁ DLAŽBA
- ASFALTOBETONOVÝ KRYT
- ŽULOVÁ DLAŽBA
- VÝKOP V TRAVNATÉ PLOŠE
- NEEXISTUJÍCÍ, JIŽ POKACENÝ STROM

POZNÁMKA
 PRŮBĚH MŘ. SÍTÍ BYL PŘEVZAT Z TECHNICKÝCH DOKUMENTACÍ JEDNOTLIVÝCH SPRÁVCŮ.
 PRŮBĚH MŘ. SÍTÍ NEBYL VYTVOŘEN ANI MĚŘEN PŘÍMO V TERÉNU.
 Z TOHOTO DŮVODU JE NUTNÉ POKAŽOVAT JEJICH POLOHU ZA INFORMATIVNÍ.
 PŘED ZAPOČETÍM ZEMNÍCH PRACÍ JE NUTNÉ POŽÁDAT PŘÍSLUŠNÉ SPRÁVCE O JEJICH PŘESNÉ VYTVOŘENÍ
 NA LOKALITĚ SE MŮHOU NACHÁZET MŘ. SÍTĚ RESPEKTIVNĚ PODZEMNÍ ZAŘÍZENÍ, JEJICHŽ PRŮBĚH A POLOHA NEJSOU ZNÁMY.

ZODPOVĚDNÝ PROJEKTANT JAROSLAV POŮČ	VYPRACOVAL JAROSLAV POŮČ	SCHVÁLIL	Jaroslav POŮČ ELEKTROPROJEKTY BUDOVSKÁ 96, 538 21 SLATKANY TEL: 481 830 276, 220 10 25 26 67
INVESTOR MĚSTO CHRUDIM RESKLOVO NÁMĚSTÍ 77, 537 01 CHRUDIM	MĚSTO: CHRUDIM	KRAJ: PARDUBICKÝ	
OPTICKÁ SÍŤ CHRUDIM-UL. RADOUSOVA, HUSOVA			
Druh výkresu PO: PŘÍLOHA Č. 1			FORMÁT DÁLKA STUPEŇ PD ČÍSLO ZKÁZKY MĚŘENO PŘE
			3 x A 08/20 08/20 08/20