



naše značka
5002850814

vyřizuje
Pavel Gabriel

datum
11.07.2023

VDI Projekt s.r.o.
K Botiči 1453/6
10100 Praha

Věc:

Rekonstrukce schodišťových stupňů na nábřeží Karla Čapka v Chrudimi

K.ú. - p.č.: Chrudim

Stavebník: Město Chrudim, Resselovo náměstí 77, 53701 Chrudim

Účel stanoviska: Povolení stavby - stavební režim (ÚR+SP)

GasNet, s.r.o., jako provozovatel distribuční soustavy (PDS) a technické infrastruktury, zastoupený GasNet Služby, s.r.o., vydává toto stanovisko:

V zájmovém území vyznačeném v příloze tohoto stanoviska, nejsou umístěna žádná provozovaná plynárenská zařízení a plynovodní přípojky ve vlastnictví nebo správě GasNet, s.r.o.. Mohou se zde nacházet plynárenská zařízení jiných vlastníků či správců, případně i dlouhodobě nefunkční/neprovozovaná plynárenská zařízení bez dostupných informací o jejich poloze a vlastnictví.

V rozsahu území vyznačeného v příloze souhlasíme s povolením stavby dle zákona 183/2006 Sb. ve znění pozdějších předpisů např. s vydáním územního rozhodnutí, zjednodušeným územním řízením, vydáním územního souhlasu, uzavřením veřejnoprávní smlouvy, ohlášením, stavebním povolením, veřejnoprávní smlouvou o provedení stavby nebo oznámením stavebního záměru s certifikátem autorizovaného inspektora.

V případě uzavření veřejnoprávní smlouvy nebude GasNet, s.r.o. ani GasNet Služby, s.r.o., jako zmocněnec GasNet, s.r.o., účastníkem územního ani stavebního řízení a nebudou uvedeni ve třetích osobách veřejnoprávní smlouvy.

Platí pouze pro území vyznačené v příloze tohoto stanoviska a to 24 měsíců ode dne jeho vydání.

Stanovisko bylo vygenerováno na základě vaší žádosti automaticky.

V případě dotčení pozemku v majetku společnosti GasNet, s.r.o. je třeba dále projednat smluvní vztah k tomuto pozemku. Kontakt na projednání naleznete na adrese www.gasnet.cz/cs/kontaktni-system/, činnost "Smluvní vztahy - pozemky a budovy plynárenských zařízení", případně na Zákaznické lince GasNet 555 90 10 10.

GasNet Služby, s.r.o.

Plynárenská 499/1 · Zábřovice · 602 00 Brno · T 555 90 10 10 · www.gasnet.cz

IČ: 27935311 · DIČ: CZ27935311

Zápis do obchodního rejstříku: Krajský soud v Brně, sp. zn. C 57165, dne 26. 7. 2007

Certificate of incorporation: Regional Court in Brno, ref. number C 57165, on 26th July 2007

Zákaznická linka GasNet 555 90 10 10, info@gasnet.cz, www.gasnet.cz



Za správnost a úplnost dokumentace předložené s žádostí včetně jejího souladu s platnými předpisy plně zodpovídá její zpracovatel. Stanovisko nenahrazuje případná další stanoviska k jiným částem stavby.


V případě další korespondence nebo jednání (např. změna stavby) uvádějte naši značku - 5002850814 a datum tohoto stanoviska. Kontakty jsou k dispozici na <https://www.gasnet.cz/cs/kontaktni-system/>.

GasNet, s.r.o.
zastoupená společností GasNet Služby, s.r.o., IČ 27935311
Pavel Gabriel
Vedoucí zpracování ext. požadavků-Čechy
Oddělení zpracování ext. požadavků-Čechy
PAVEL.GABRIEL@GASNET.CZ


Přílohy: Orientační zakres plynárenského zařízení, Detailní zakres plynárenského zařízení, Detailní zakres plynárenského zařízení, Ověřená příloha žadatele, Ověřená příloha žadatele

Provozovatel DS: GasNet, s.r.o.; Stavebník: Město Chrudim , Resselovo náměstí 77 , 53701 Chrudim. K.ú.: Chrudim.



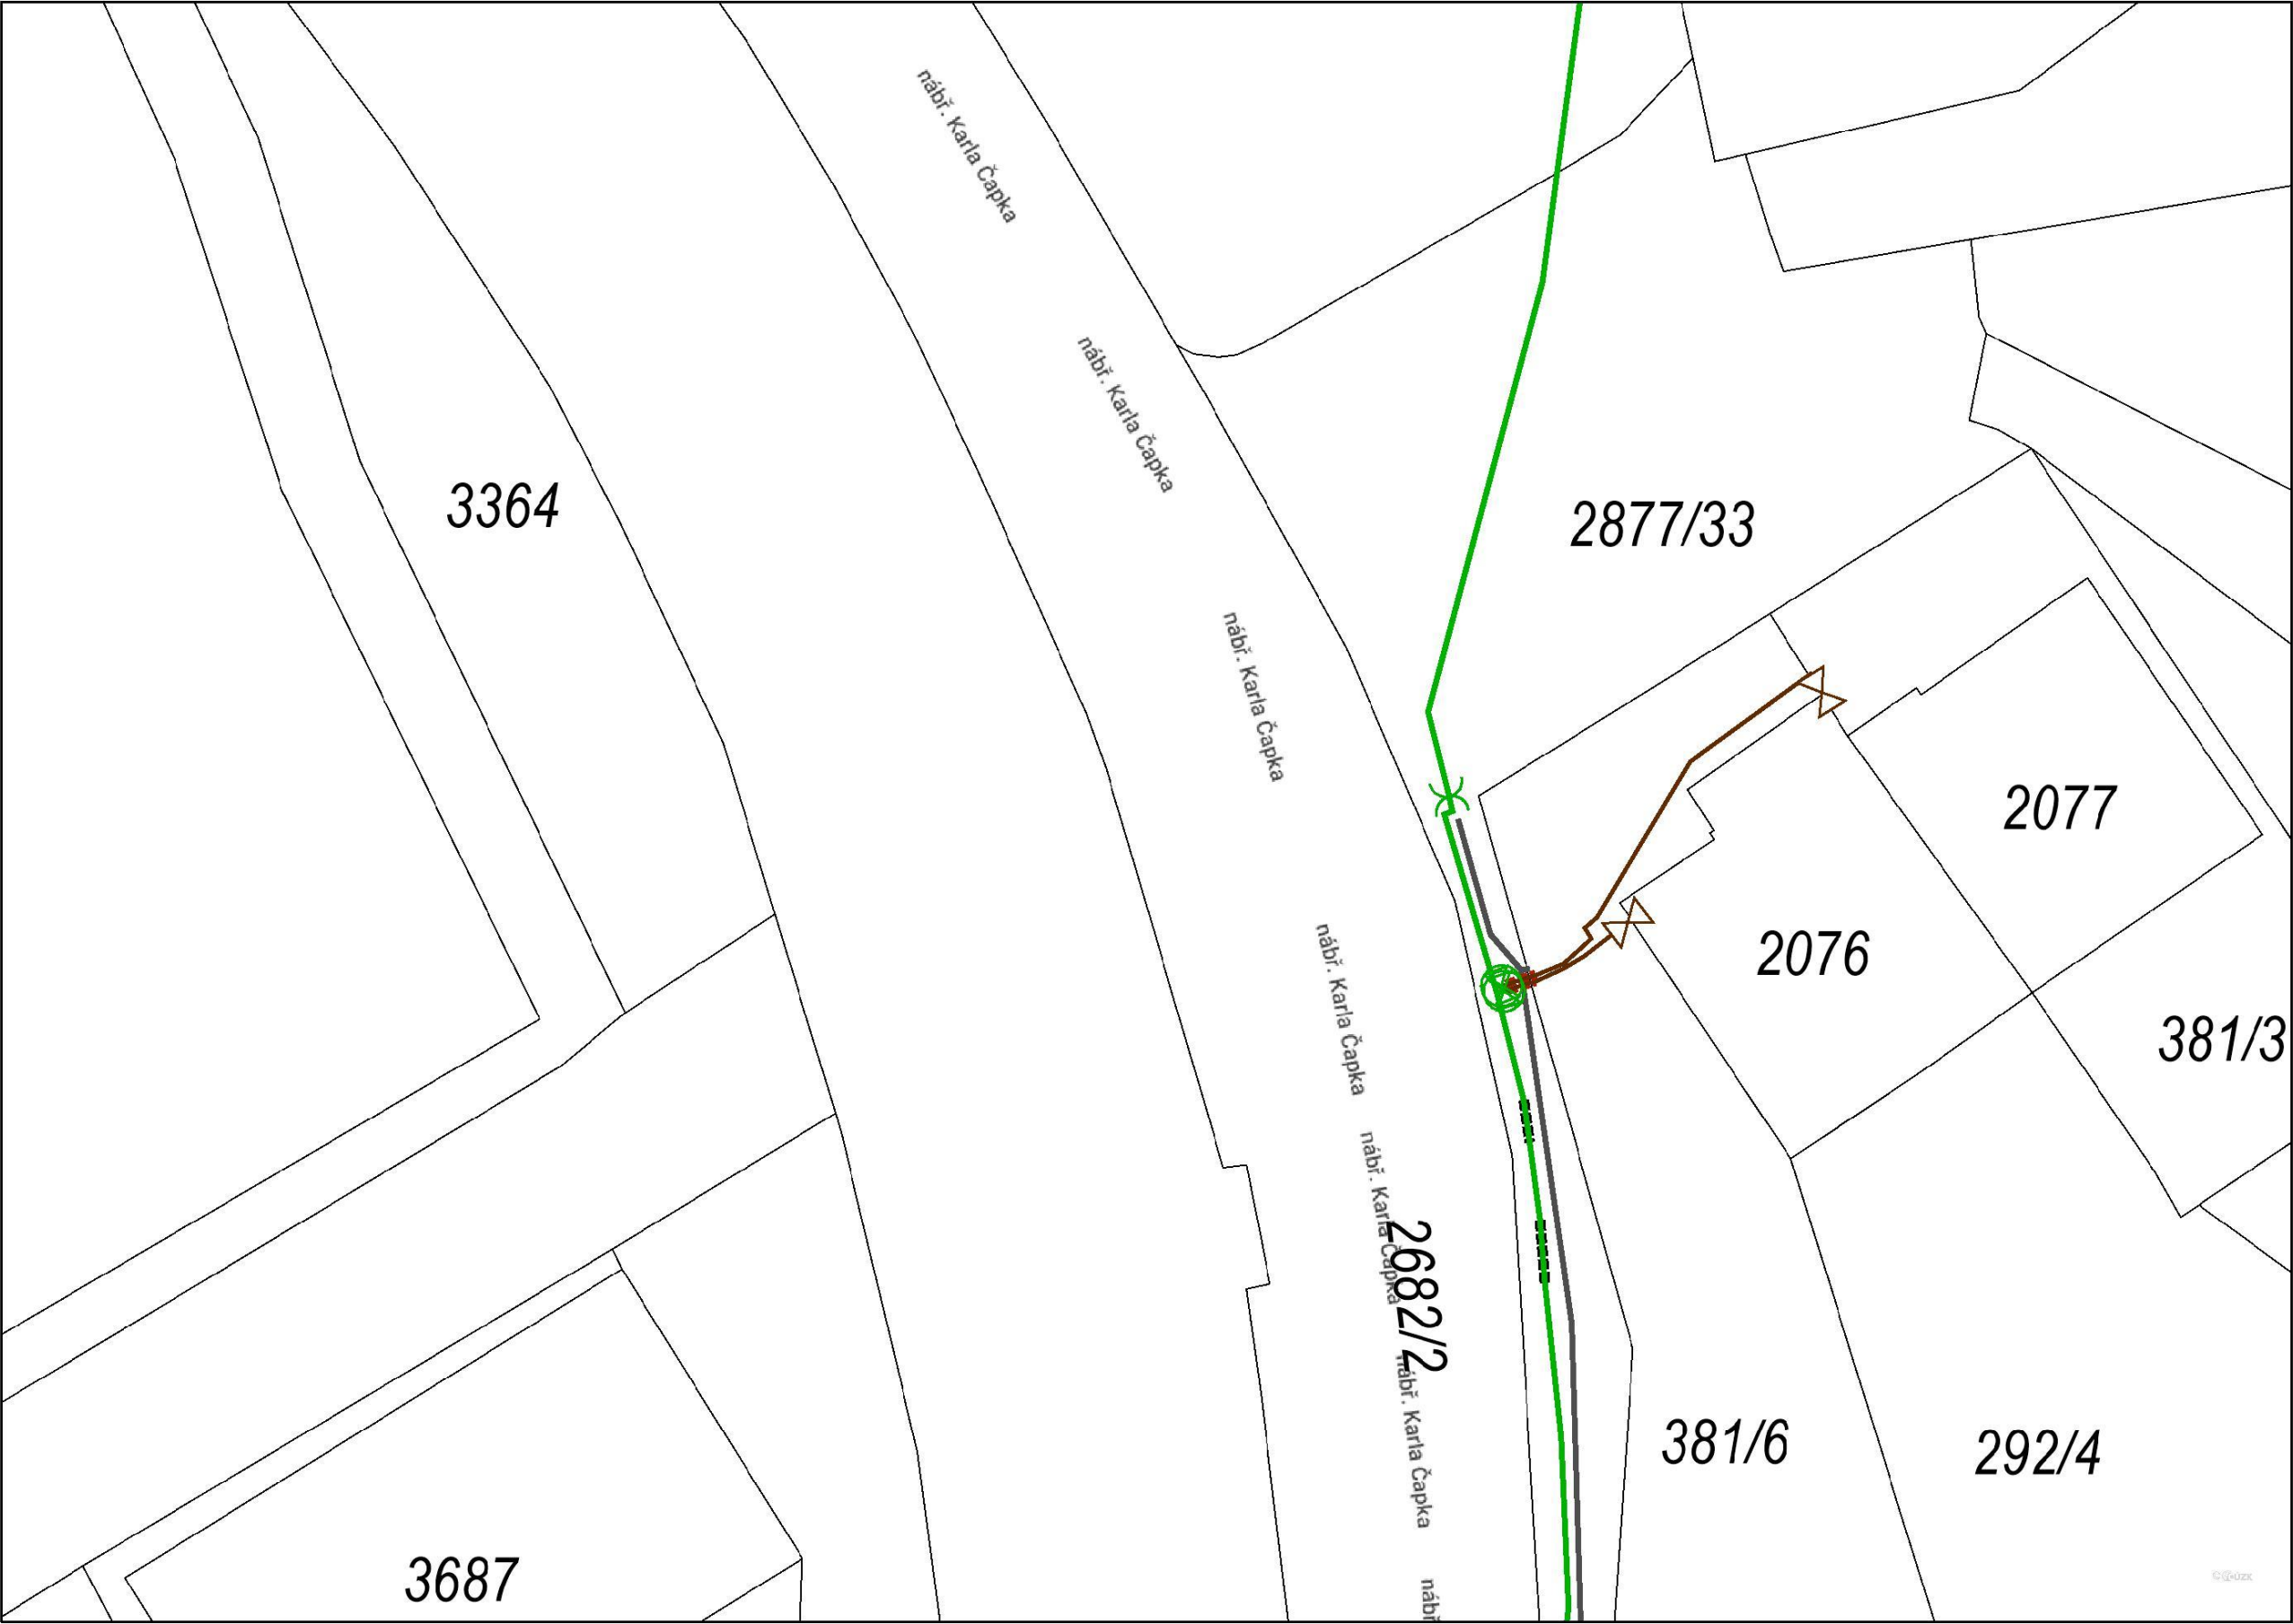


Legenda:	
	linie plynovodu
	NTL
	STL
	VTL
	WVTL
	nefunkční
	plánovaná stavba před realizací
	ve výstavbě, neuvedeno do provozu
	regulační stanice
	ochranné zařízení
	kabel
	elektropřípojka
	kabel protikoroziční ochrany
	anodové uzemnění
	stanice katodové ochrany
	pásmo vlivu anodového uzemnění SKAO
	neplynovodní zařízení/technologie (linie/bod/plocha)

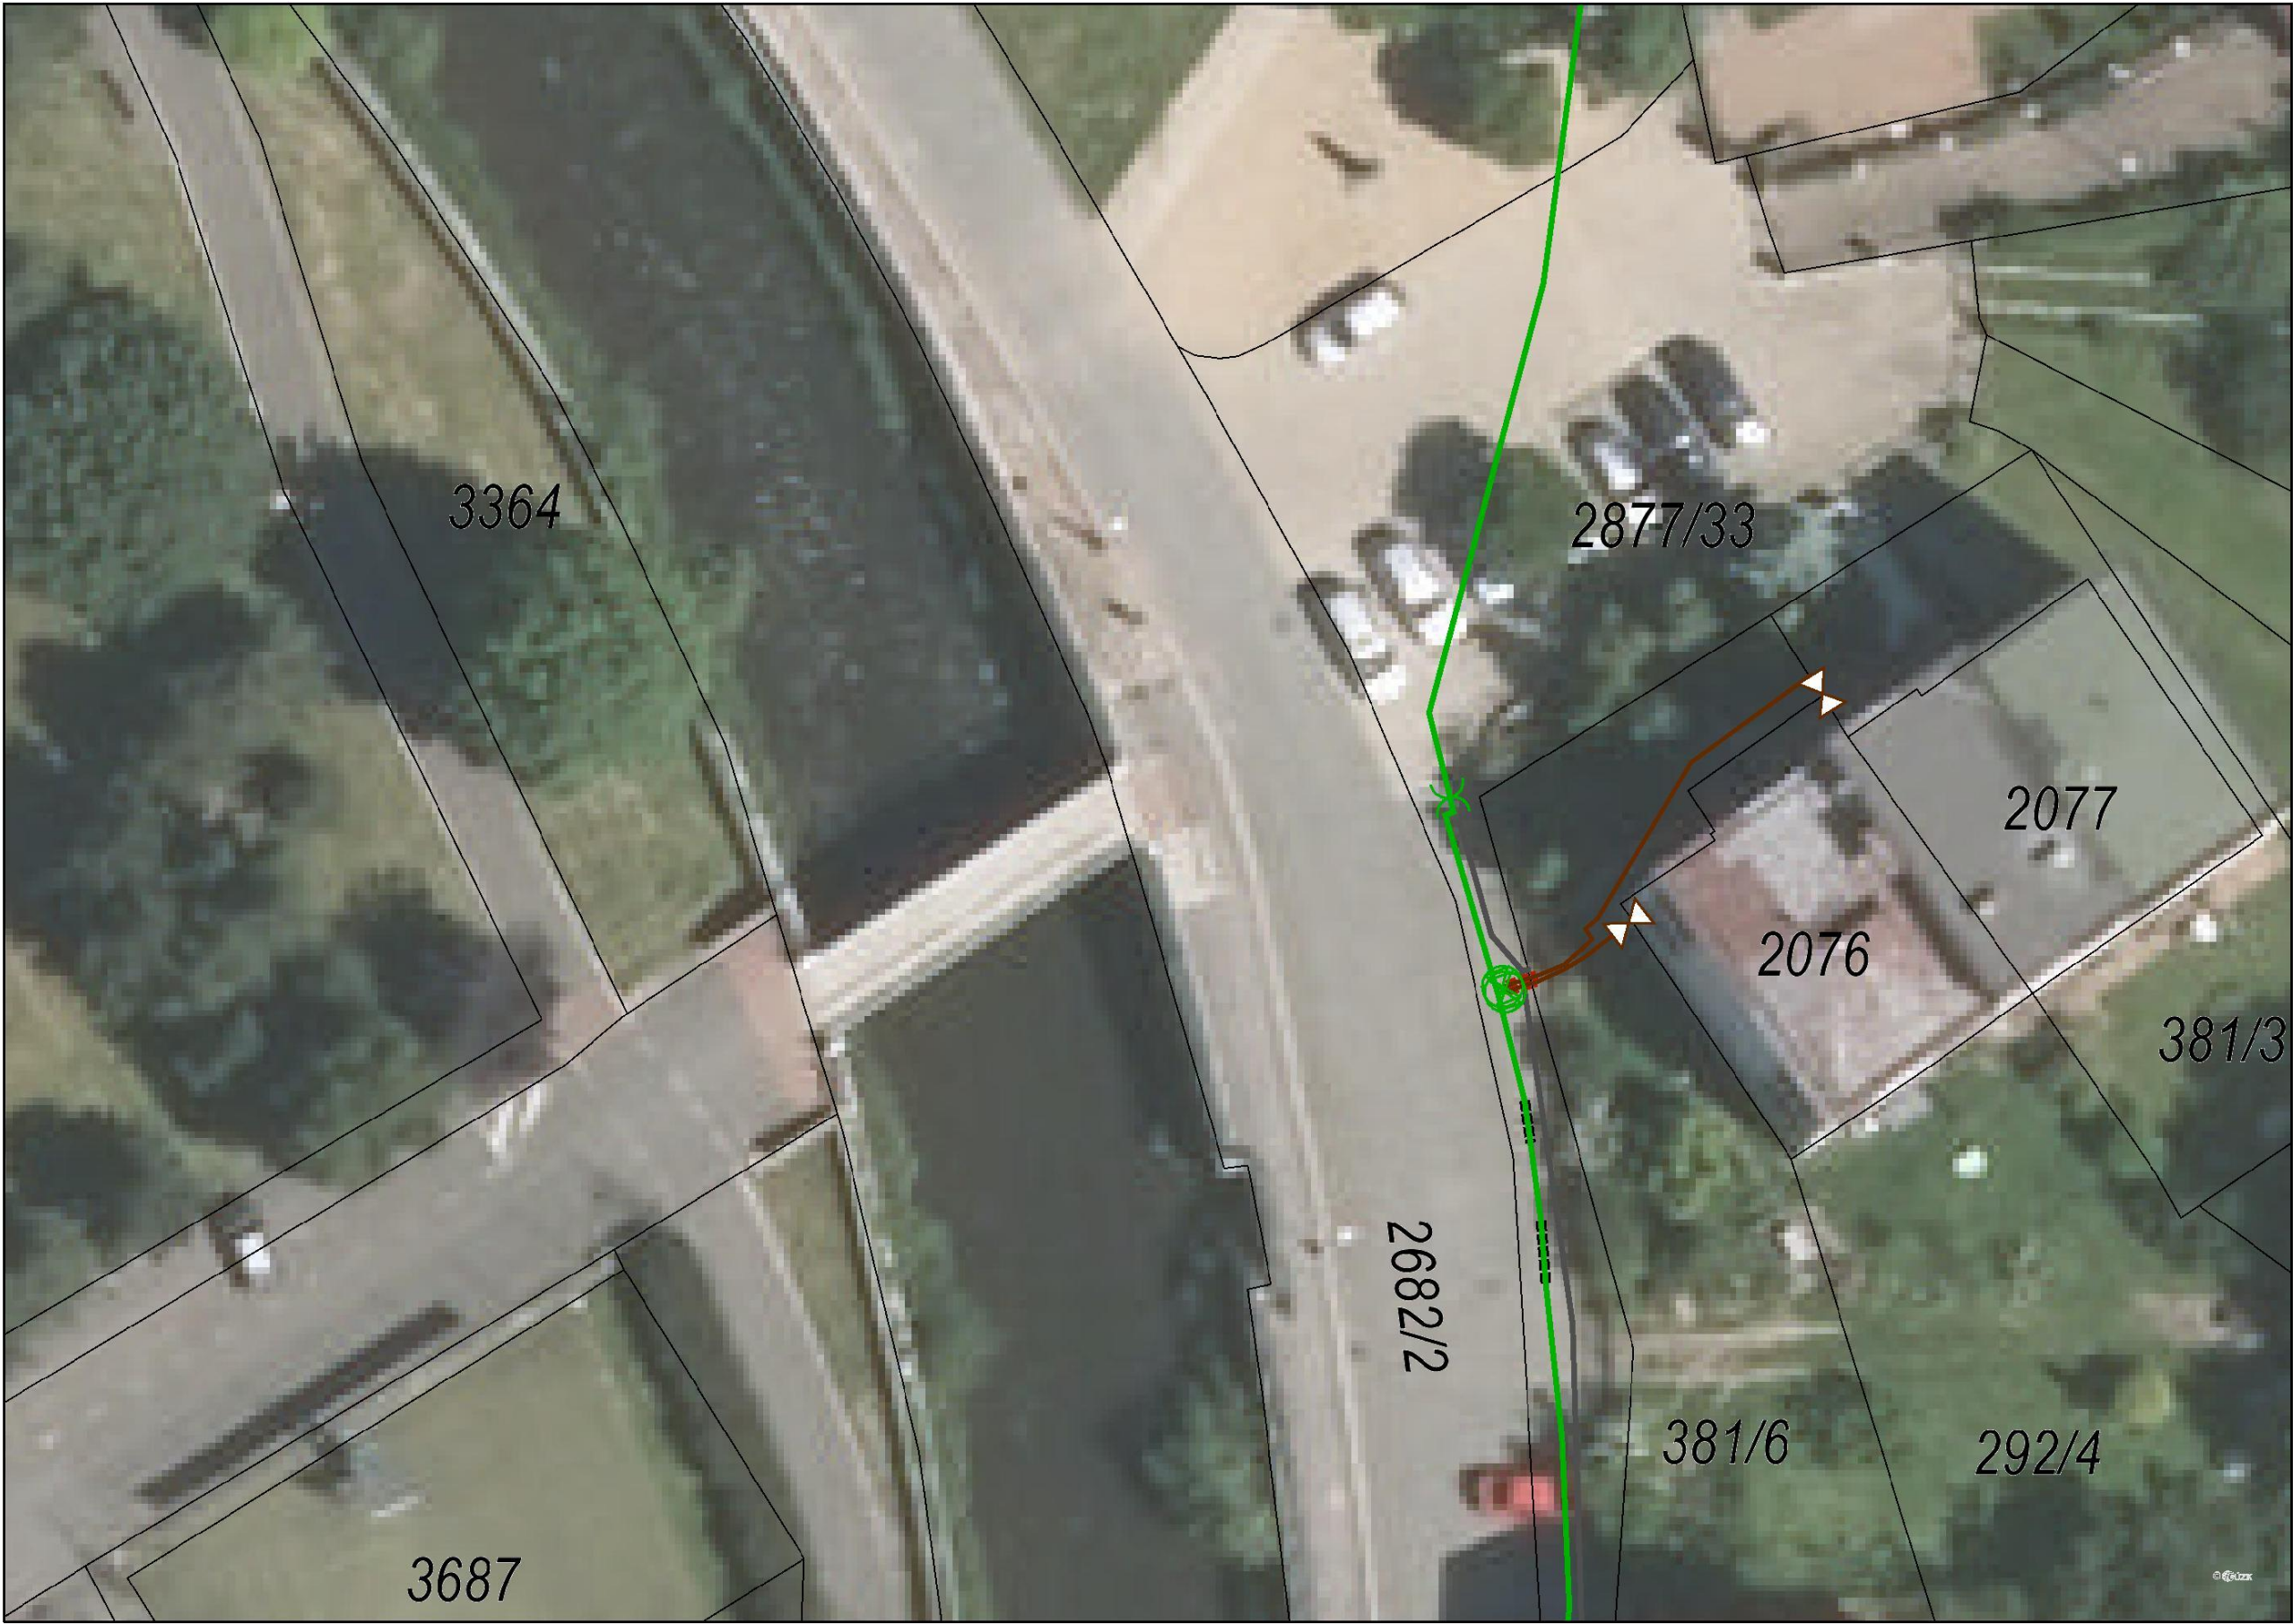


Legenda:

linie plynovodu	
	NTL
	STL
	VTL
	WVTL
	nefunkční
	plánovaná stavba před realizací
	ve výstavbě, neuvedeno do provozu
	regulační stanice
	ochranné zařízení
	kabel
	elektropřipojka
	kabel protikorozní ochrany
	anodové uzemnění
	stanice katodové ochrany
	pásmo vlivu anodového uzemnění SKAO
	neplynovodní zařízení/technologie (linie/bod/plocha)

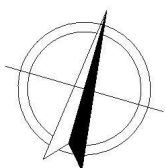


REKONSTRUKCE SCHODIŠŤOVÝCH STUPŇŮ NA NÁBŘEŽÍ KARLA ČAPKA V CHRUDIMI

KOORDINAČNÍ SITUAČNÍ VÝKRES

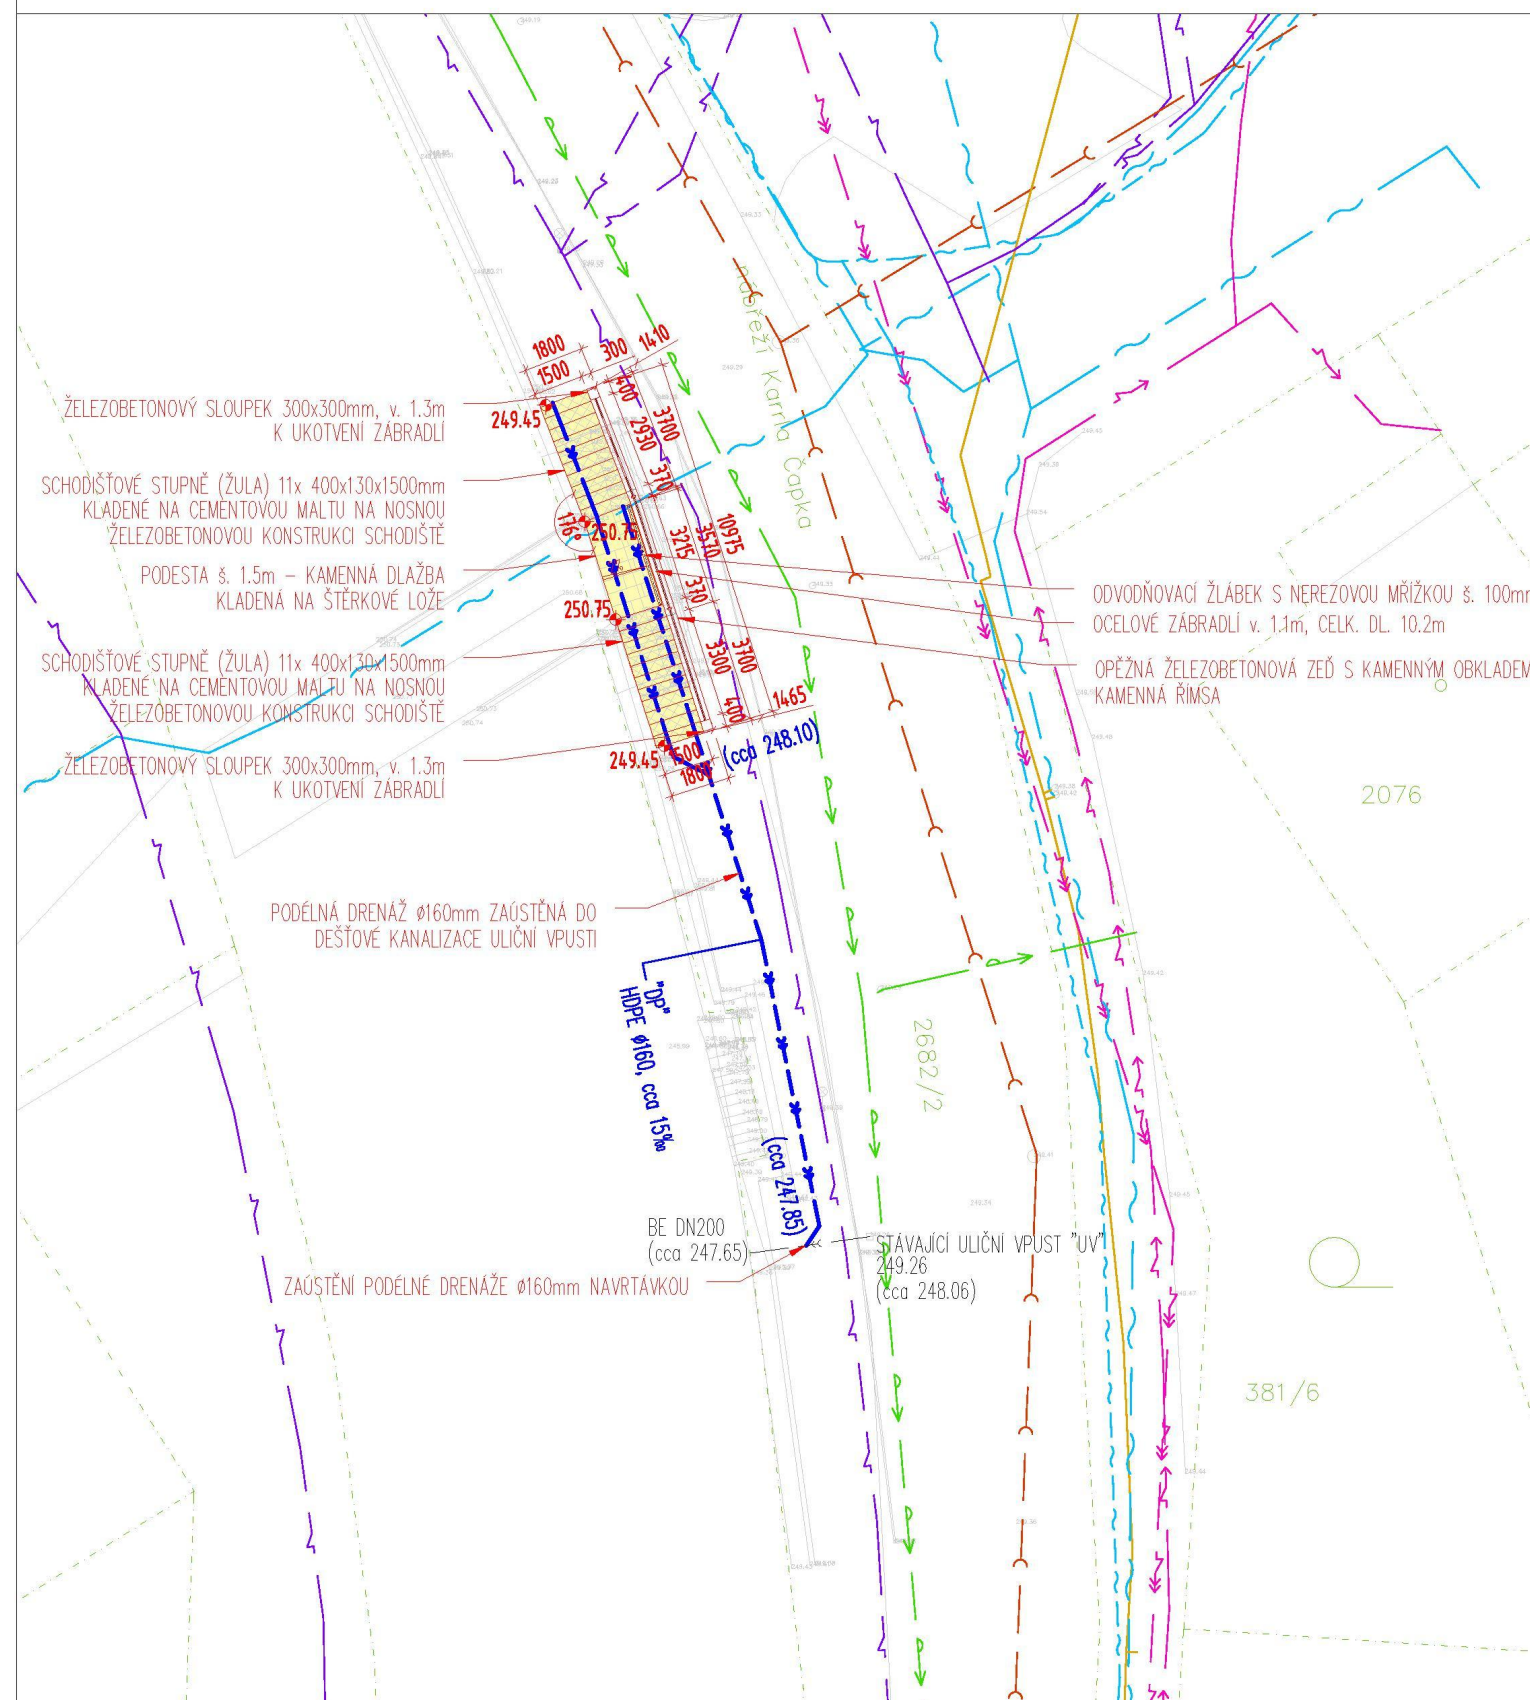


LEGENDA:

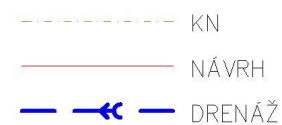


-  KAMENNÁ DLAŽBA
-  SCHODIŠŤOVÉ STUPNĚ

STÁVAJÍCÍ INŽENÝRSKÉ SÍŤ:




SOUŘADNICOVÝ SYSTÉM: VÝŠKOVÝ SYSTÉM:		JTSK BALT p.v.	04/2018
± 0.000 = m n.m.		Index	Změna	Datum	
Vypracoval Ing. Pokorný K.		Kontroloval Ing. Kolář M.		 VDI PROJEKT s.r.o. vodohospodářská a dopravní infrastruktura K Bořči 1453/6, 101 00 Praha 10	
Zodpovědný projektant Ing. Kolář M.		Hlavní inženýr projektu Ing. Pokorný K.			
Akce: Rekonstrukce schodišťových stupňů na nábřeží Karla Čapka v Chrudimi		Investor		Město Chrudim Resselovo náměstí 77, 537 01 Chrudim	
Objekt: 		Obec Chrudim		Kraj Pardubický kraj	
		Technická zpráva A.		Formát 2x A4	
Profese: Dopravní stavby		Stupeň DSP + PDPS		Měřítko 1:200	
Název výkresu: KOORDINAČNÍ SITUAČNÍ VÝKRES		Číslo zakázky 15/18		Paré	
		Číslo výkresu C.3			

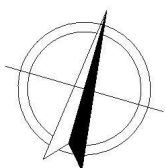


REKONSTRUKCE SCHODIŠŤOVÝCH STUPŇŮ NA NÁBŘEŽÍ KARLA ČAPKA V CHRUDIMI

STAVEBNÍ SITUAČNÍ VÝKRES

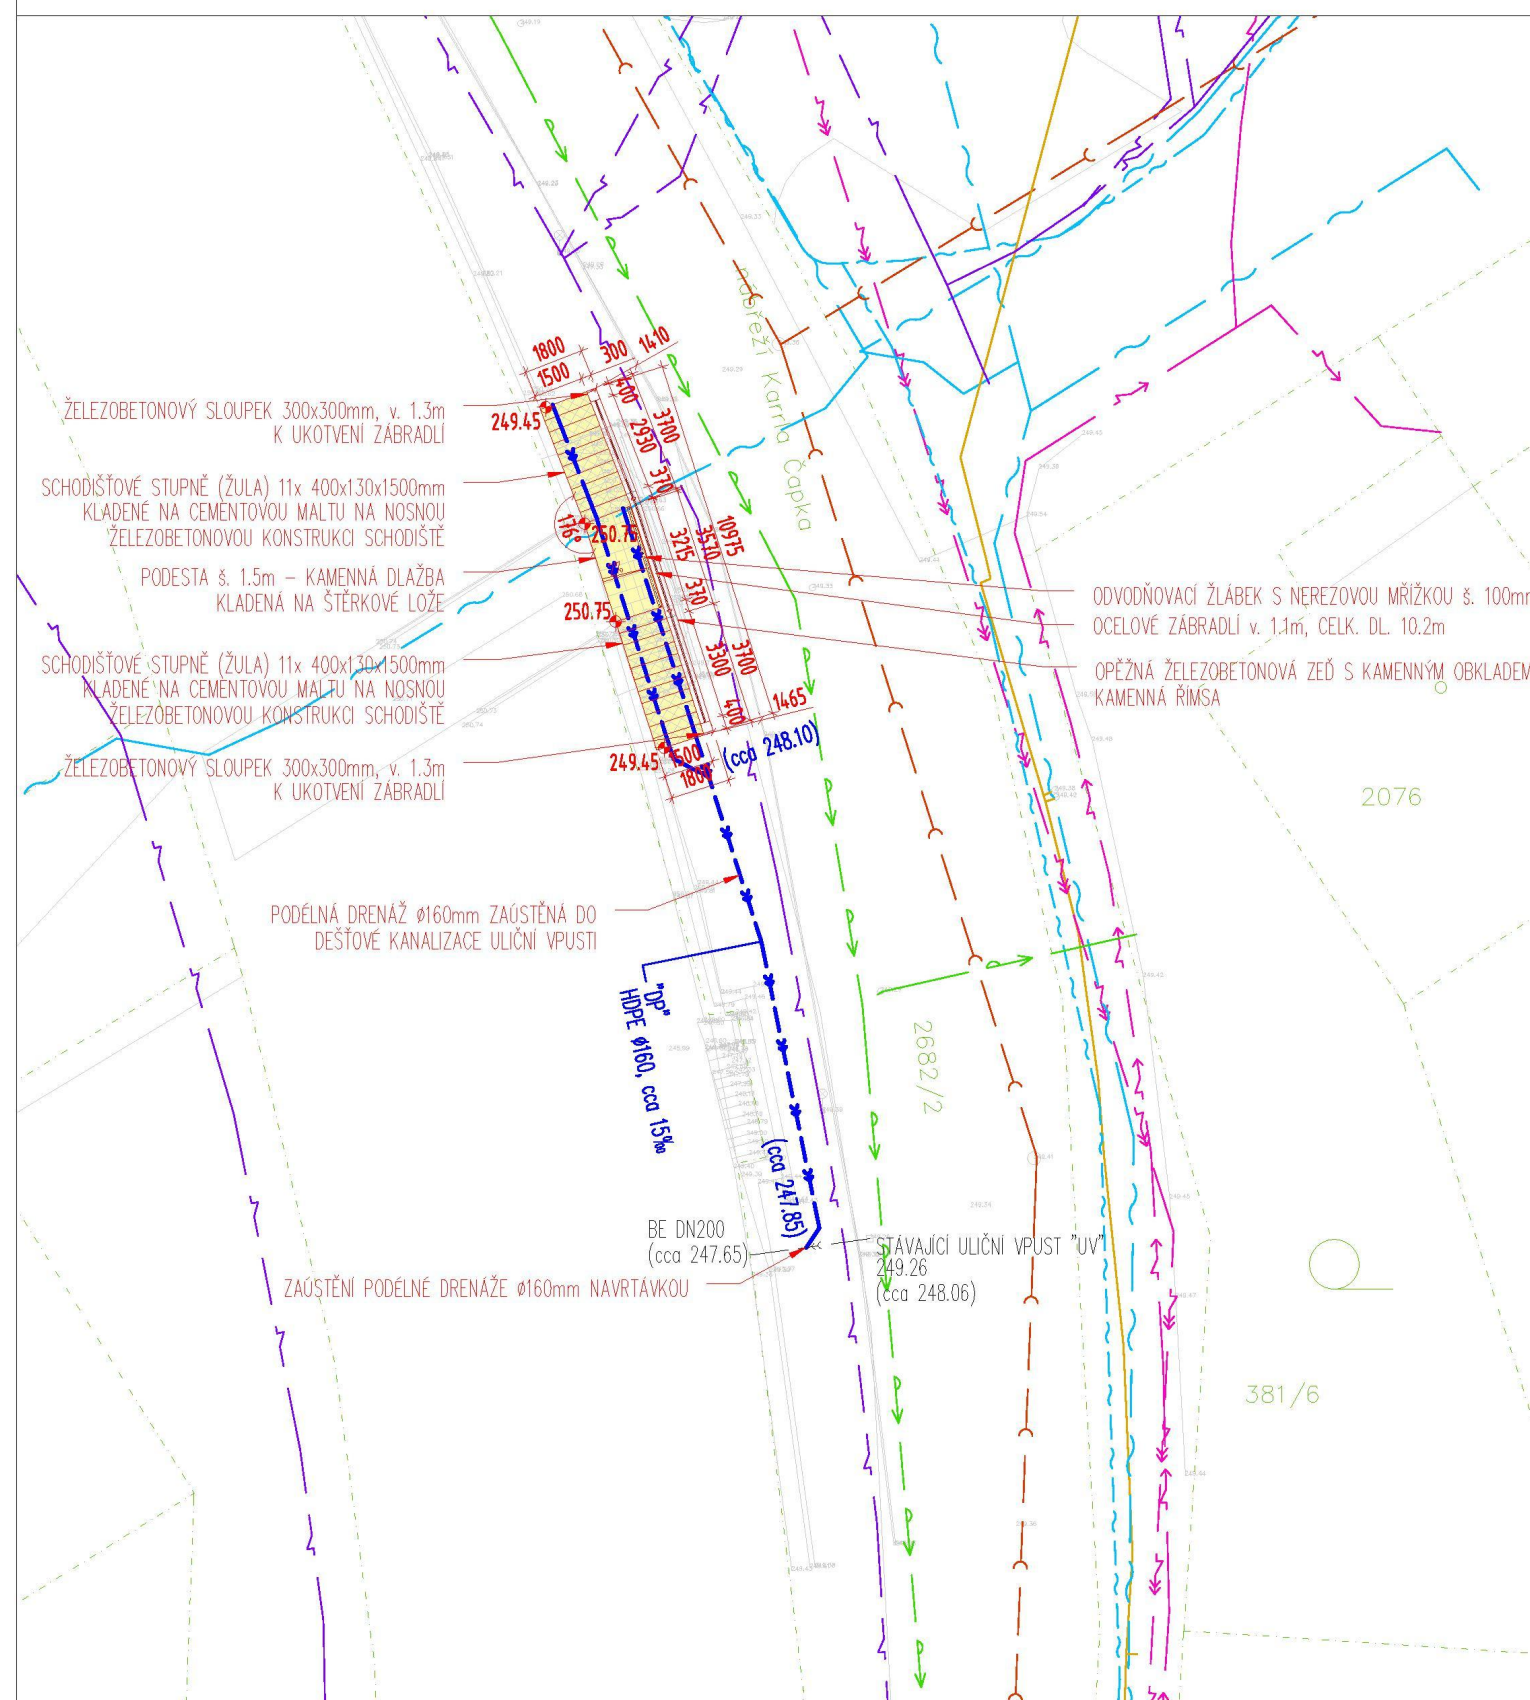


LEGENDA:

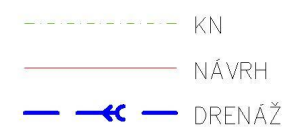

-  KAMENNÁ DLAŽBA
-  SCHODIŠTOVÉ STUPNĚ

STÁVAJÍCÍ INŽENÝRSKÉ SÍTĚ:



SOUŘADNICOVÝ SYSTÉM: JTSK VÝŠKOVÝ SYSTÉM: BAL T p.v.		04/2018
± 0.000 = m n.n.		Index	Změna	Datum
Vypracoval Ing. Pokorná K.		Kontroloval Ing. Kolář M.		 VDI PROJEKT s.r.o. vodohospodářská a dopravní infrastruktura K Botiči 1453/6, 101 00 Praha 10
Zodpovědný projektant Ing. Kolář M.		Hlavní inženýr projektu Ing. Pokorná K.		
Akce: Rekonstrukce schodišťových stupňů na nábřeží Karla Čapka v Chrudimi		Investor Město Chrudim Resselovo náměstí 77, 537 01 Chrudim		
Objekt:		Obec: Chrudim	Kraj: Pardubický kraj	
		Technická zpráva D.1.2.1	Formát 2x A4	
Profese: Dopravní stavby		Stupeň DSP + PDPS	Měřítko 1:200	
Název výkresu: STAVEBNÍ SITUAČNÍ VÝKRES		Číslo zakázky 15/18	Paré	
		Číslo výkresu D.1.2.2		