



REKONSTRUKCE SCHODIŠŤOVÝCH STUPŇŮ NA NÁBŘEŽÍ KARLA ČAPKA V CHRUDIMI

KATASTRÁLNÍ SITUAČNÍ VÝKRES

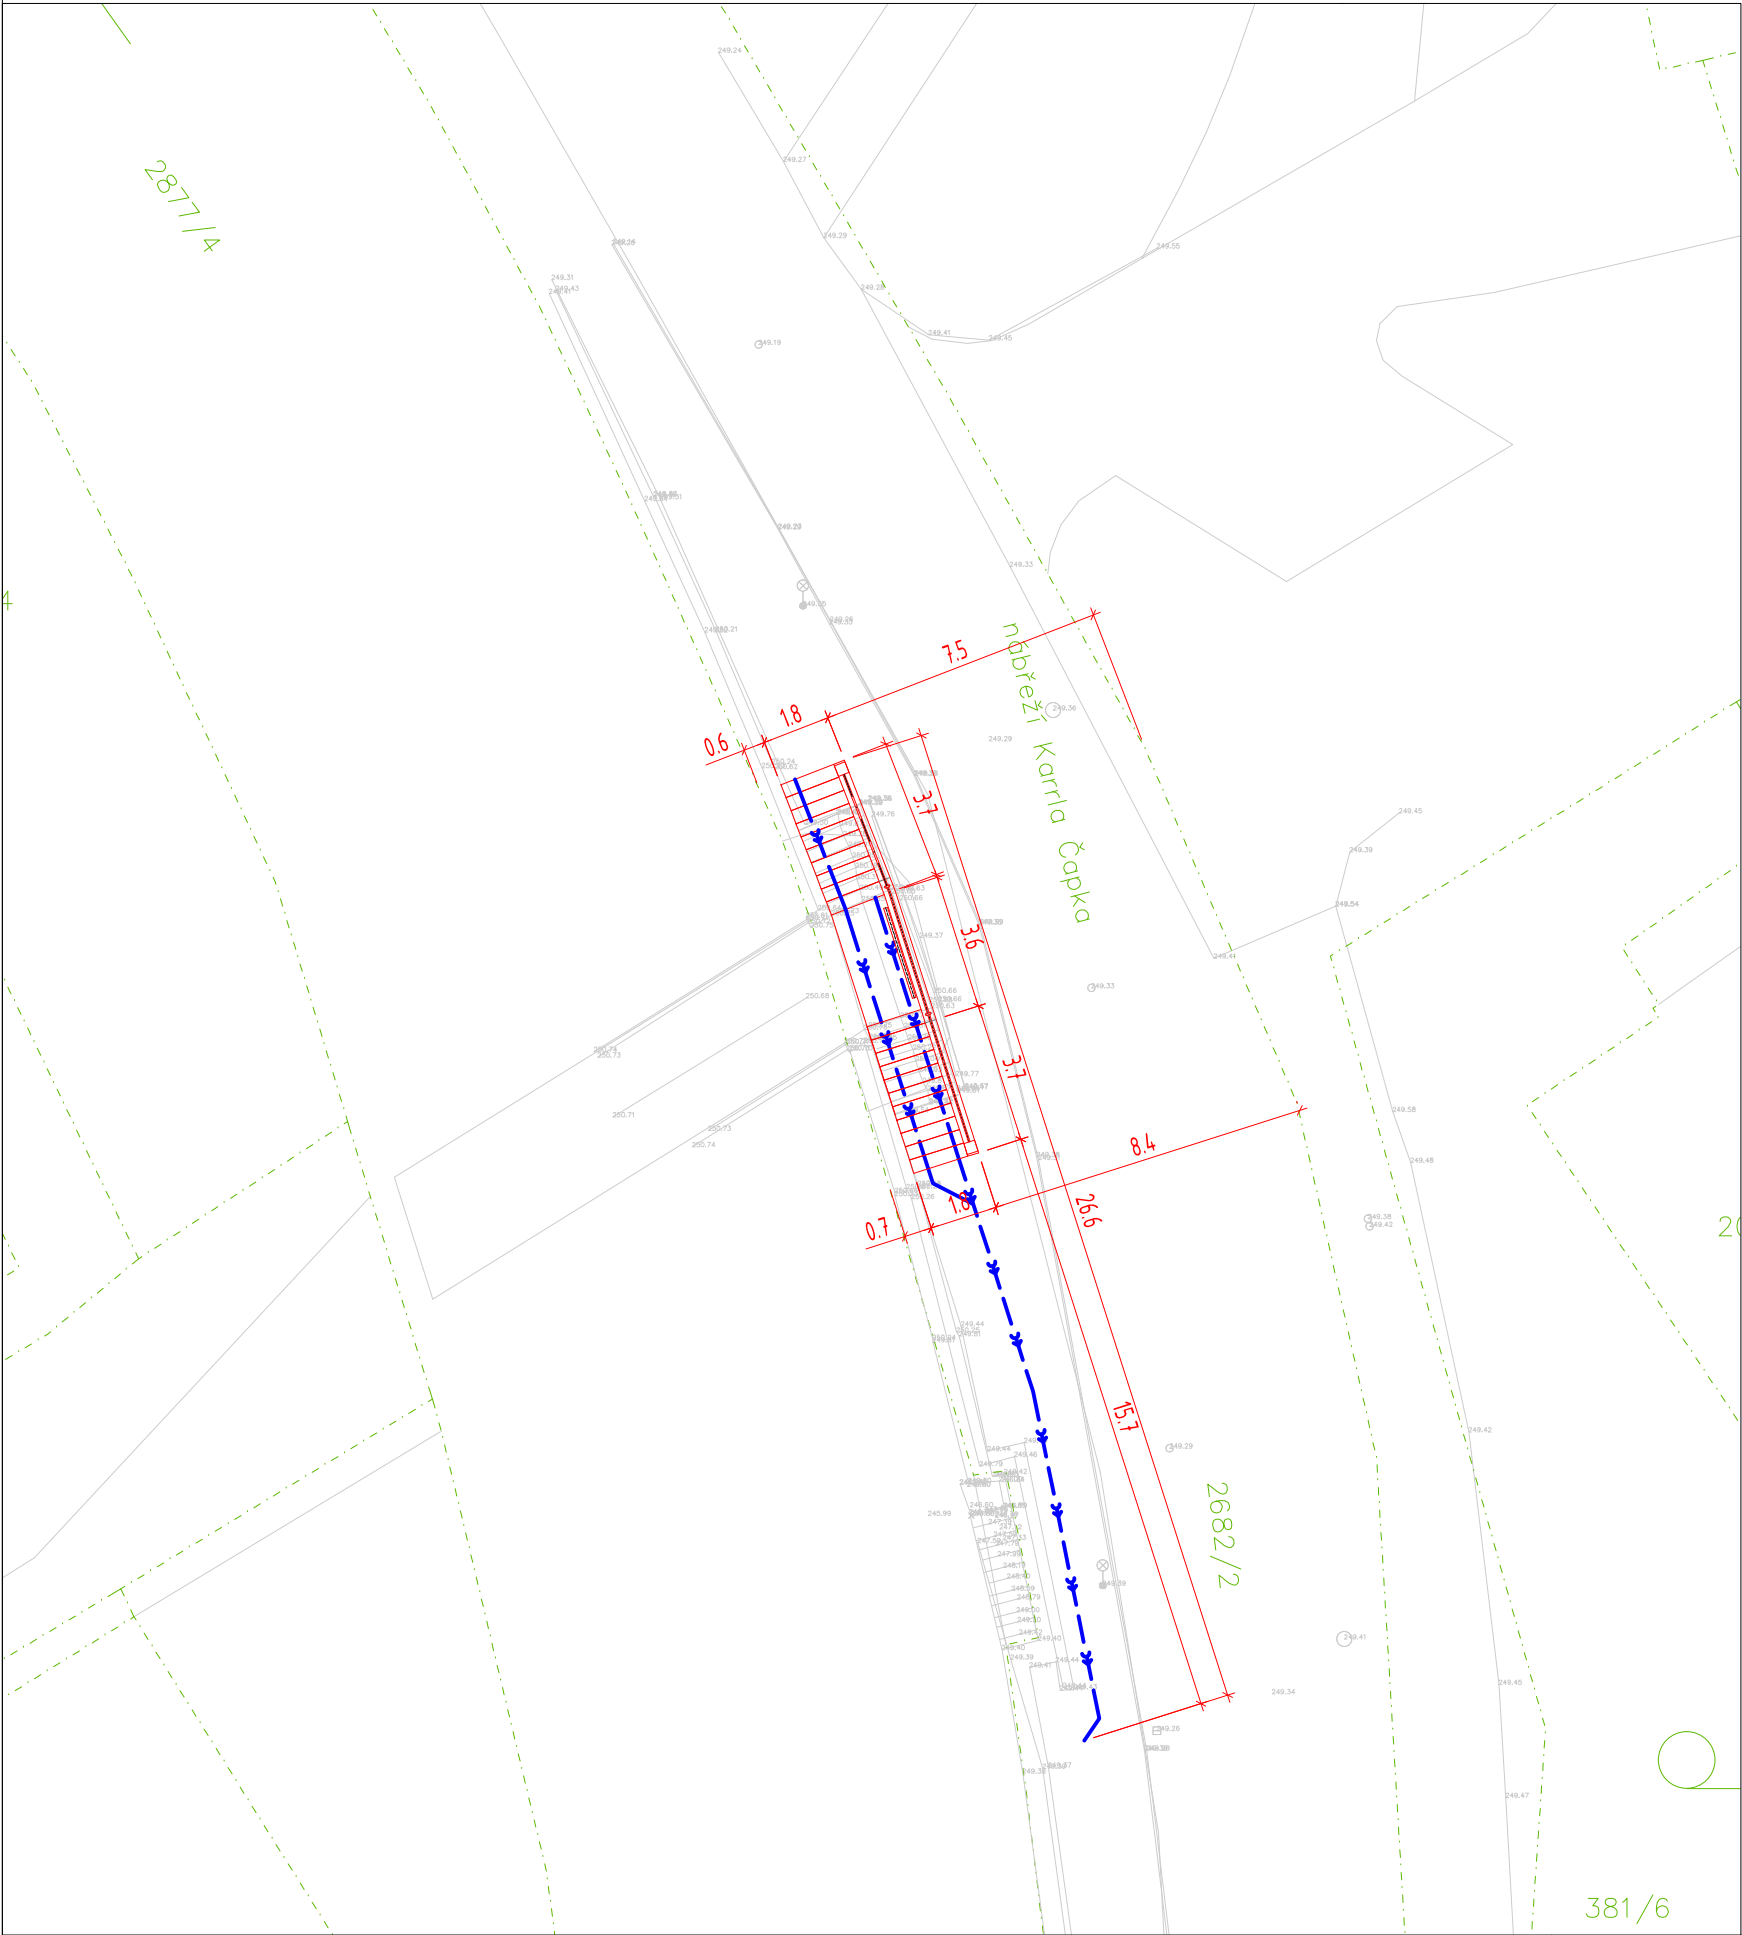

LEGENDA:

- KN
- NÁVRH
- DRENÁŽ

SOUŘADNICOVÝ SYSTÉM: JTSK		VÝŠKOVÝ SYSTÉM: BALT p.v.		04/2018	
± 0.000 = m n.m.		Index	Změna	Datum	
Vypracoval Ing. Pokorná K.		Kontroloval Ing. Kolář M.		<div>VDI PROJEKT s.r.o. vodohospodářská a dopravní infrastruktura K Botiči 1453/6, 101 00 Praha 10</div>	
Zodpovědný projektant Ing. Kolář M.		Hlavní inženýr projektu Ing. Pokorná K.			
Akce: Rekonstrukce schodišťových stupňů na nábreží Karla Čapka v Chrudimi				Investor Město Chrudim Resselovo náměstí 77, 537 01 Chrudim	
Objekt:				Obec Chrudim	Kraj Pardubický kraj
				Technická zpráva A.	Formát 2x A4
Profese: Dopravní stavby				Stupeň DSP + PDPS	Měřítko 1:200
Název výkresu: KATASTRÁLNÍ SITUAČNÍ VÝKRES				Číslo zakázky 15/18	Paré
				Číslo výkresu C.2	