




SCHÉMA STOUPAČEK DEŠŤOVÉ KANALIZACE

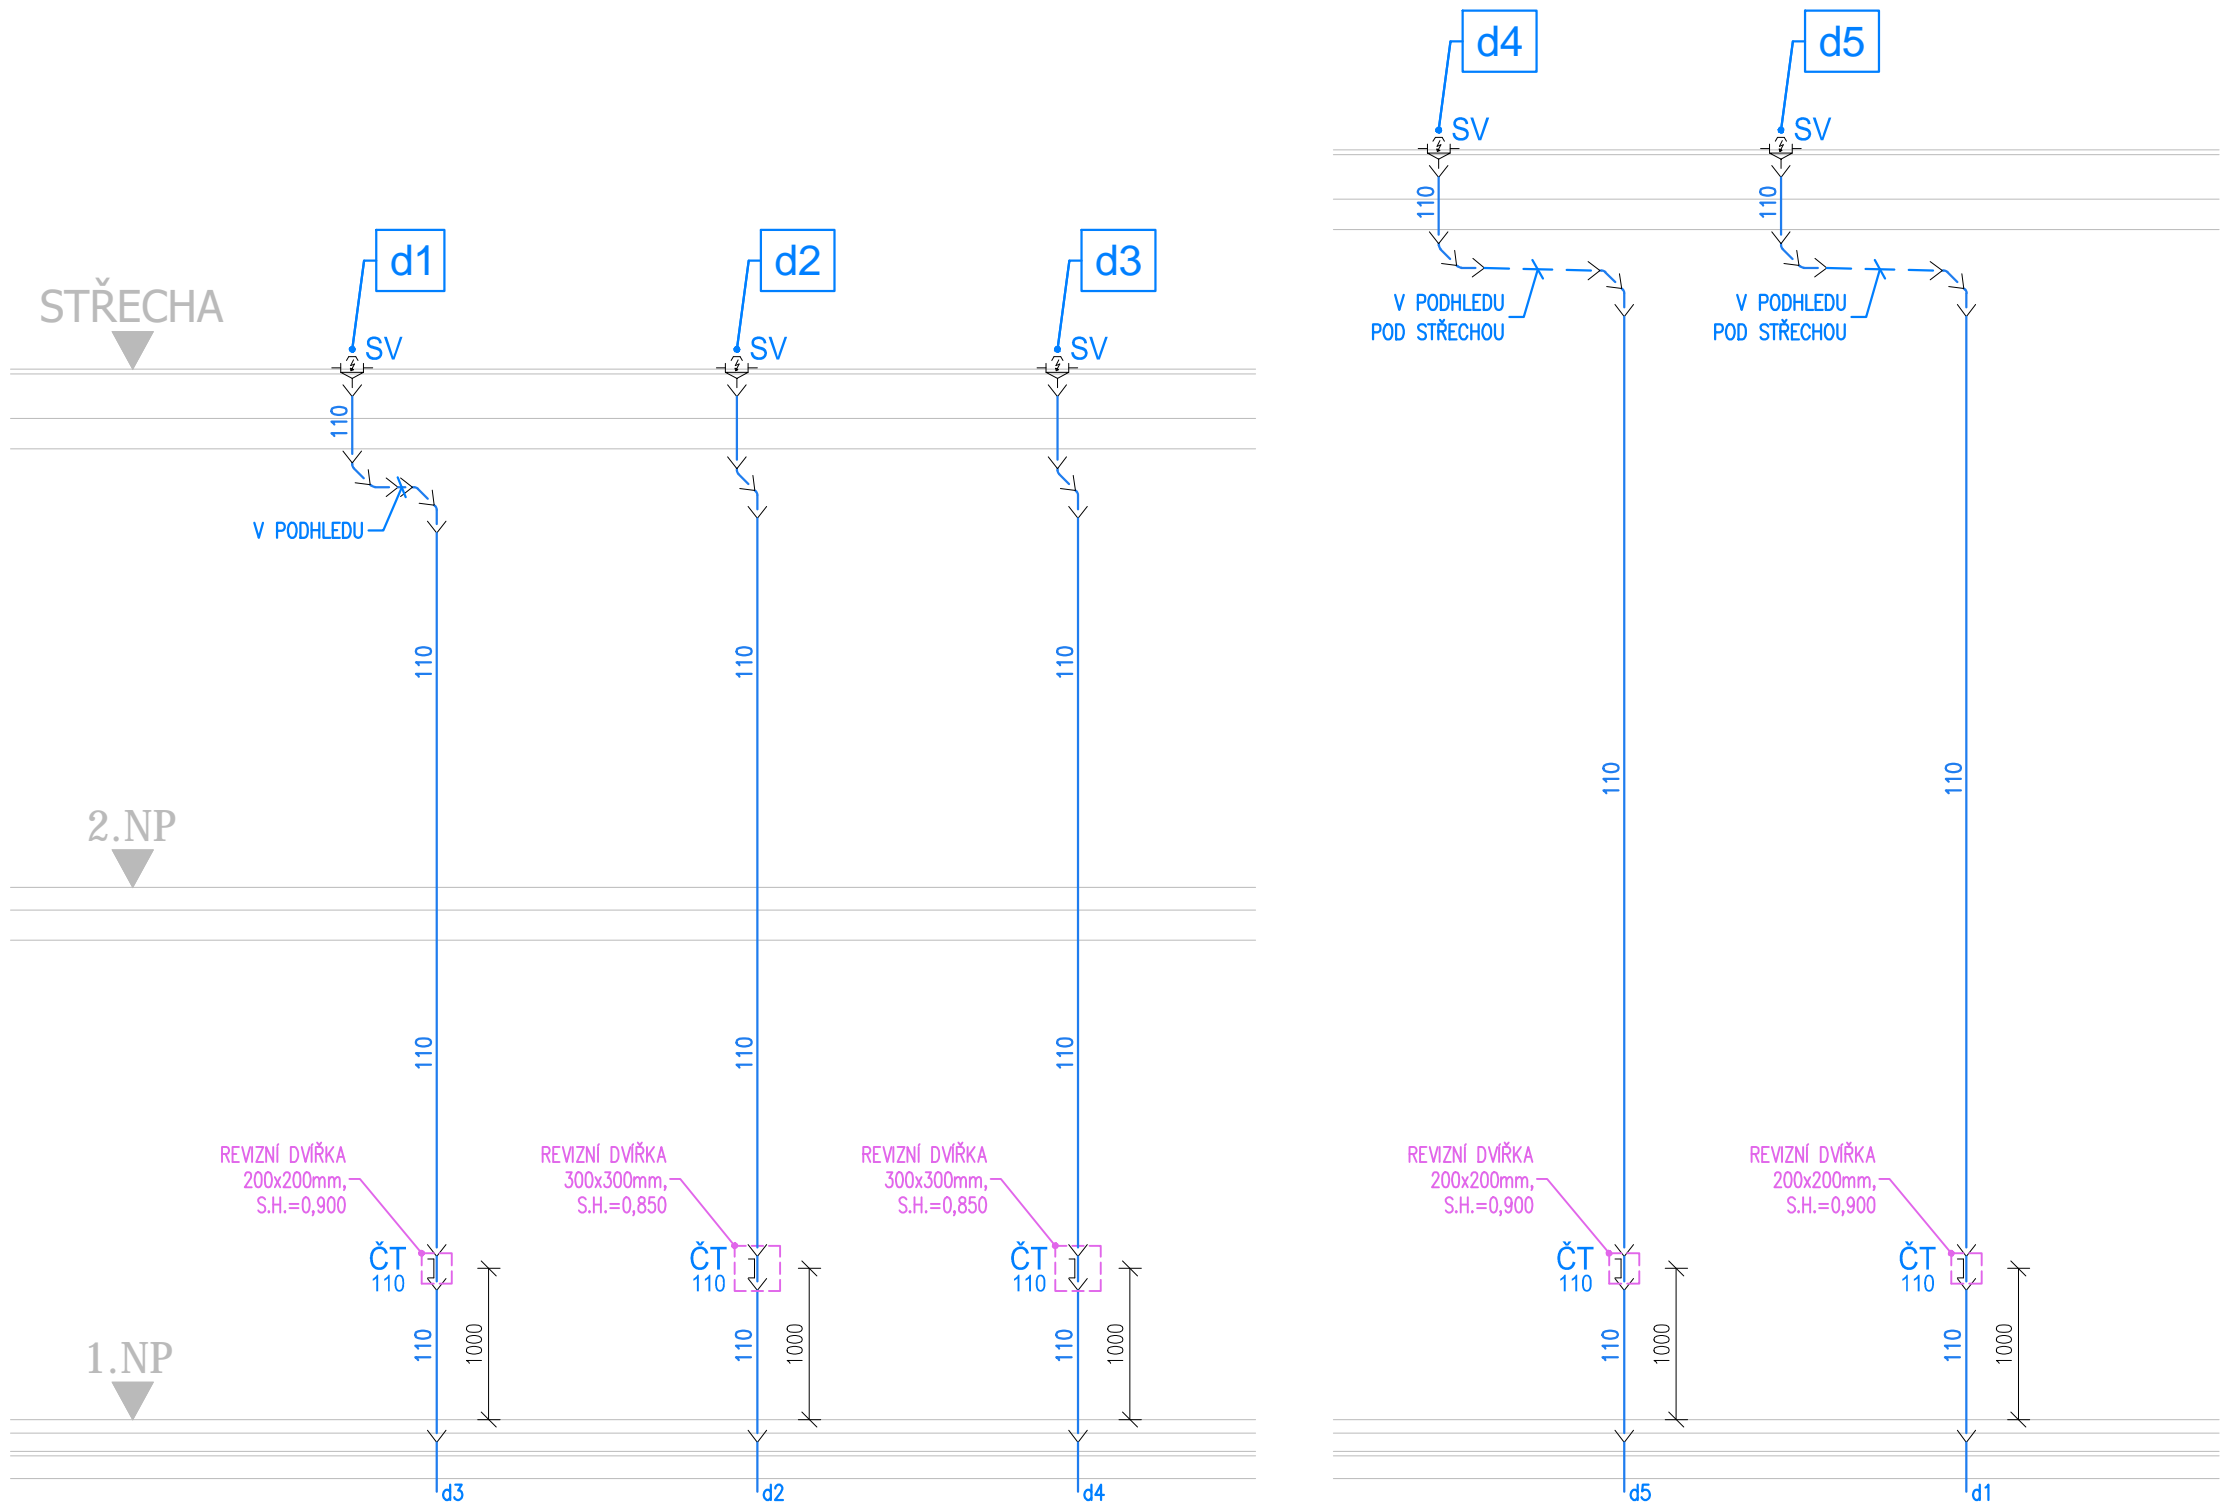

±0,000=276,80

PŘÍSTAVBA A REKONSTRUKCE SPORTOVNÍ HALY CHRUDIM, I. ETAPA						
Tyršovo náměstí č.p. 249 a 12, Chrudim II; k.ú. Chrudim p.č. st. 990, st. 1095 a 515/2						
SPEC. OBJEDNATEL			Investor:			Č.paré
			Město Chrudim, Resselovo náměstí 77, Chrudim 537 01			
			Objednatel:			Autorizováno
			Město Chrudim, Resselovo náměstí 77, Chrudim 537 01			
GENERÁLNÍ PROJEKTANT		Zodpovědný projektant		Hlavní inženýr projektu		Kreslil
		Ing. Otakar VAŠÁK		Ing. Otakar VAŠÁK		Ing. Otakar VAŠÁK
		PODPIS		PODPIS		PODPIS
PROJEKCE CZ S.R.O., Tovární 290, Chrudim 537 01 tel.:+420 469 622 833,						
PROJEKTANT ČÁSTI		Zodpovědný projektant		Vypracoval		Kreslil
		Ing. Jaroslav BĚLOHRADSKÝ		Tomáš AUBRECHT		Tomáš AUBRECHT
		PODPIS		PODPIS		PODPIS
UNIVERS Světlá nad Sázavou, s.r.o., Sázavka 113, 582 44 Sázavka, tel.:+420 775 723 275						
IDENTIFIKACE PROJEKTU	stupeň dokumentace:		profesní část:		datum expedice:	
	DPS		D.1.4.a – ZTI		03/2022	
	zakázka:		název výkresu:			měřítko:
	62018		SCHÉMA STOUPAČEK DEŠŤOVÉ KANALIZACE			1:50
						číslo výkresu:
						D.1.4.a-18