VZOROVÉ ŘEZY NÁDRŽÍ

Měřítko: 1:100,250

ŘEZ A-A´

Měřítko: 1:250

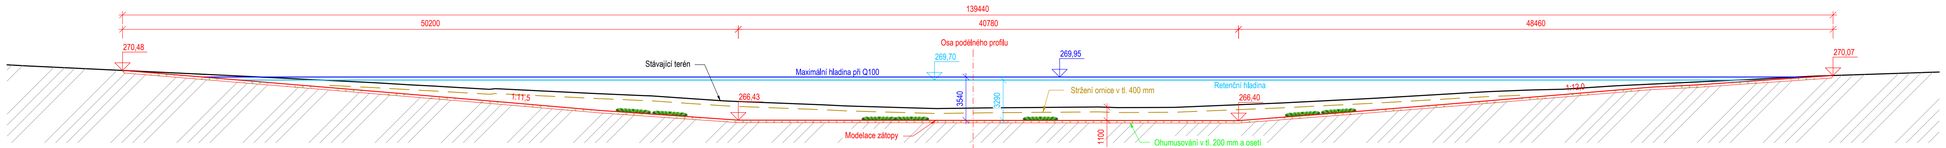

ŘEZ B-B´

Měřítko: 1:100

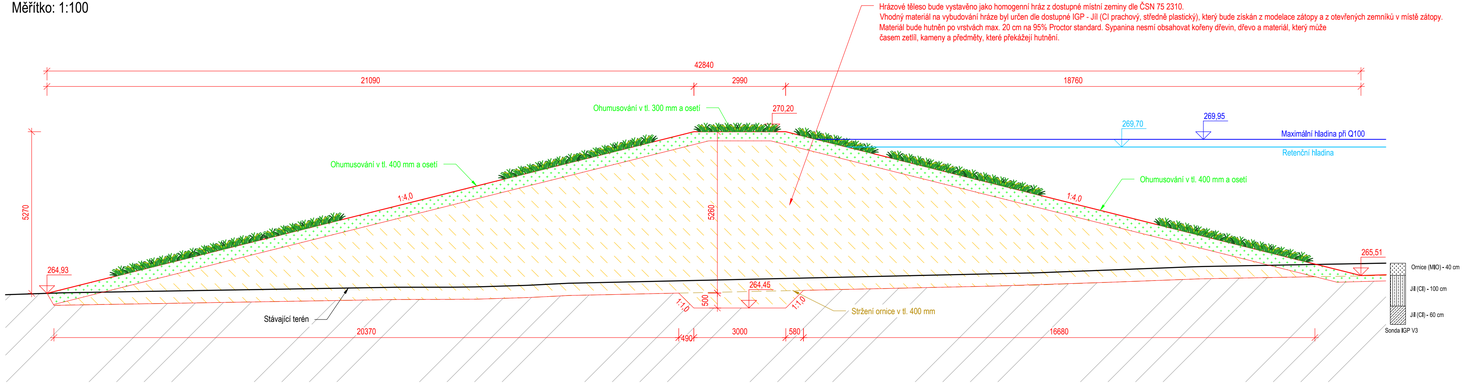

polohový souřadnicový systém S-JTSK
výškový systém - Bpv

ENVICONS s. r. o.
Sídlo a provozovna společnosti
Hradecká 569
533 52 Pardubice – Polabiny
Tel. / FAX: +420 466 531 787
info@envicons.cz • www.envicons.cz

Datum / Date
4/2022

Zakázka č. / Job No.
33/2021

Stupeň / Stage
DÚR

Kraj / Region
Pardubický

Stavební úřad / Building Authority
MěÚ Chrudim

Katastrální území / Catastral Area
Chrudim, Topol

Objednatel / Client
Město Chrudim

Akce / Project
Přírodě blízká protipovodňová opatření Chrudim - Stromovka

Stavební objekt / Building construction
SO-02 Retenční nádrž č.1

Název / Title
Vzorové řezy nádrží

Zodpovědný projektant / Responsible designer
Ing. Štěpán Plodek

Kontroloval / Checked by
Ing. Jiří Šubrt

Návrh vypracoval / Elaborated by
Ing. Aleš Hejtman

Měřítko / Scale
1:100,250

Soupravě / Copy

Výkres č. / DWG No.
02.3