

Měřítko: 1:500/100

MAXIMÁLNÍ HLADINA PŘÍ Q100

HLADINA RETENCE

NIVELETA DNA


TERÉN V OSE

SROVNÁVACÍ ROVINA (BpV)

STANIČENÍ

ČÍSLO PŘÍČNÉHO ŘEZU

VZDÁLENOST PŘ. ŘEZŮ

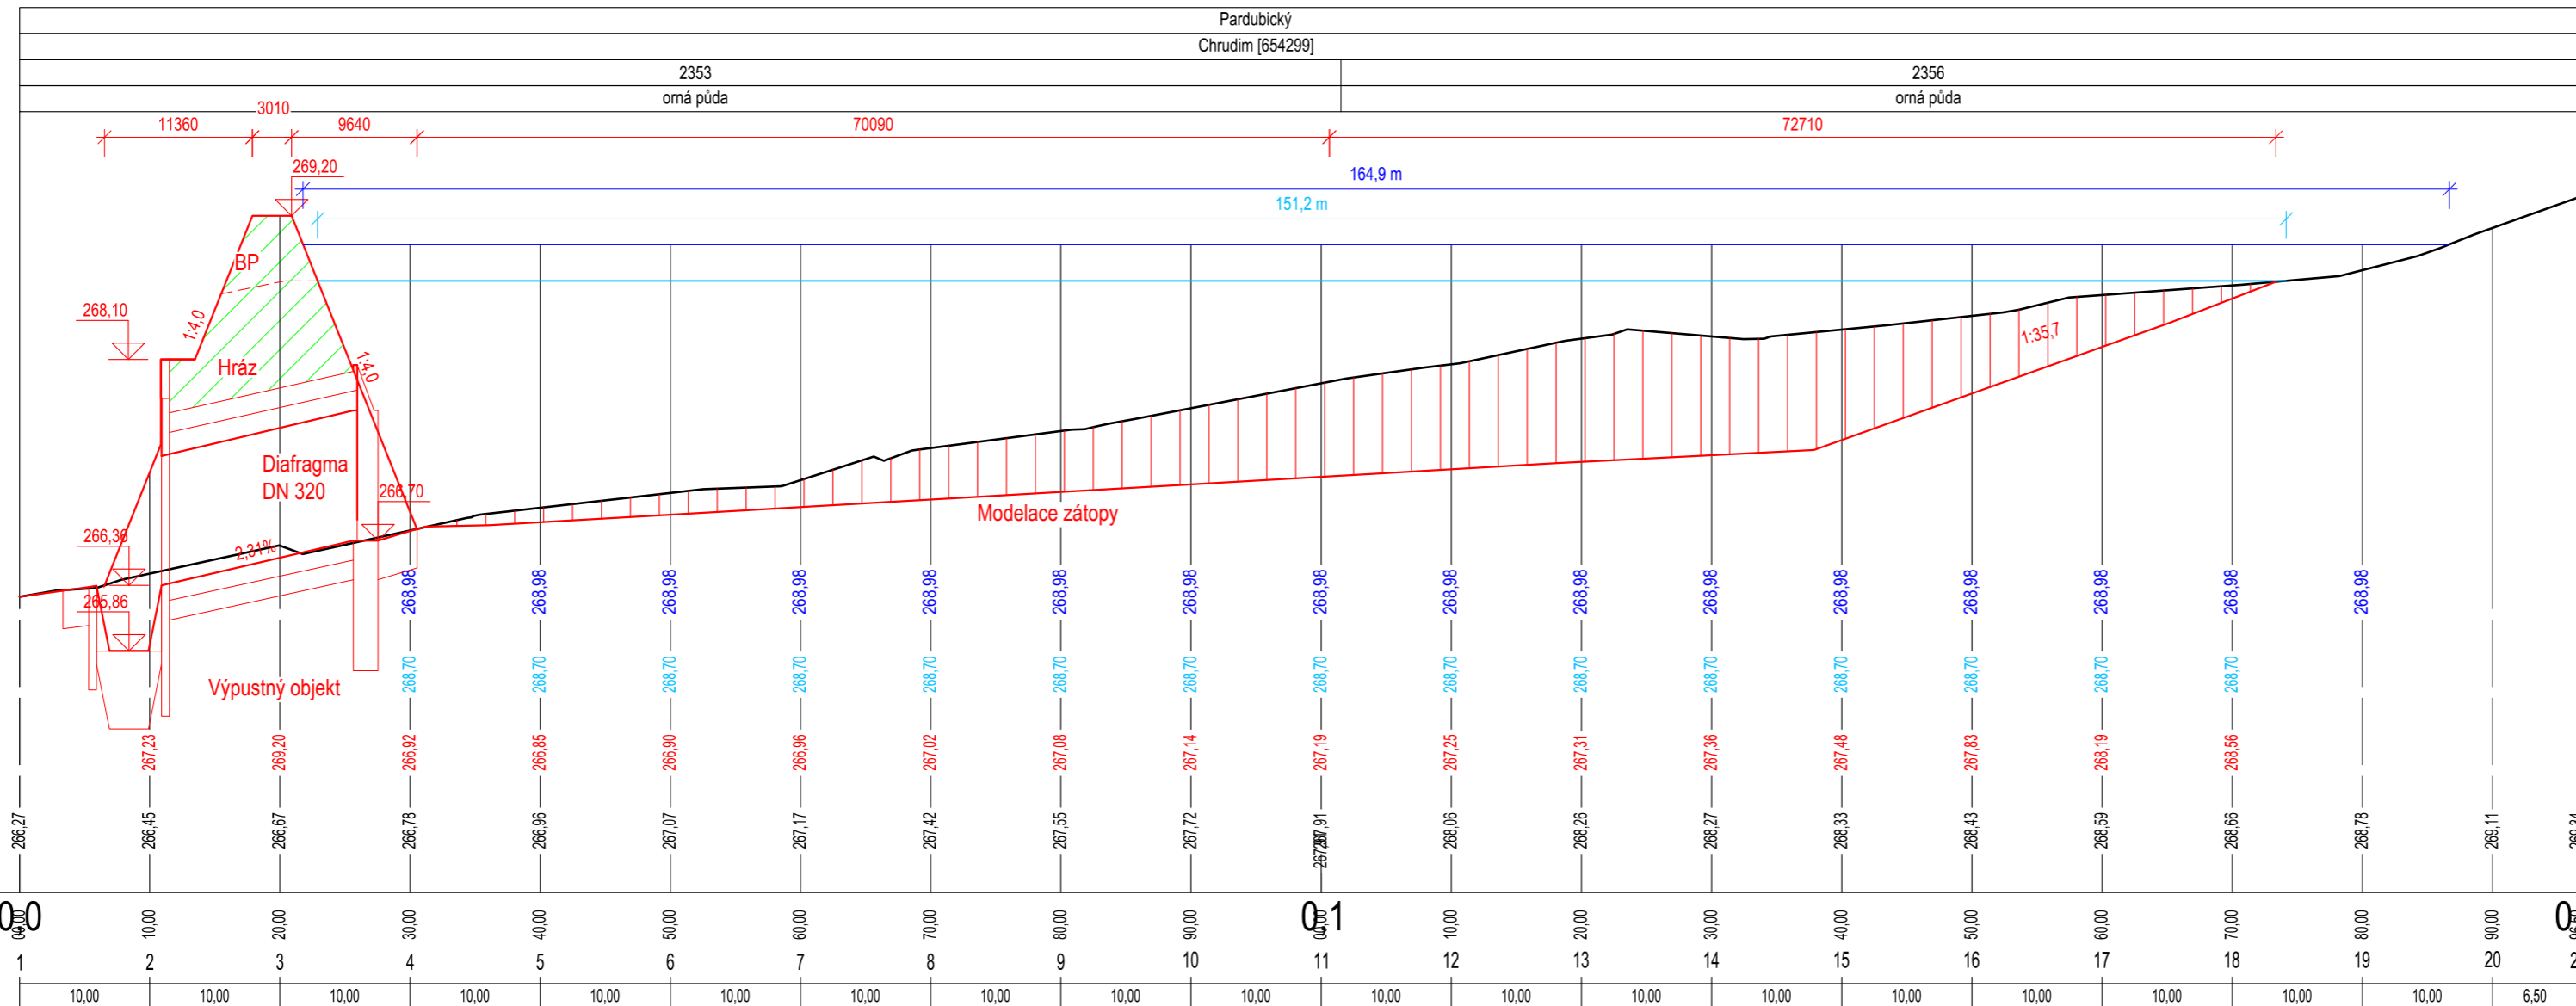

Akce / Project

Stavební objekt / Building construction

SO-03 Retenční
nádrž č.2

[illegible]

Podélný profil
nádrží č.2

Zodpovedný projektant / Responsible designer

Ing. Štěpán Plodek

Kontroloval / Checked by

Ing. Jiří Šubrt

Návrh vypracoval / Elaboro

Ing. Aleš Hejtmán

Messgröße / Scale

1:500/100

Výkres č. / DWG No.

03.2

Souprava / Copy

100