ZÁKLAD POD NOSNOU STĚNU POZN. 12:

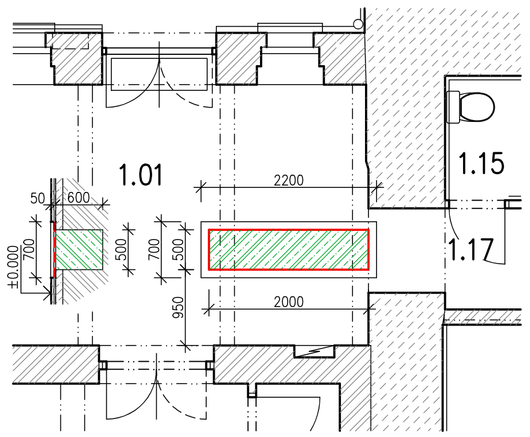

- STÁVAJÍCÍ PODLAHOVÝ BETON OŘÍZNOUT A VYBOURAT 700x2000mm
- STÁVAJÍCÍ PODKLADNÍ BETON OŘÍZNOUT A VYBOURAT 500x2000mm
- ZÁKLAD BETONOVÝ – BETON C 16/20 XC2 PO VRCHNÍ ÚROVEŇ PODKLAD. BETONU
  VÝZTUŽ KARI SÍTÍ ø8–150/150 VE TVATU KRYTÍ 50mm
- POVRCH PENETROVAT ASF. LAKEM A PLOŠNĚ NATAVIT ASFALTOVÉ PÁSY
  PÁSY PEČLIVĚ NAPOJIT NA STÁVAJÍCÍ HYDROIZOLACI PODLAHY

POZNÁMKY K DLAŽBĚ, OBKLADŮM A VÝMALBĚ:

- KERAMICKOU DLAŽBU V 1.05 A 1.09 PROVÉST JAKO 1.14 (SE SKLENĚNOU MOZAIKOU) – VIZ ARCH. NÁVRH
- KERAMICKOU DLAŽBU V 1.10, 1.16 A 1.17 PROVÉST BEZ SKLENĚNÉ MOZAIKY
  VNITŘNÍ PLOCHA DLAŽDICE SVĚTLÉ 600x600mm, PO OBVODU MÍSTNOSTI DLAŽBA ANTRACITOVÁ 450x450mm
  SOKL PODLAHY 1.05 A 1.09 PROVÉST Z ANTRACITOVÝCH DLAŽDIC 450x90mm
- KERAMICKÝ OBKLAD STĚN ZA KUCH. LINKAMI 100x100mm BĚŽOVÝ, UKONČIT FABIONEM ŠTUKU
- KERAMICKÝ OBKLAD STĚN 1.10 OBKLADAČKY 200x200mm BĚŽOVÉ, UKONČENÉ EPS LIŠTOU VÝŠKY 60mm
  UKONČENÍ OBKLADU EPS ZDOBNOU LIŠTOU VÝŠKY 60mm
  MALBA STĚN VČETNĚ LIŠTY NAD OBKLADEM A STROPU 1.10 ZELENÁ NCS S 6010–G50Y
- MALBA STĚN 1.03–1.09 SVĚTLE ZELENÁ NCS S2010–G60Y DO VÝŠKY 2,4m, V 2,4m PO OBVODU EPS LIŠTA 60mm
  MALBA STĚN S OKNY DO VÝŠKY 2,4m BÍLÁ
  MALBA STĚN NAD LIŠTOU VČETNĚ LIŠTY TMAVĚ ZELENÁ NCS S6010–G50Y
  MALBA ODSKOKU OSTĚNÍ A NADPRAŽÍ OKEN TMAVĚ ZELENÁ NCS S6010–G50Y
  STĚNY 1.04 A 1.07 SE SVĚTLE ZELENOU MALBOU DOPLNIT VÁLEČKEM DLE ARCHITEKTONICKÉHO NÁVRHU
- MALBA STĚN 1.11 SVĚTLE ZELENÁ NCS S2010–G60Y DO VÝŠKY 500mm POD STOPEM 4.np, UKONČIT EPS LIŠTOU
  MALBA STĚN NAD LIŠTOU VČETNĚ LIŠTY A STROPU TMAVĚ ZELENÁ NCS S6010–G50Y
  MALBA STĚNY S OKNY POD LIŠTOU BÍLÁ
  MALBA STROPŮ PODEST A STROPNÍCH TRÁMŮ TMAVĚ ZELENÁ NCS S6010–G50Y
  KOUT MEZI STĚNAMI A DESKOU PODEST OSADIT EPS LIŠTOU
  CELKOVÁ VÝŠKA HALY 13,250m

SPECIFICKÉ ŘEŠENÍ MÍSTNOSTÍ 1.01, 1.02, 1.13, 1.14 A 1.15

- VÝTVARNÉ ŘEŠENÍ TĚCHTO MÍSTNOSTÍ JE SOUČÁSTÍ ARCHITEKTONICKÉ STUDIE, KTERÁ JE PŘÍLOHOU TÉTO DOKUMENTACE
- KERAMICKOU DLAŽBU V 1.01, 1.02, 1.13, 1.14, 1.15 PROVÉST DLE ARCHITEKTONICKÉHO NÁVRHU
  VNITŘNÍ PLOCHA DLAŽDICE SVĚTLÉ 600x600mm, LEM VNITŘNÍ PLOCHY SKLENĚNÁ ČERVENÁ MOZAIKA ŠÍŘKY 25mm,
  PO OBVODU MÍSTNOSTI DLAŽBA ANTRACITOVÁ 200x200mm
- KERAMICKÝ OBKLAD STĚN 1.13, 1.14, 1.15 PROVÉST DLE ARCHITEKTONICKÉHO NÁVRHU – KOMBINACE VODOROVNÉ A
  KOSÉ SPÁRY, OBKLADAČKY 100x100mm BĚŽOVÉ, UKONČENÍ OBKLADU EPS ZDOBNOU LIŠTOU VÝŠKY 60mm
- MALBA STĚN VČETNĚ LIŠTY NAD OBKLADEM A STROPU 1.13, 1.14, 1.15 ZELENÁ NCS S 6010–G50Y
- V MÍSTNOSTI 1.01 A 1.02 PODÉL OMÍTANÝCH STĚN PODLAHOVÁ LIŠTA DŘEVĚNÁ 20x200mm, NÁTĚR ZELENÝ NCS S 2010–G60Y
- V MÍSTNOSTI 1.01 A 1.02 PO CELÉM OBVODU POD STROPEM LIŠTA DŘEVĚNÁ 20x120mm, NÁTĚR ZELENÝ NCS S 2010–G60Y
- V MÍSTNOSTI 1.01 A 1.02 VNITŘNÍ SLOUPEK A ODSKOK OSTĚNÍ V KONTAKTU S OKNEM OMÍTKA S MALBOU NCS S 6010–G50Y
  OSTĚNÍ NAVAZUJÍCÍ NA VNITŘNÍ PLOCHU STĚNY REŽNÉ ZDIVO
- V MÍSTNOSTI 1.01 A 1.02 MALBA SÁDROKARTONOVÉHO PODHLEDU TMAVĚ ZELENÁ NCS S 6010–G50Y
- OMÍTANÉ STĚNY MÍSTNOSTÍ 1.01 A 1.02 MALBA DEKORAČNÍ V ODSTÍNU ANTICKÁ ZEMINA FLORENTSKÁ, BASE NEUTRA

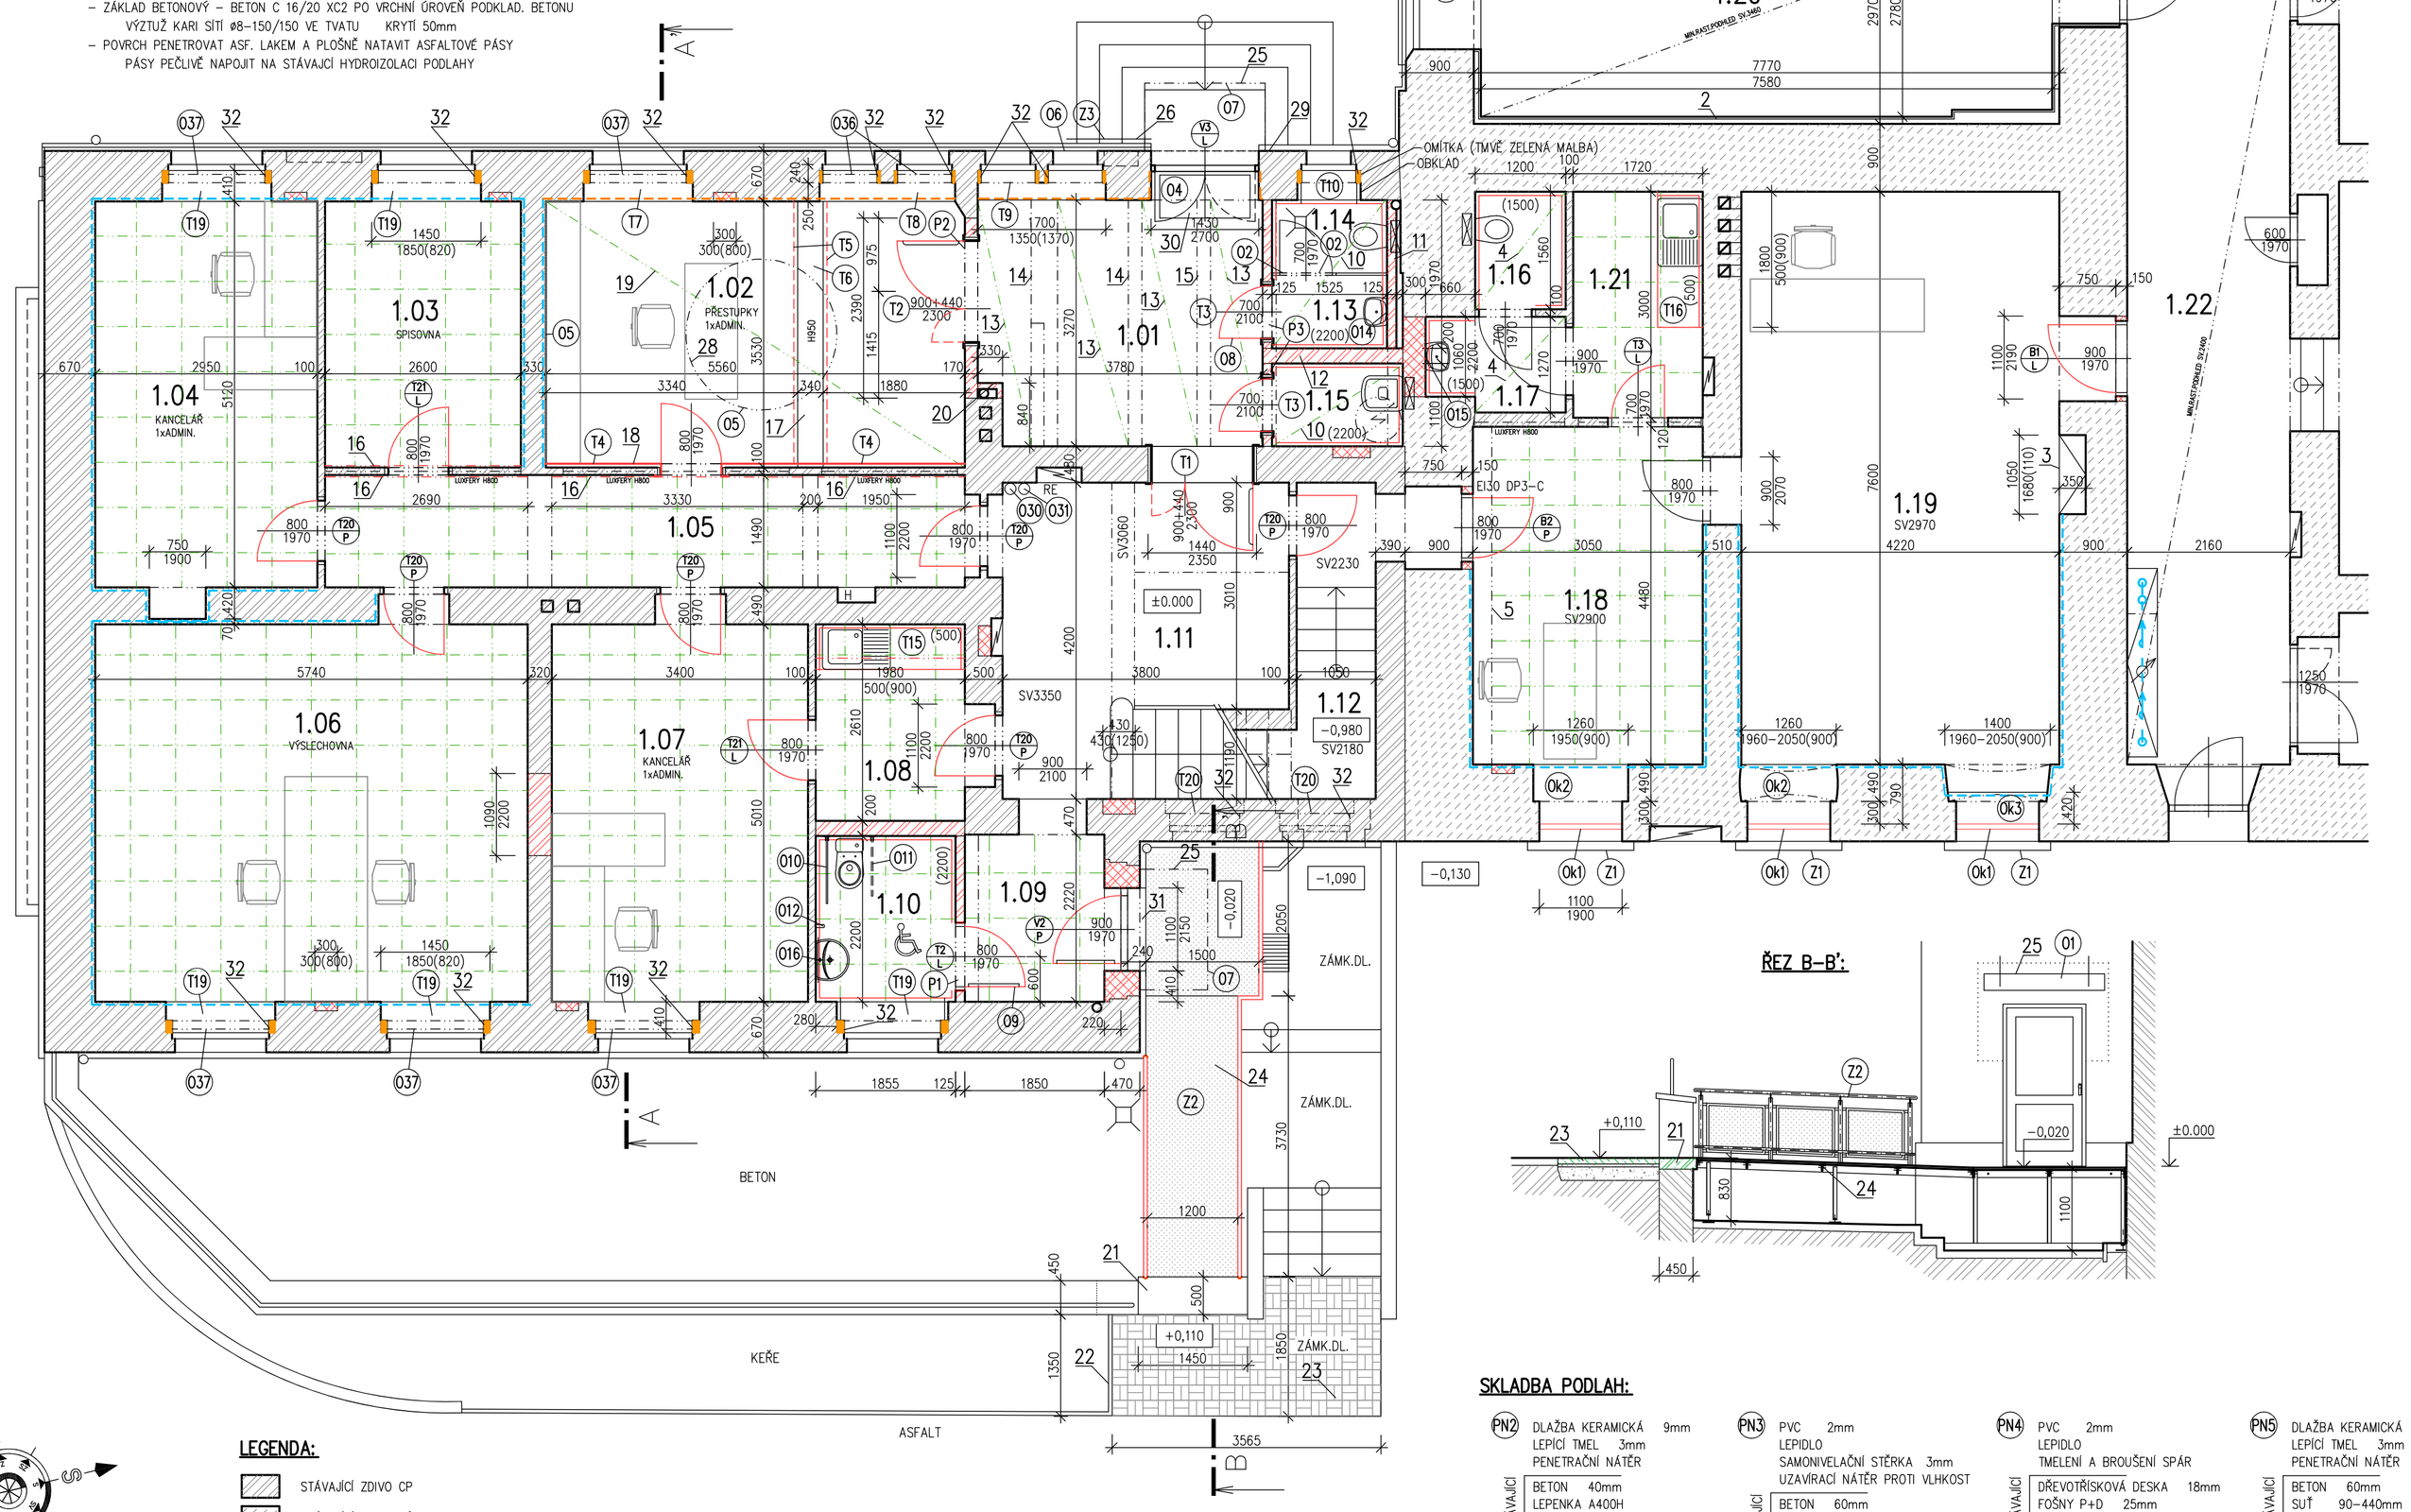

ŘEZ B–B':

SKLADBA PODLAH:

PN2 (STÁVAJÍCÍ)
- DLAŽBA KERAMICKÁ 9mm
- LEPÍCÍ TMEL 3mm
- PENETRAČNÍ NÁTĚR
- BETON 40mm
- LEPENKA A400H
- PODKLADNÍ BETON 100mm
- ZEMNÍ PLÁŇ

PN3 (STÁVAJÍCÍ)
- PVC 2mm
- LEPIDLO
- SAMONIVELAČNÍ STĚRKA 3mm
- UZAVÍRACÍ NÁTĚR PROTI VLHKOST
- BETON 60mm
- SUŤ 100–450mm
- CIHELNÁ KLENBA 150mm
- VÁPENÁ OMÍTKA ŠTUKOVÁ

PN4 (STÁVAJÍCÍ)
- PVC 2mm
- LEPIDLO
- TMELENÍ A BROUŠENÍ SPÁR
- DŘEVOTŘÍSKOVÁ DESKA 18mm
- FOŠNY P+D 25mm
- SUŤ + POVALY 120–470mm
- CIHELNÁ KLENBA 150mm
- VÁPENÁ OMÍTKA ŠTUKOVÁ

PN5 (STÁVAJÍCÍ)
- DLAŽBA KERAMICKÁ 9mm
- LEPÍCÍ TMEL 3mm
- PENETRAČNÍ NÁTĚR
- BETON 60mm
- SUŤ 90–440mm
- CIHELNÁ KLENBA 150mm
- VÁPENÁ OMÍTKA ŠTUKOVÁ

LEGENDA:

- STÁVAJÍCÍ ZDIVO CP
- STÁVAJÍCÍ KAMENNÉ ZDIVO – OPUKA
- CIHELNÉ ZDIVO DUTINOVÉ P10, MVC2,5
- CIHELNÉ ZDIVO CP P10, MC5

– KÓTOVÁNO K POVRCHŮM KONSTRUKCÍ

- SYSTÉM SANAČNÍ HYDROFILNÍ OMÍTKY DO VÝŠKY 1,5m VČETNĚ SANAČNÍHO ŠTUKU
- PŮVODNÍ ZDIVO PONECHANÉ JAKO REŽNÉ, PROTISPRAŠUJÍCÍ TRANSPARENTNÍ NÁTĚR
- RASTROVÝ PODHLED – VÝŠKA VIZ TABULKA MÍSTNOSTÍ, RASTR I DESKY ZELENÉ NCS S6010–G50Y
  RASTROVÝ PODHLED V 1.18 BÍLÝ

Tabulka místností

Číslo	Název	Plocha [m²]	Podlaha	Strop	Světlá výška
1.01	HALA	13,70	DLAŽBA KERAMICKÁ PN2	SÁDROKARTON	3270mm
1.02	KANCELÁŘ	19,61	DLAŽBA KERAMICKÁ PN2	SÁDROKARTON	2960mm
1.03	KANCELÁŘ	9,18	PVC PN3	PODHLED RASTROVÝ	2900mm
1.04	KANCELÁŘ	15,42	PVC PN3	PODHLED RASTROVÝ	2900mm
1.05	CHODBA	13,25	DLAŽBA KERAMICKÁ PN2	PODHLED RASTROVÝ	2900mm
1.06	KANCELÁŘ	29,13	PVC PN4	PODHLED RASTROVÝ	2900mm
1.07	KANCELÁŘ	17,41	PVC PN4	PODHLED RASTROVÝ	2900mm
1.08	KČAJOVÁ UCHYŇKA	5,69	PVC PN3	PODHLED RASTROVÝ	2750mm
1.09	VSTUP	4,77	DLAŽBA KERAMICKÁ PN5	PODHLED RASTROVÝ	2750mm
1.10	WC IMOBILNÍ	4,18	DLAŽBA KERAMICKÁ PN5	PODHLED RASTROVÝ	2900mm
1.11	HALA	13,81	TERACO PS5	OMÍTKA – MALBA	3350mm
1.12	CHODBA	5,08	TERACO PS5	OMÍTKA – MALBA	
1.13	WC PŘEDSÍŇ	1,53	DLAŽBA KERAMICKÁ PN2	SÁDROKARTON	2800mm
1.14	WC	1,48	DLAŽBA KERAMICKÁ PN2	SÁDROKARTON	2800mm
1.15	ÚKLIDOVÁ KOMORA	1,91	DLAŽBA KERAMICKÁ PN2	SÁDROKARTON	2800mm
1.16	WC	1,94	DLAŽBA KERAMICKÁ PN2	SÁDROKARTON	2800mm
1.17	WC PŘEDSÍŇ	2,22	DLAŽBA KERAMICKÁ PN2	SÁDROKARTON	2800mm
1.18	KANCELÁŘ	13,66	PVC PN3	PODHLED RASTROVÝ	2900mm
1.19	KANCELÁŘ	33,93	PVC PN3	OMÍTKA – MALBA	2970mm
1.20	SKLAD KRIZ. ŘÍZENÍ	21,85	PVC PN3		
1.21	ČAJOVÁ KUCH.	5,25	PVC PN3	PODHLED RASTROVÝ	2700mm
1.22	CHODBA	25,66	DLAŽBA (STÁVAJÍCÍ)		

POZNÁMKY:

1 DO PODLAHOVÉHO BETONU OBETONOVAT NOVÝ OCELOVÝ PZ RÁM S POKLOPEM 600x750mm
2 PO OBVODU MÍSTNOSTI DOPLNIT NAD PODLAHOU PRUH SÁDROKARTONOVÉHO OBKLADU STĚN VÝŠKY cca 250mm
SDK DESKY 12,5mm, SPÁRY PŘETMELIT, PŘEBROUSIT A PRUH VÝŠKY 0,4m OPATŘIT MALBOU
3 OCELOVÁ DVÍŘKA A RÁM NATŘÍT 2x SYNTETICKÝM NÁTĚREM MATNÝM BÍLÝM
4 SÁDROKARTONOVÝ PODHLED ZAVĚŠENÝ, DESKY BÍLÉ TL. 12,5mm, NOSNÝ RASTR SYSTÉMOVÝ POZINKOVANÝ
TŘÍDA TMELENÍ Q2, SVĚTLÁ VÝŠKA VIZ. TABULKA MÍSTNOSTÍ
5 PODÉL KOUTU U STROPU PROVÉST SÁDROKARTONOVÝ OBKLAD VZDUCHOTECHNICKÉHO POTRUBÍ A POTRUBÍ ÚT
DESKY BÍLÉ TL. 12,5mm, NOSNÝ RASTR SYSTÉMOVÝ POZINKOVANÝ, TŘÍDA TMELENÍ Q2, ŠÍŘKA 0,30, VÝŠKA 0,35m

10 SÁDROKARTONOVÝ PODHLED ZAVĚŠENÝ, DESKY BÍLÉ TL. 12,5mm, NOSNÝ RASTR SYSTÉMOVÝ POZINKOVANÝ
TŘÍDA TMELENÍ Q3, SVĚTLÁ VÝŠKA VIZ. TABULKA MÍSTNOSTÍ
11 PŘEDSAZENÁ CIHELNÁ STĚNA VYZDĚNÁ PO STROPNÍ PRŮVLAK (VÝŠKA 3,1m)
12 NOSNÁ CIHELNÁ STĚNA PROVEDENÁ NA IZOLOVANÉM ZÁKLADOVÉM PASU
VYZDÍT POD STROPNÍ PRŮVLAKY A STROPNÍ DESKU A SPÁRY PLNĚ PROMALTOVAT (MC5)
13 SÁDROKARTONOVÝ PODHLED MEZI ŽB TRÁMY, ZAVĚŠENÝ, DESKY BÍLÉ TL. 12,5mm, NOSNÝ RASTR SYSTÉMOVÝ
POZINKOVANÝ, TŘÍDA TMELENÍ Q3, SVĚTLÁ VÝŠKA VIZ. TABULKA MÍSTNOSTÍ
14 ŽB STROPNÍ TRÁMY OBLOŽIT CELOPLOŠNĚ LEPENÝMI PRKNY TL. 20mm IMITUJÍCÍMI DŘEVĚNÝ TRÁM
ŠÍŘKA TRÁMU 1x 180mm, 1x 300mm, VÝŠKA 180mm, KARTÁČOVANÝ POVRCH, OLEJOVÁ LAZURA DLE OKEN
15 IMITACE STROPNÍHO TRÁMU PROVEDENÁ Z PRKEN A LATÍ 180x180mm, KARTÁČOVANÝ POVRCH, OLEJOVÁ LAZURA DLE OKEN
16 STÁVAJÍCÍ LUXFERY VÝŠKY 0,8m POD STROPEM PŘEKRÝT LEPENÝMI SÁDROKARTONOVÝMI DESKAMI TL. 12,5mm
VÝŠKY 0,8m, TŘÍDA TMELENÍ Q3, SPODNÍ HRANU OSADIT SYSTÉMOVÝM PLASTOVÝM UKONČOVACÍM PROFILEM
17 STÁVAJÍCÍ ZDĚNÝ PULT – PŘEKRÝT DTD LAMINO PRACOVNÍ DESKOU PLOŠNĚ LEPENOU
Z OBOU STRAN STĚNY DŘEVĚNÝ OBKLAD
18 DŘEVĚNÝ OBKLAD STĚNY DO VÝŠKY 2,96m, SOUČÁSTÍ OBKLADU DVEŘE SE SKRYTOU ZÁRUBNÍ
19 SÁDROKARTONOVÝ ZAVĚŠENÝ PODHLED, DESKY BÍLÉ TL. 12,5mm, NOSNÝ RASTR SYSTÉMOVÝ POZINKOVANÝ
TŘÍDA TMELENÍ Q3, SVĚTLÁ VÝŠKA VIZ. TABULKA MÍSTNOSTÍ
20 CIHELNÁ OBEZDÍVKA KANALIZAČNÍHO POTRUBÍ NA ŠÍŘKU KOMÍNOVÉHO TĚLESA
21 NA ODBOURANOU STĚNU PROVÉST ŽELEZOBETONOVÝ PRÁH VÝŠKY 150mm, BETON C 20/25 XC2
PODÉLNÁ VÝZTUŽ 3xR12 VLEPENÁ NA CHEM. KOTVU DO NAVAZUJÍCÍCH STĚN (MIN. 200mm) + KARI SÍŤ ø6–100/100
ČELO STÁVAJÍCÍ REŽNÉ STĚNY PO ODBOURÁNÍ VYSPRAVIT PŮVODNÍMI CIHLAMI A SPÁROVAT CEMENTOVÝM TMELEM
KRYCÍ DESKU STÁVAJÍCÍ STĚNY DOPLNIT – BETON C20/25 XC2, 550x530x70mm
22 NOVÝ ZAHRADNÍ OBRUBNÍK 50x500x200mm OSAZENÝ DO ZAVLHLÉ BET SMĚSI, VÝŠKA DLE STÁVAJÍCÍCH
23 BETONOVÁ DLAŽBA ŠEDÁ VZOR PARKETA 100x200x80 S FAZETOU ULOŽENÁ DO HUTNĚNÉHO ŠTĚRKOVÉHO LOŽE
ŠTĚRK 4/8 40mm, ŠTĚRK 16/32 180mm
24 LÁVKA S PODESTOU A ZÁBRADLÍM PROVEDENÁ Z POZINKOVANÉ OCELI,
PODLAHA Z LISOVANÉHO POZINKOVANÉHO POROROŠTU PR–33/11–30/2 S PROTISKLUZNOU ÚPRAVOU
VELIKOST MEZERY VE SMĚRU CHŮZE MAX 15mm
25 STŘÍŠKA NAD VSTUPEM – TVRZENÉ LEPENÉ SKLO 900x1600mm, ZÁVĚSY Z NEREZ OCELI
26 OCELOVÉ MADLO U SCHODIŠTĚ VSTUPU VE VÝŠCE 900mm, 2x CHEMICKÁ KOTVA DO ZDIVA
27 INFORMAČNÍ TABULE "BEZBARIÉROVÝ VSTUP DO OBJEKTU Z DVOŘNÍ ČÁSTI" S PIKTOGRAMEM VOZÍČKÁŘE A
SCHEMATICKOU ŠIPKOU TRASY KE VSTUPU
28 OSVĚTLENÍ – VÝROBEK DLE ARCHITEKTONICKÉHO NÁVRHU
29 POŠKOZENOU VC OMÍTKU KOLEM STRUPU OSEKAT A NAHRADIT NOVOU ŠTUKOVOU VČETNĚ SILIKÁT. BARVY DLE STÁVAJÍCÍ
POLOCHA OPRAVY cca 2m2
30 V PODLAHOVÉ BETONU VYBROUSIT PROHLUBEŇ 15mm PRO OSAZENÍ ČISTÍCÍ ZÓNY O4
POD ČISTÍCÍ KOBEREC PROVÉST NA PODLAHU 2x HYDROIZOLAČNÍ STRKU
31 VSTUP OBLOŽIT KERAMICKOU DLAŽBOU VČETNĚ SOKLIKU (100mm), HRANU OSADIT NEREZOVOU LIŠTOU
32 DO OSTĚNÍ A NADPRAŽÍ OKEN VSADIT DESKU XPS TL. 60–80mm, ŠÍŘKY 160mm
PODÉL RÁMU OSADIT DILATAČNÍ APU LIŠTU, XPS NATÁHNOUT CEMENTOVÝM TMELEM S PERLINKOU
ROH OSADIT PLASTOVOU ROHOVOU LIŠTOU, POVRCH ŠTUKOVAT, MALBA TMAVĚ ZELENÁ NCS S6010–G50Y

– DRÁŽKY A OTVORY PO INSTALACÍCH ZAHODIT VC MALTOU A PŘEŠTUKOVAT, NAPOJENÍ NA STÁVAJÍCÍ PLOCHY PŘEBROUSIT
– PLOCHY PO ODSTRANĚNÝCH OBKLADECH VYROVNAT JÁDROVOU VC MALTOU
PLOCHY BEZ NOVÉHO OBKLADU PŘEŠTUKOVAT
– STÁVAJÍCÍ STĚNY POD OBKLAD OŠKRÁBAT OD MALEB PŘÍPADNĚ PŘEBROUSIT
– VNITŘNÍ OSTĚNÍ A NADPRAŽÍ PO VÝMĚNĚ OKEN A VSTUPNÍCH DVEŘÍ ZEDNICKY ZAPRAVIT
– OCELOVÉ TYČOVÉ ZÁBRADLÍ SCHODIŠTĚ 1.11 VČETNĚ PODEST AŽ DO 4.np NATŘÍT 2x SYNTETICKÝ NÁTĚR CNS S4040–Y80R
– DŘEVĚNÉ MADLO ZÁBRADLÍ SCHODIŠTĚ 1.11 VČETNĚ PODEST AŽ DO 4.np NATŘÍT 3x OLEJOVÝM MOŘIDLEM
– OCELOVÉ ZÁRUBNĚ NATŘÍT 2x SYNTETICKÝ NÁTĚR MATNÝ CNS S4040–Y80R
– NOVÉ STĚNY KOTVIT KE STÁVAJÍCÍM SYSTÉMOVÝMI PLOCHÝMI SPONAMI VKLÁDANÝMI DO KAŽDÉ DRUHÉ SPÁRY
– USPOŘÁDÁNÍ WC 1.10 VIZ SAMOSTATNÝ VÝKRES 122 – USPOŘÁDÁNÍ BEZBARIÉROVÉHO WC 1.10
– U VNITŘNÍCH DVEŘÍ (MIMO SPECIFIKACE S DŘEVĚNÝM PRAHEM) OSADIT HLINÍKOVOU MECHANICKY KOTVENOU PŘECHODOVOU LIŠTU
– TERACO PODLAHU 1.11 A 1.12 CHEMICKY VYČISTIT A IMPREGNOVAT
– CELÉ PODLAŽÍ VÝMALBA 2x VČETNĚ PENETRACE (ODSTÍN VIZ TECHNICKÁ ZPRÁVA) (MIMO MÍSTNOSTI 1.22)
MÍSTNOSTI 1.16–1.21 MALBA BÍLÁ
– SOKL PODLAH S PVC SYSTÉMOVÁ PLASTOVÁ LIŠTA S VLEPENÝM PRUHEM PVC VÝŠKY cca 60mm

Výškový systém místní

PROJEKTANT	VYPRACOVAL	KONTROLOVAL	
			www.projektant–chrudim.cz

INVESTOR: Město Chrudim, Resselovo náměstí 77, 537 16 Chrudim
IČO: 00270211

MÍSTO STAVBY: Hradební č.p.47, 537 01 Chrudim

Stavební úpravy č.p.47, ul. Hradební

D – Dokumentace objektu
D.1.1 – Architektonicko – stavební řešení

PŮDORYS PŘÍZEMÍ – NOVÝ STAV

FORMÁT	10 A4
DATUM	10.2023
ÚČEL	DPS
MĚŘÍTKO	1:50
Č.ZAKÁZKY	1449/10/2023
ZMĚNA č.	
ČÍSLO KOPIE	
ČÁST DOK.	ČÍSLO VÝKRESU
D.1.1	109