



Investor: Město Chrudim, Resselovo náměstí 77, Chrudim I, 53701 Chrudim  
Typ výroby: fotovoltaická výroba – ZŠ Chrudim, Dr. Václava Peška, Dr. Václava Peška 768, 53701 Chrudim III, k.ú. Chrudim (654299), parcela č.st. 1317/2


Informativní umístění FV panelů ploché střechy (asfaltový pás):  
FV panely budou umístěny na systémové konstrukci v alu–nerezovém provedení s orientací na jih.  
Konstrukce bude přitížena prefabrikovanou zátěží dle statických výpočtů výrobce konstrukce.

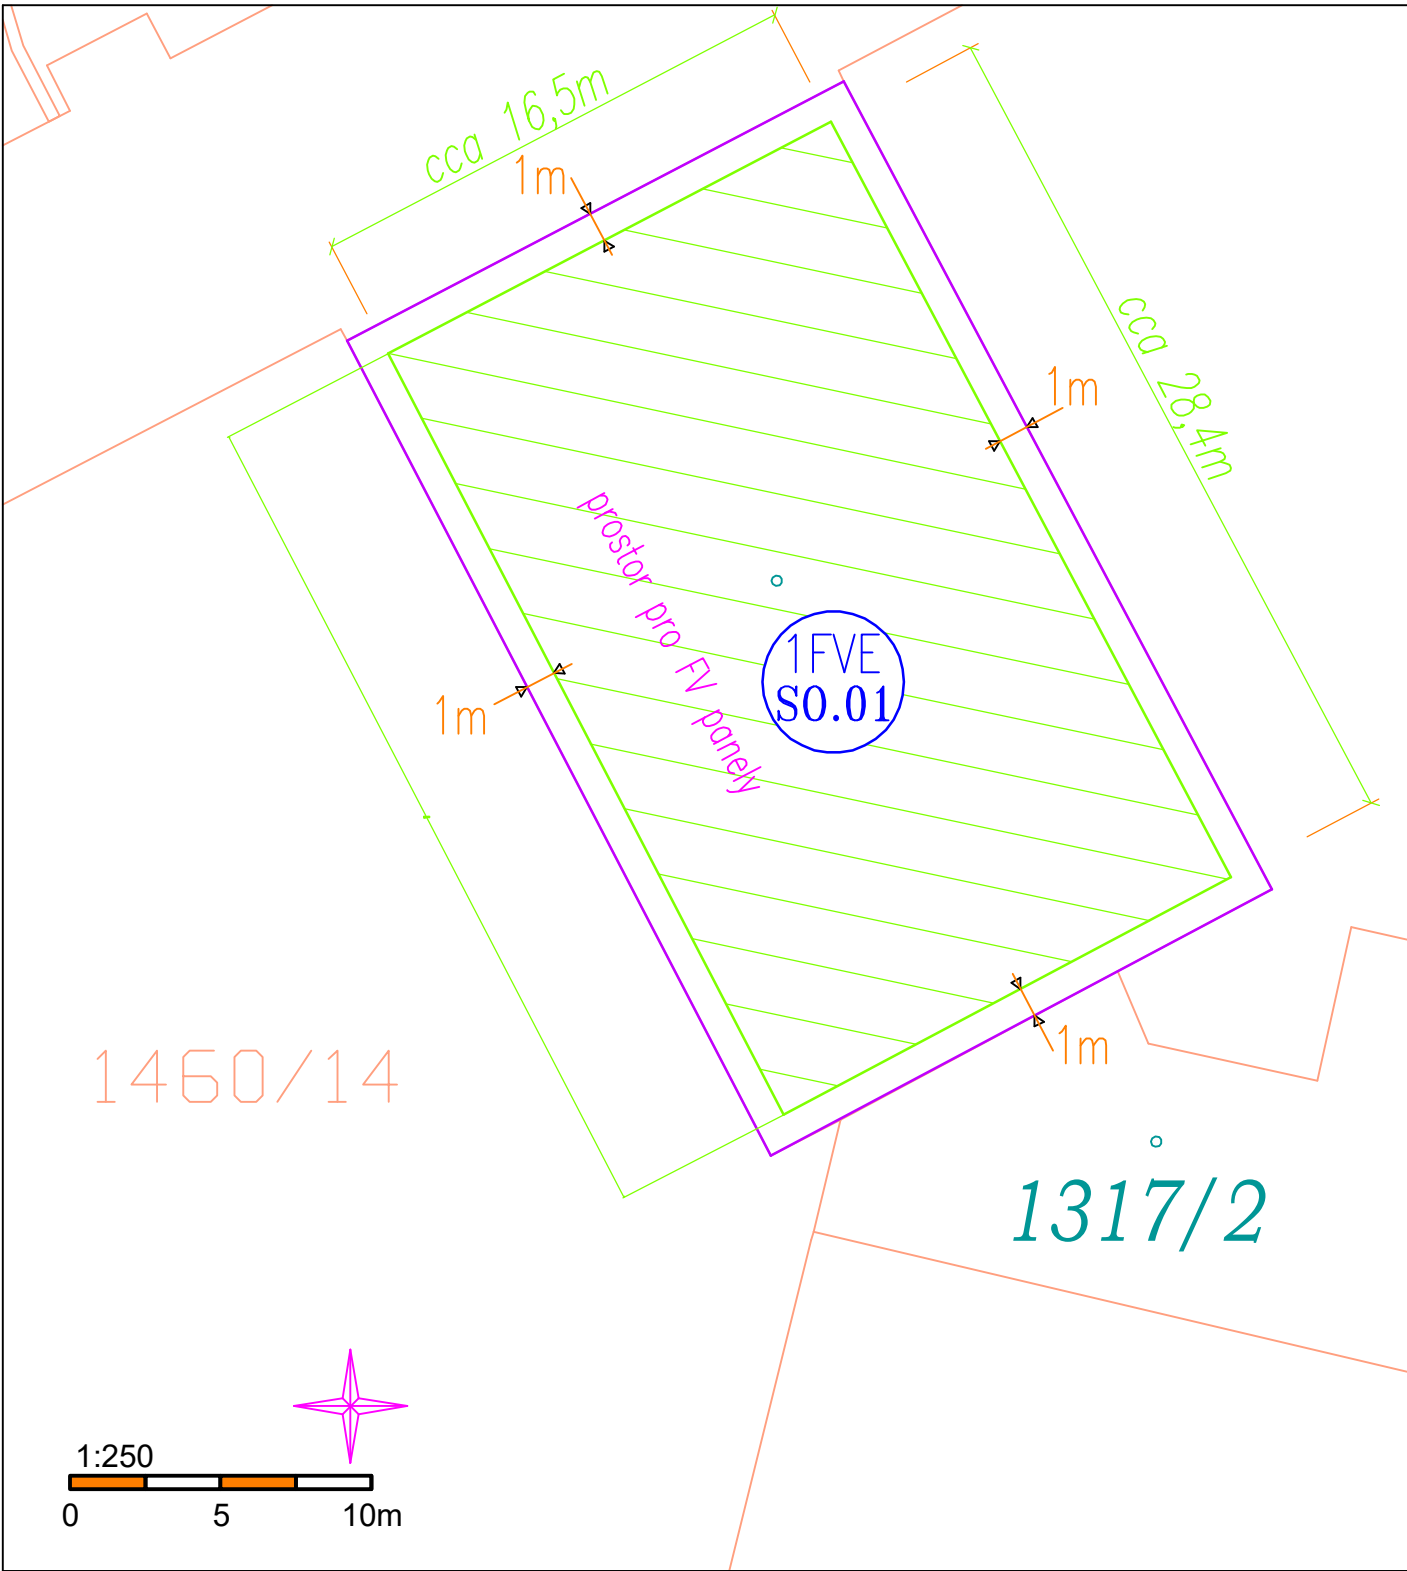

Výška panelů nad střešní krytinou bude max. 30 cm.

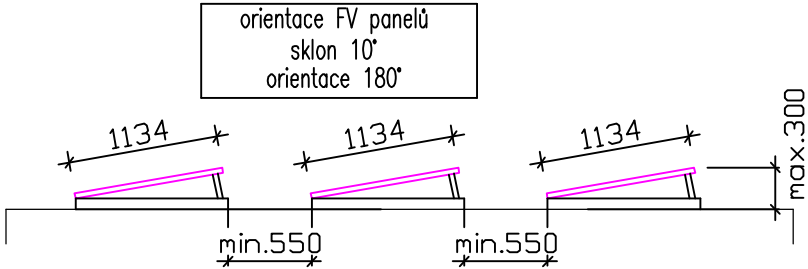

Fotovoltaické panely	
Typ (označení):	AXITEC
Nominální výkon:	410Wp
Počet:	186ks
Celkový výkon:	76,26kWp

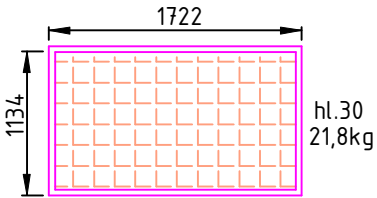

Rozmístění FV panelů (návrh):

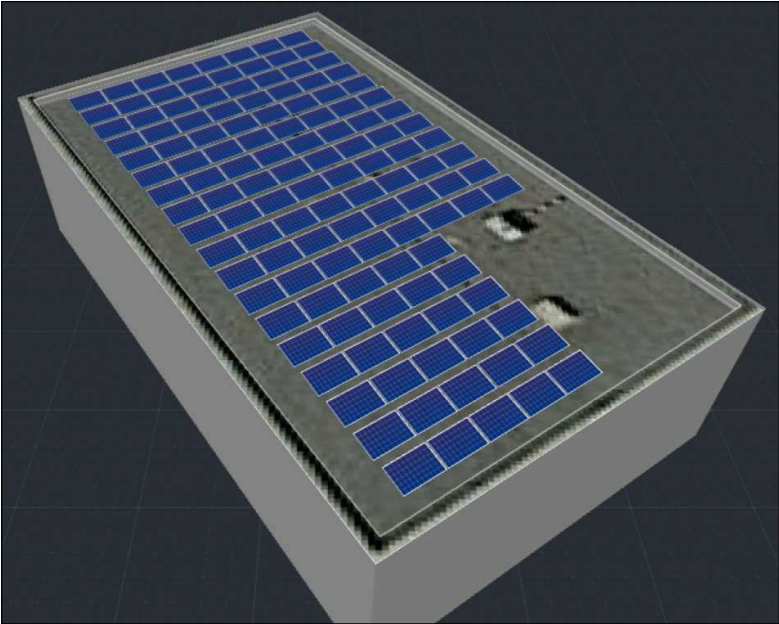


Foto: pohled na budovu, kde bude FVE (pohled z východu):

