

1	2	3	4	5	6	7	8	9	10	11	12	13	14	15	16
---	---	---	---	---	---	---	---	---	----	----	----	----	----	----	----


Investor: Město Chrudim, Resselovo náměstí 77, Chrudim I, 53701 Chrudim
Typ výroby: fotovoltaická výroba - ZŠ Chrudim, Dr. Jana Malíka, Dr. Jana Malíka 958, 53701 Chrudim II, k.ú. Chrudim (654299), parcela č.st. 5434

Název Výrobný: FVE ZŠ Chrudim, Dr. Jana Malíka
Celkově instalováno: 76,26kWp

Objekt S0.01 – Objekt základní školy			
Parcela č.	Druh pozemku	LV	Vlastnické právo
st. 5434	zastavěná plocha a nádvoří	10001	Město Chrudim, Resselovo náměstí 77, Chrudim I, 53701 Chrudim

LEGENDA:

Výrobní elektrická energie bude umístěna na střeše stávající budovy a bude výškově přesahovat stávající střechu maximálně o 30cm.

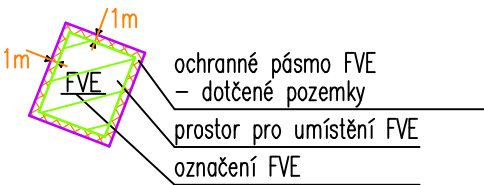


Ochranné pásmo výroby FVE dle energetického zákona č.458/2000sb., §46, bod (7):
1m od od vnějšího líce obalové křivky vedené vnějšími líci krajních komponentů výroby elektřiny.

Dotčené sousední pozemky do kterých zasahuje ochranné pásmo výroby FVE:

Parcela č.	Druh pozemku	LV	Vlastnické právo	Souhlas vlastníka
—	—	—	—	

Ochranné pásmo výrobní FVE zasahuje jen do pozemku parcely č. st. 5434, kde bude umístěna výrobní elektrické energie.

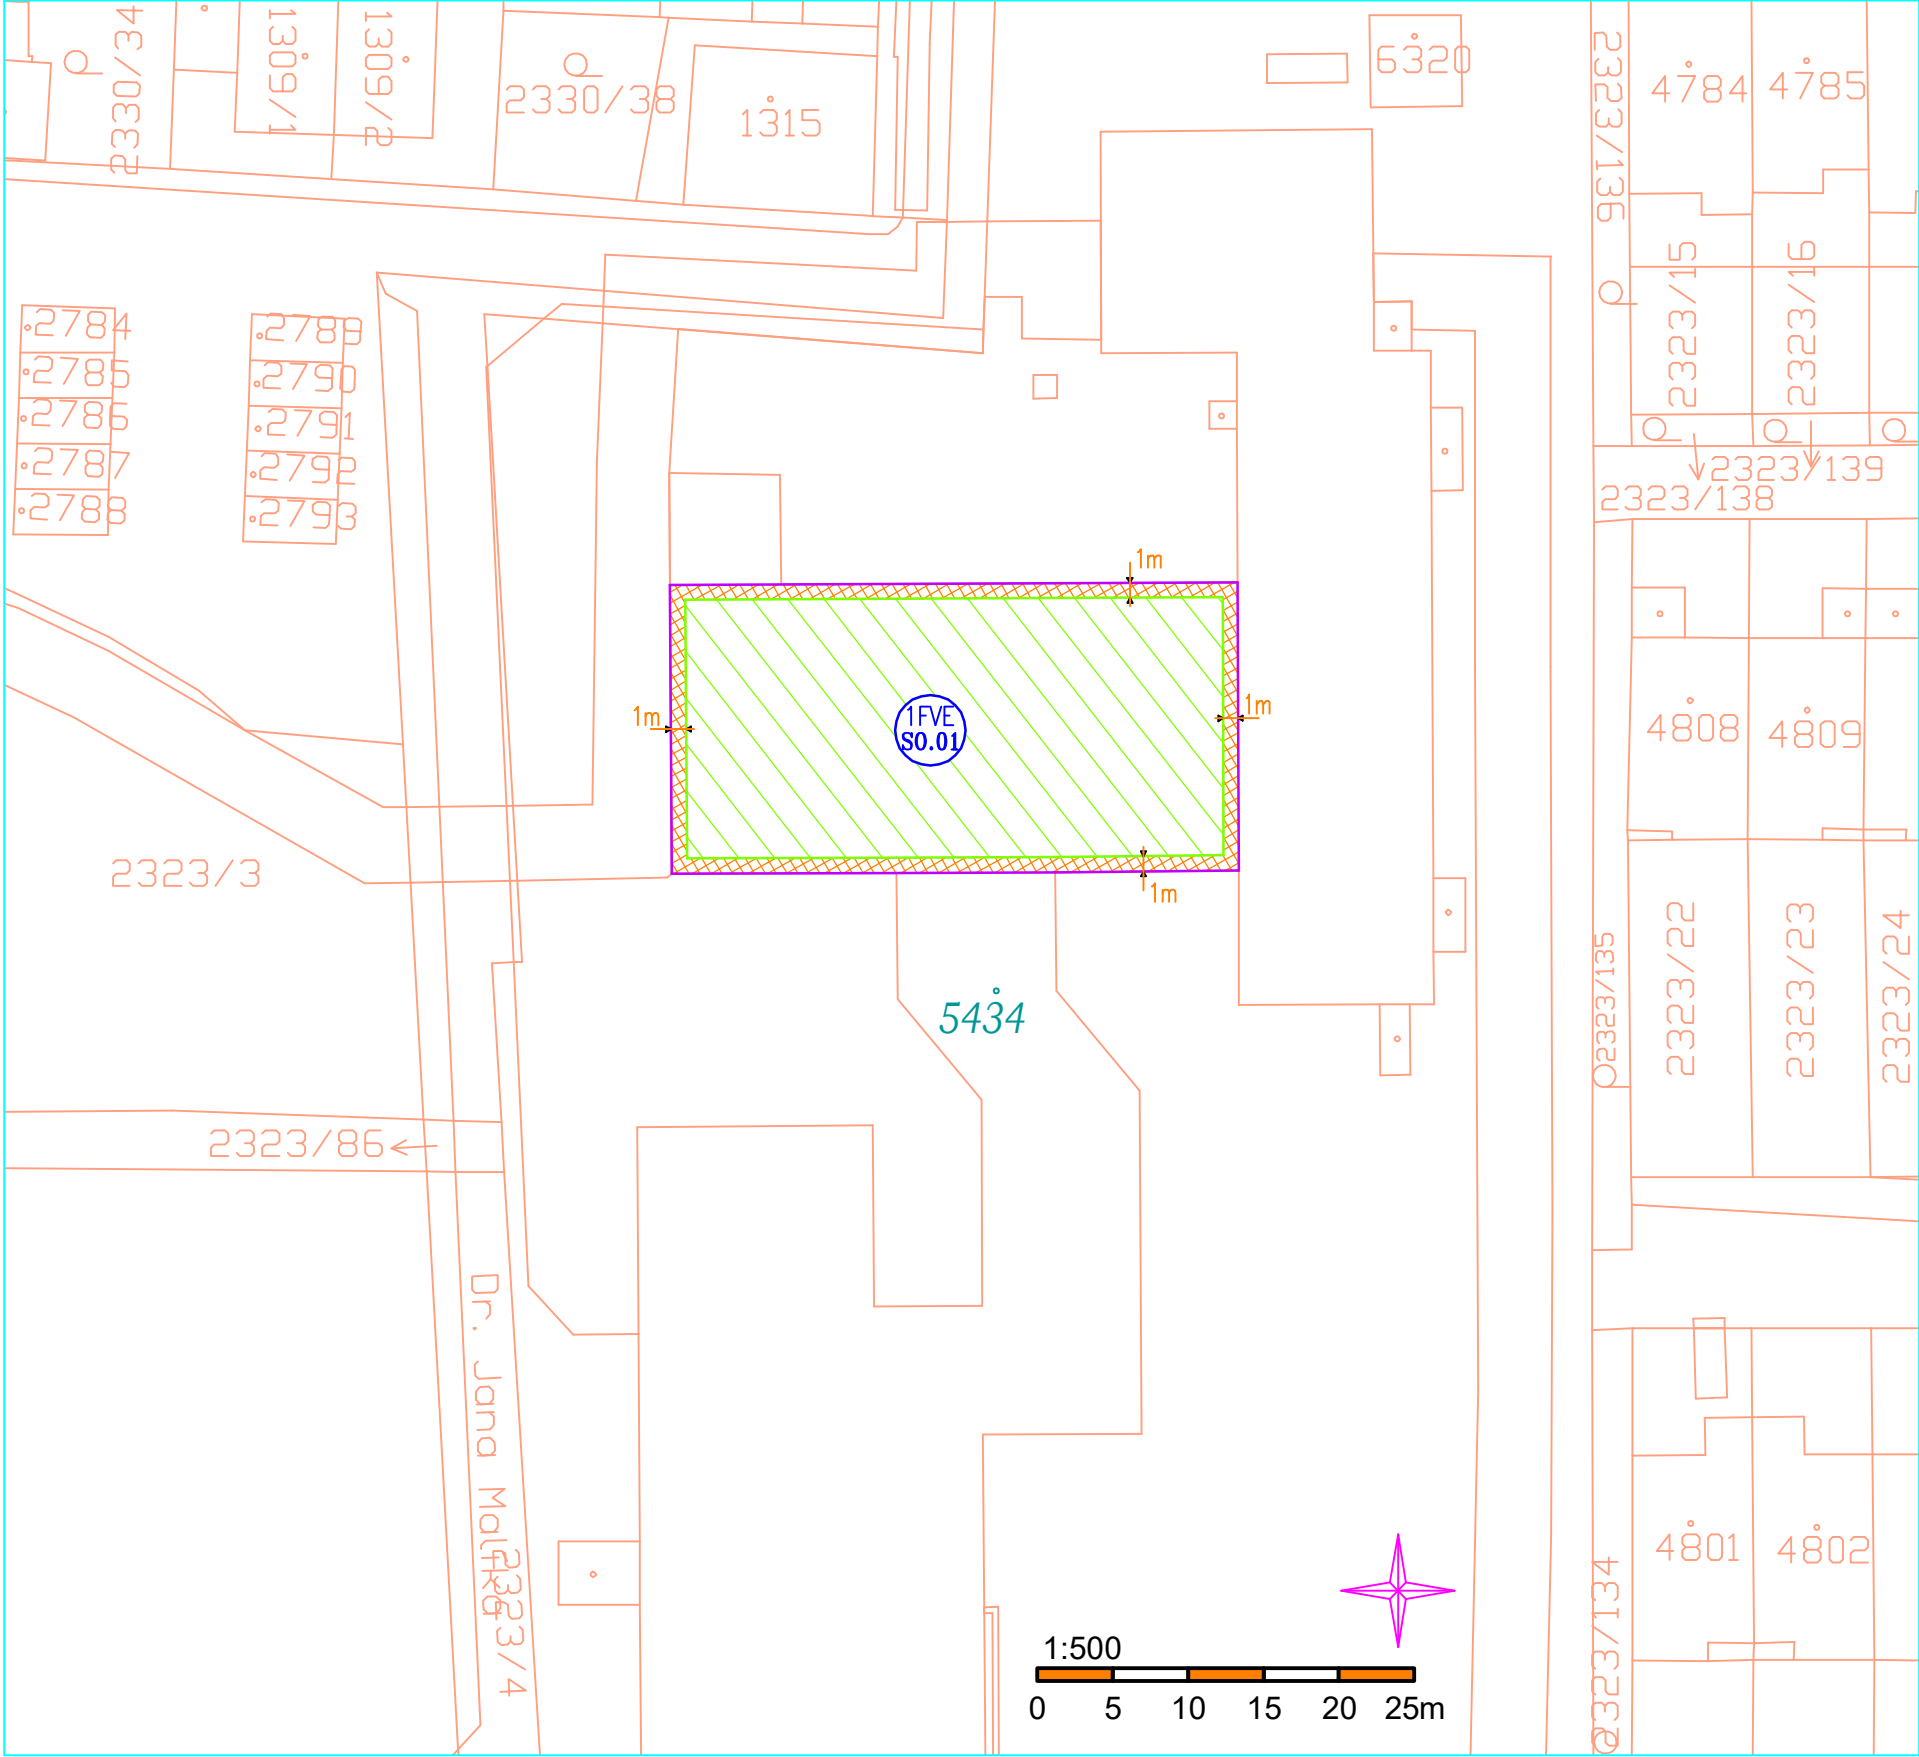

AS-ELEKTRO	VYPRACOVAL: Jiří Albrecht	NÁZEV AKCE:	NÁZEV VÝKRESU:	ČÍSLO VÝKRESU: C.3
	DATUM: 2023/01 REVIZE: 0	FVE o výkonu 76,26kWp bez akumulace el.energie – ZŠ Dr. Malíka, Chrudim	SCHÉMA – Koordinační situace	
STUPEŇ PD: DOKUMENTACE PRO STAVEBNÍ POVOLENÍ (DSP)			Kopírování a použití dat nebo i jejich částí je možné jen s písemným svolením této firmy.	DOPORUČENÝ FORMÁT: A3