


Investor: Město Chrudim, Resselovo náměstí 77, Chrudim I, 53701 Chrudim

Typ výroby: fotovoltaická výroba – ZŠ Chrudim, Dr. Václava Peška, Dr. Václava Peška 768, 53701 Chrudim III, k.ú. Chrudim (654299), parcela č.st. 1317/2

Název Výrobný: FVE ZŠ Chrudim, Dr. Václava Peška


Celkově instalováno: 51,66kWp

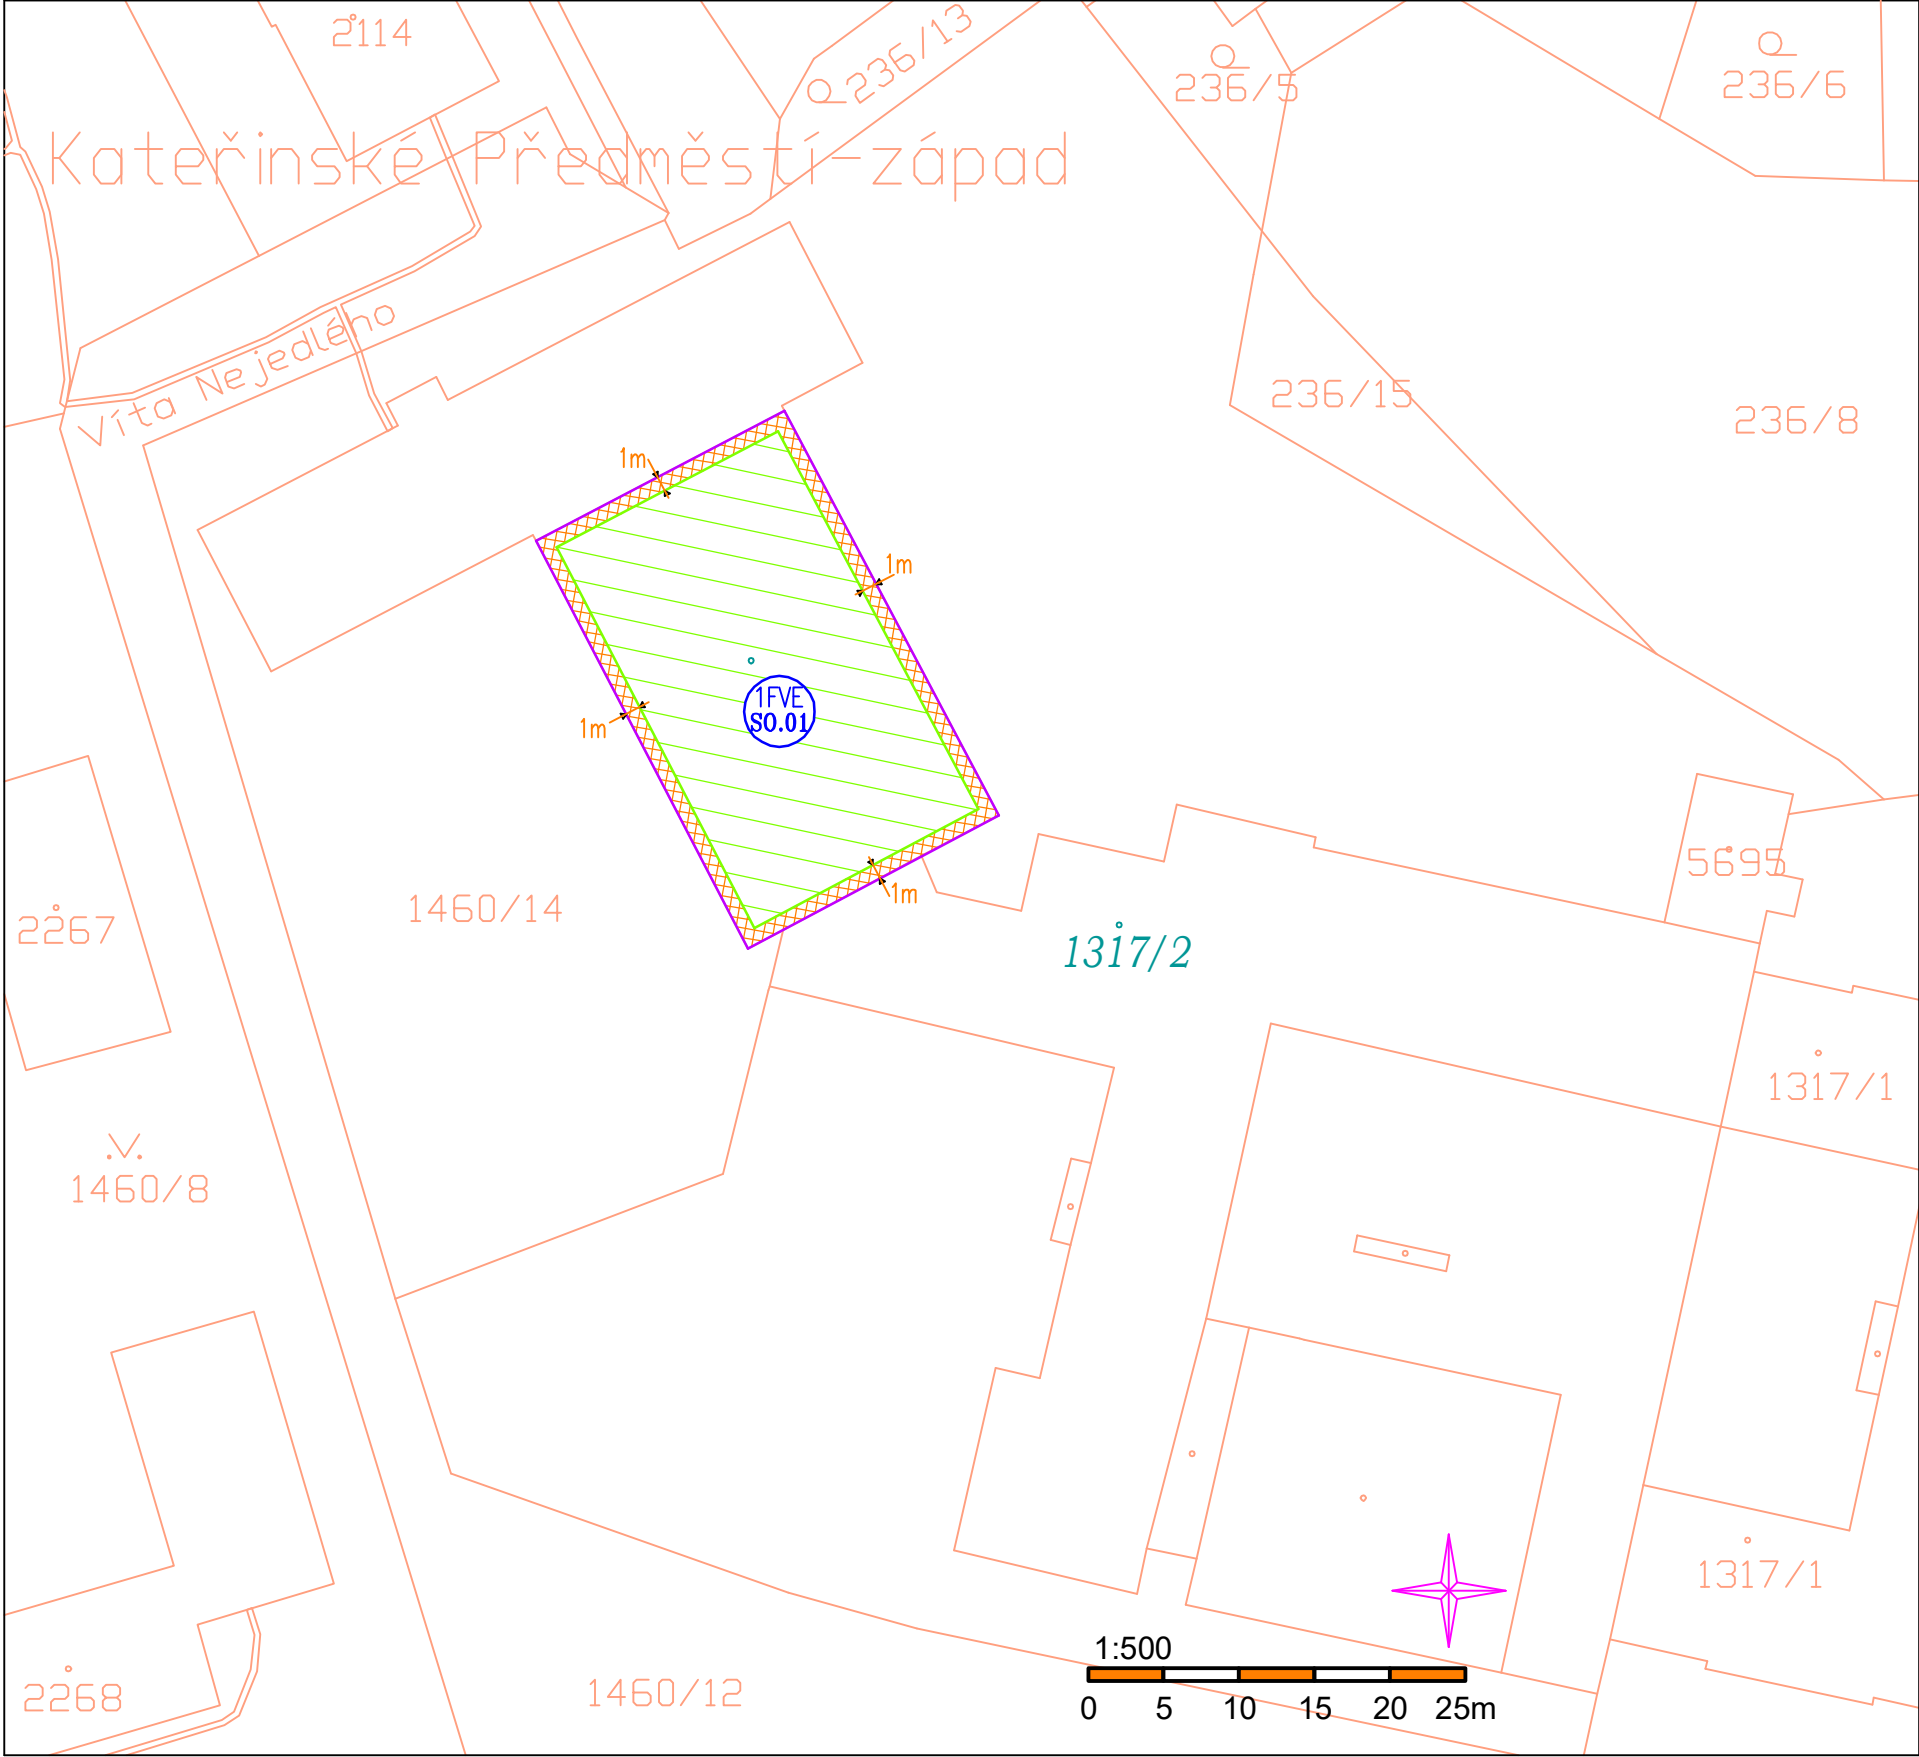

Objekt S0.01 – Objekt základní školy			
Parcela č.	Druh pozemku	LV	Vlastnické právo
st 1317/2	zastavěná plocha a nádvoří	10001	Město Chrudim, Resselovo náměstí 77, Chrudim I, 53701 Chrudim

LEGENDA:

Výrobná elektrické energie bude umístěna na střeše stávající budovy a bude výškově přesahovat stávající střechu maximálně o 30cm.

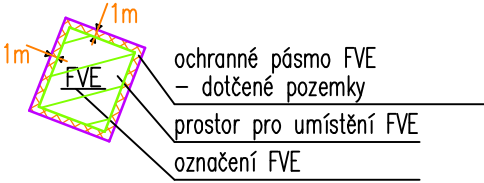

Ochranné pásmo výroby FVE dle energetického zákona č.458/2000sb., §46, bod (7):
1m od od vnějšího líce obalové křivky vedené vnějšími líci krajních komponentů výroby elektřiny.

Dotčené sousední pozemky do kterých zasahuje ochranné pásmo výroby FVE:

Parcela č.	Druh pozemku	LV	Vlastnické právo	Souhlas vlastníka
–	--	--	---	

Ochranné pásmo výroby FVE zasahuje jen do pozemku parcely č. st. 1317/2, kde bude umístěna výrobná elektrické energie.