



ŘEZ TRIBUNOU

1:50

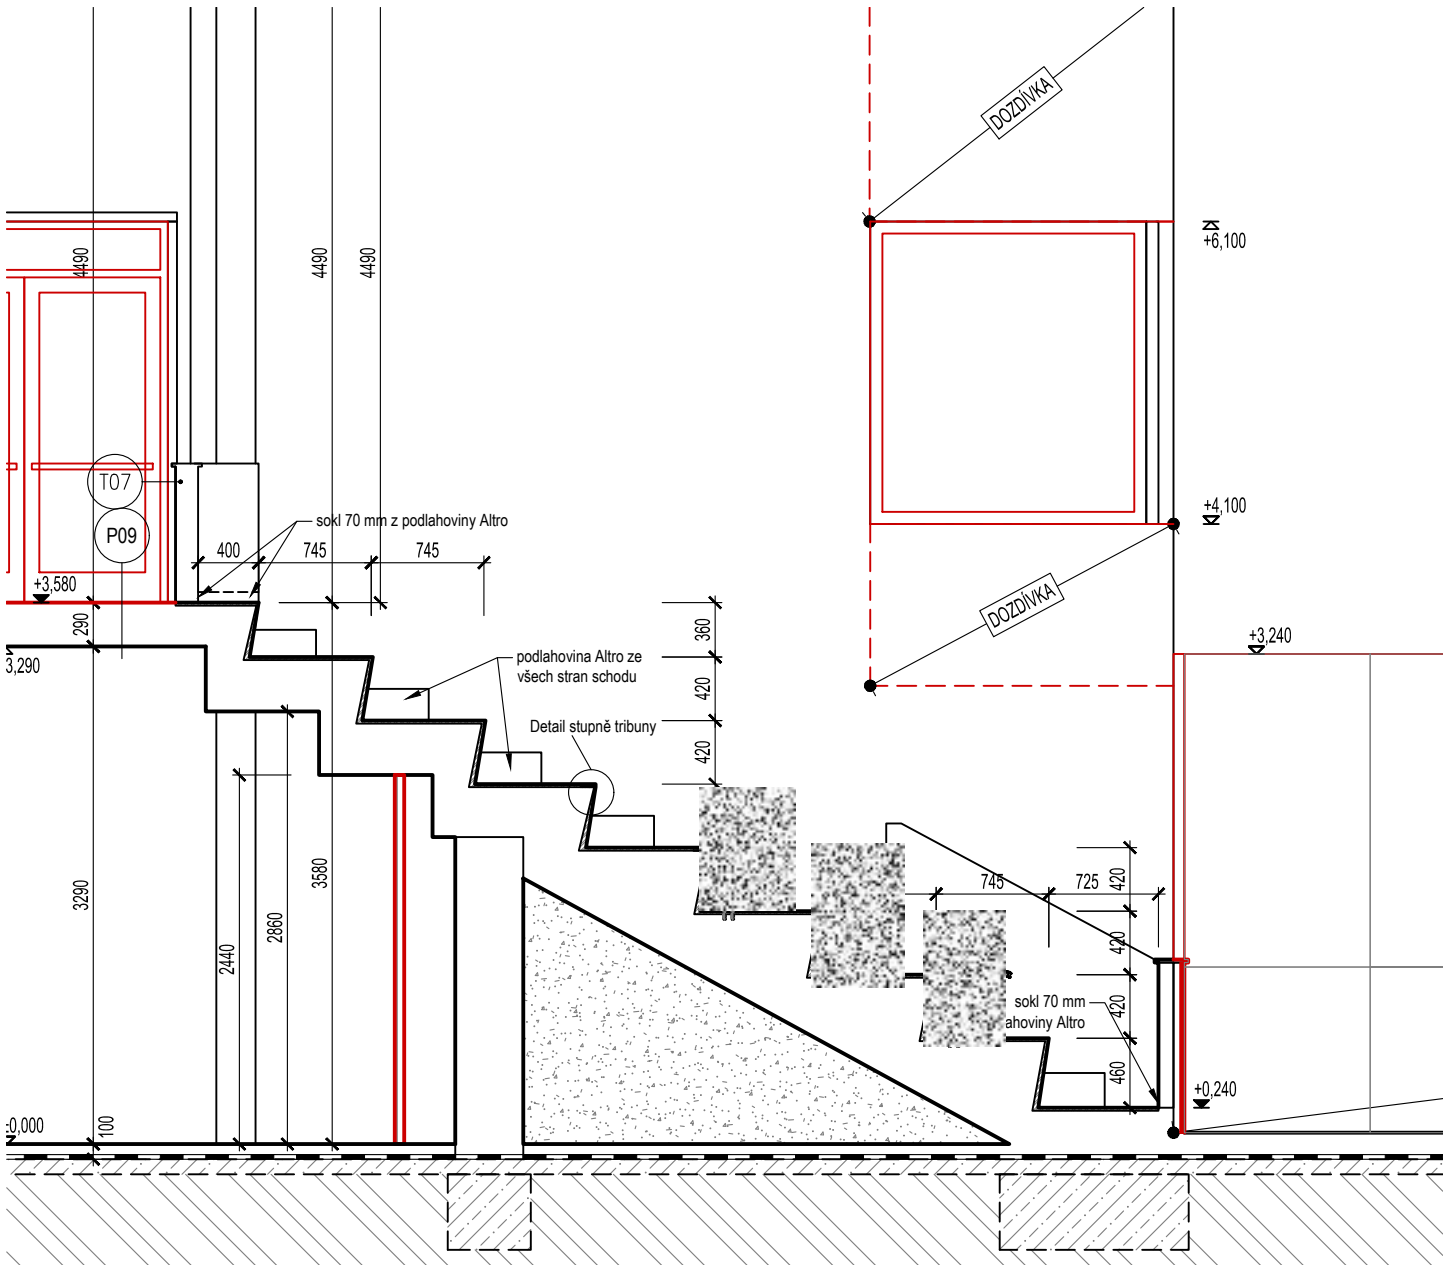

PŘÍSTAVBA A REKONSTRUKCE SPORTOVNÍ HALY CHRUDIM, I. ETAPA

Tyršovo náměstí č.p. 249 a 12, Chrudim II; k.ú. Chrudim p.č. st. 990, st. 1095 a 515/2

SPEC. OBJEDNATEL		Investor: Město Chrudim, Resselovo náměstí 77, Chrudim 537 01			Č.paré
		Objednatel: Město Chrudim, Resselovo náměstí 77, Chrudim 537 01			
PROJEKTANT ČÁSTI		Zodpovědný projektant	Vypracoval	Kreslil	Autorizováno
		Ing. Otakar VAŠÁK	Ing. Otakar VAŠÁK	František DLASK	
		PODPIS	PODPIS	PODPIS	
	PROJEKCE CZ S.R.O., Tovární 290, Chrudim 537 01 tel.:+420 469 622 833,				
IDENTIFIKACE PROJEKTU	stupeň dokumentace: AD	profesní část: D.1.1	datum expedice: 08/2023	datum editace: 11/2023	měřítko: 1:50
	zakázka: 62018	název výkresu: ŘEZ TRIBUNOU			číslo výkresu: -