



Detail stupně schodiště

1:2,5

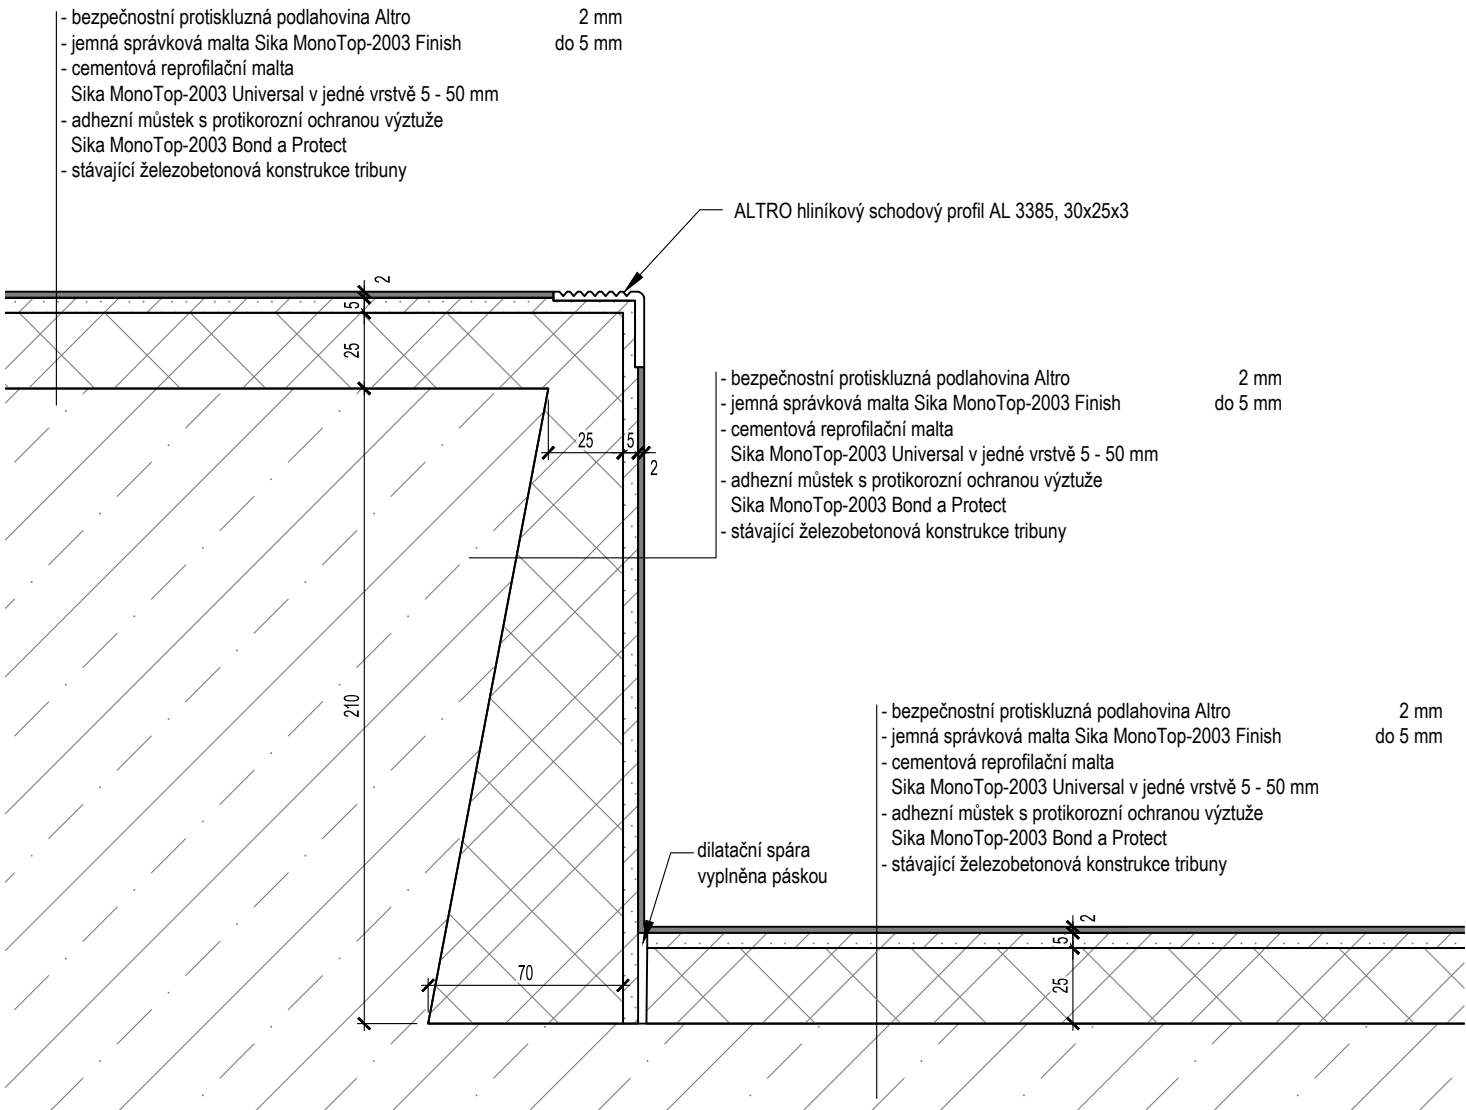

PŘÍSTAVBA A REKONSTRUKCE SPORTOVNÍ HALY CHRUDIM, I. ETAPA

Tyršovo náměstí č.p. 249 a 12, Chrudim II; k.ú. Chrudim p.č. st. 990, st. 1095 a 515/2

SPEC. OBJEDNATEL			Investor:		Č.paré
			Město Chrudim, Resselovo náměstí 77, Chrudim 537 01		
			Objednatel:		
				Město Chrudim, Resselovo náměstí 77, Chrudim 537 01	
PROJEKTANT ČÁSTI		Zodpovědný projektant	Vypracoval	Kreslil	Autorizováno
		Ing. Otakar VAŠÁK	Ing. Otakar VAŠÁK	František DLASK	
		PODPIS	PODPIS	PODPIS	
	PROJEKCE CZ S.R.O., Tovární 290, Chrudim 537 01 tel.:+420 469 622 833,				
IDENTIFIKACE PROJEKTU	stupeň dokumentace:	profesní část:	datum expedice:	datum editace:	měřítko:
	AD	D.1.1	08/2023	11/2023	1:2,5
zakázka:		název výkresu:			číslo výkresu:
62018		Detail stupně schodiště			-