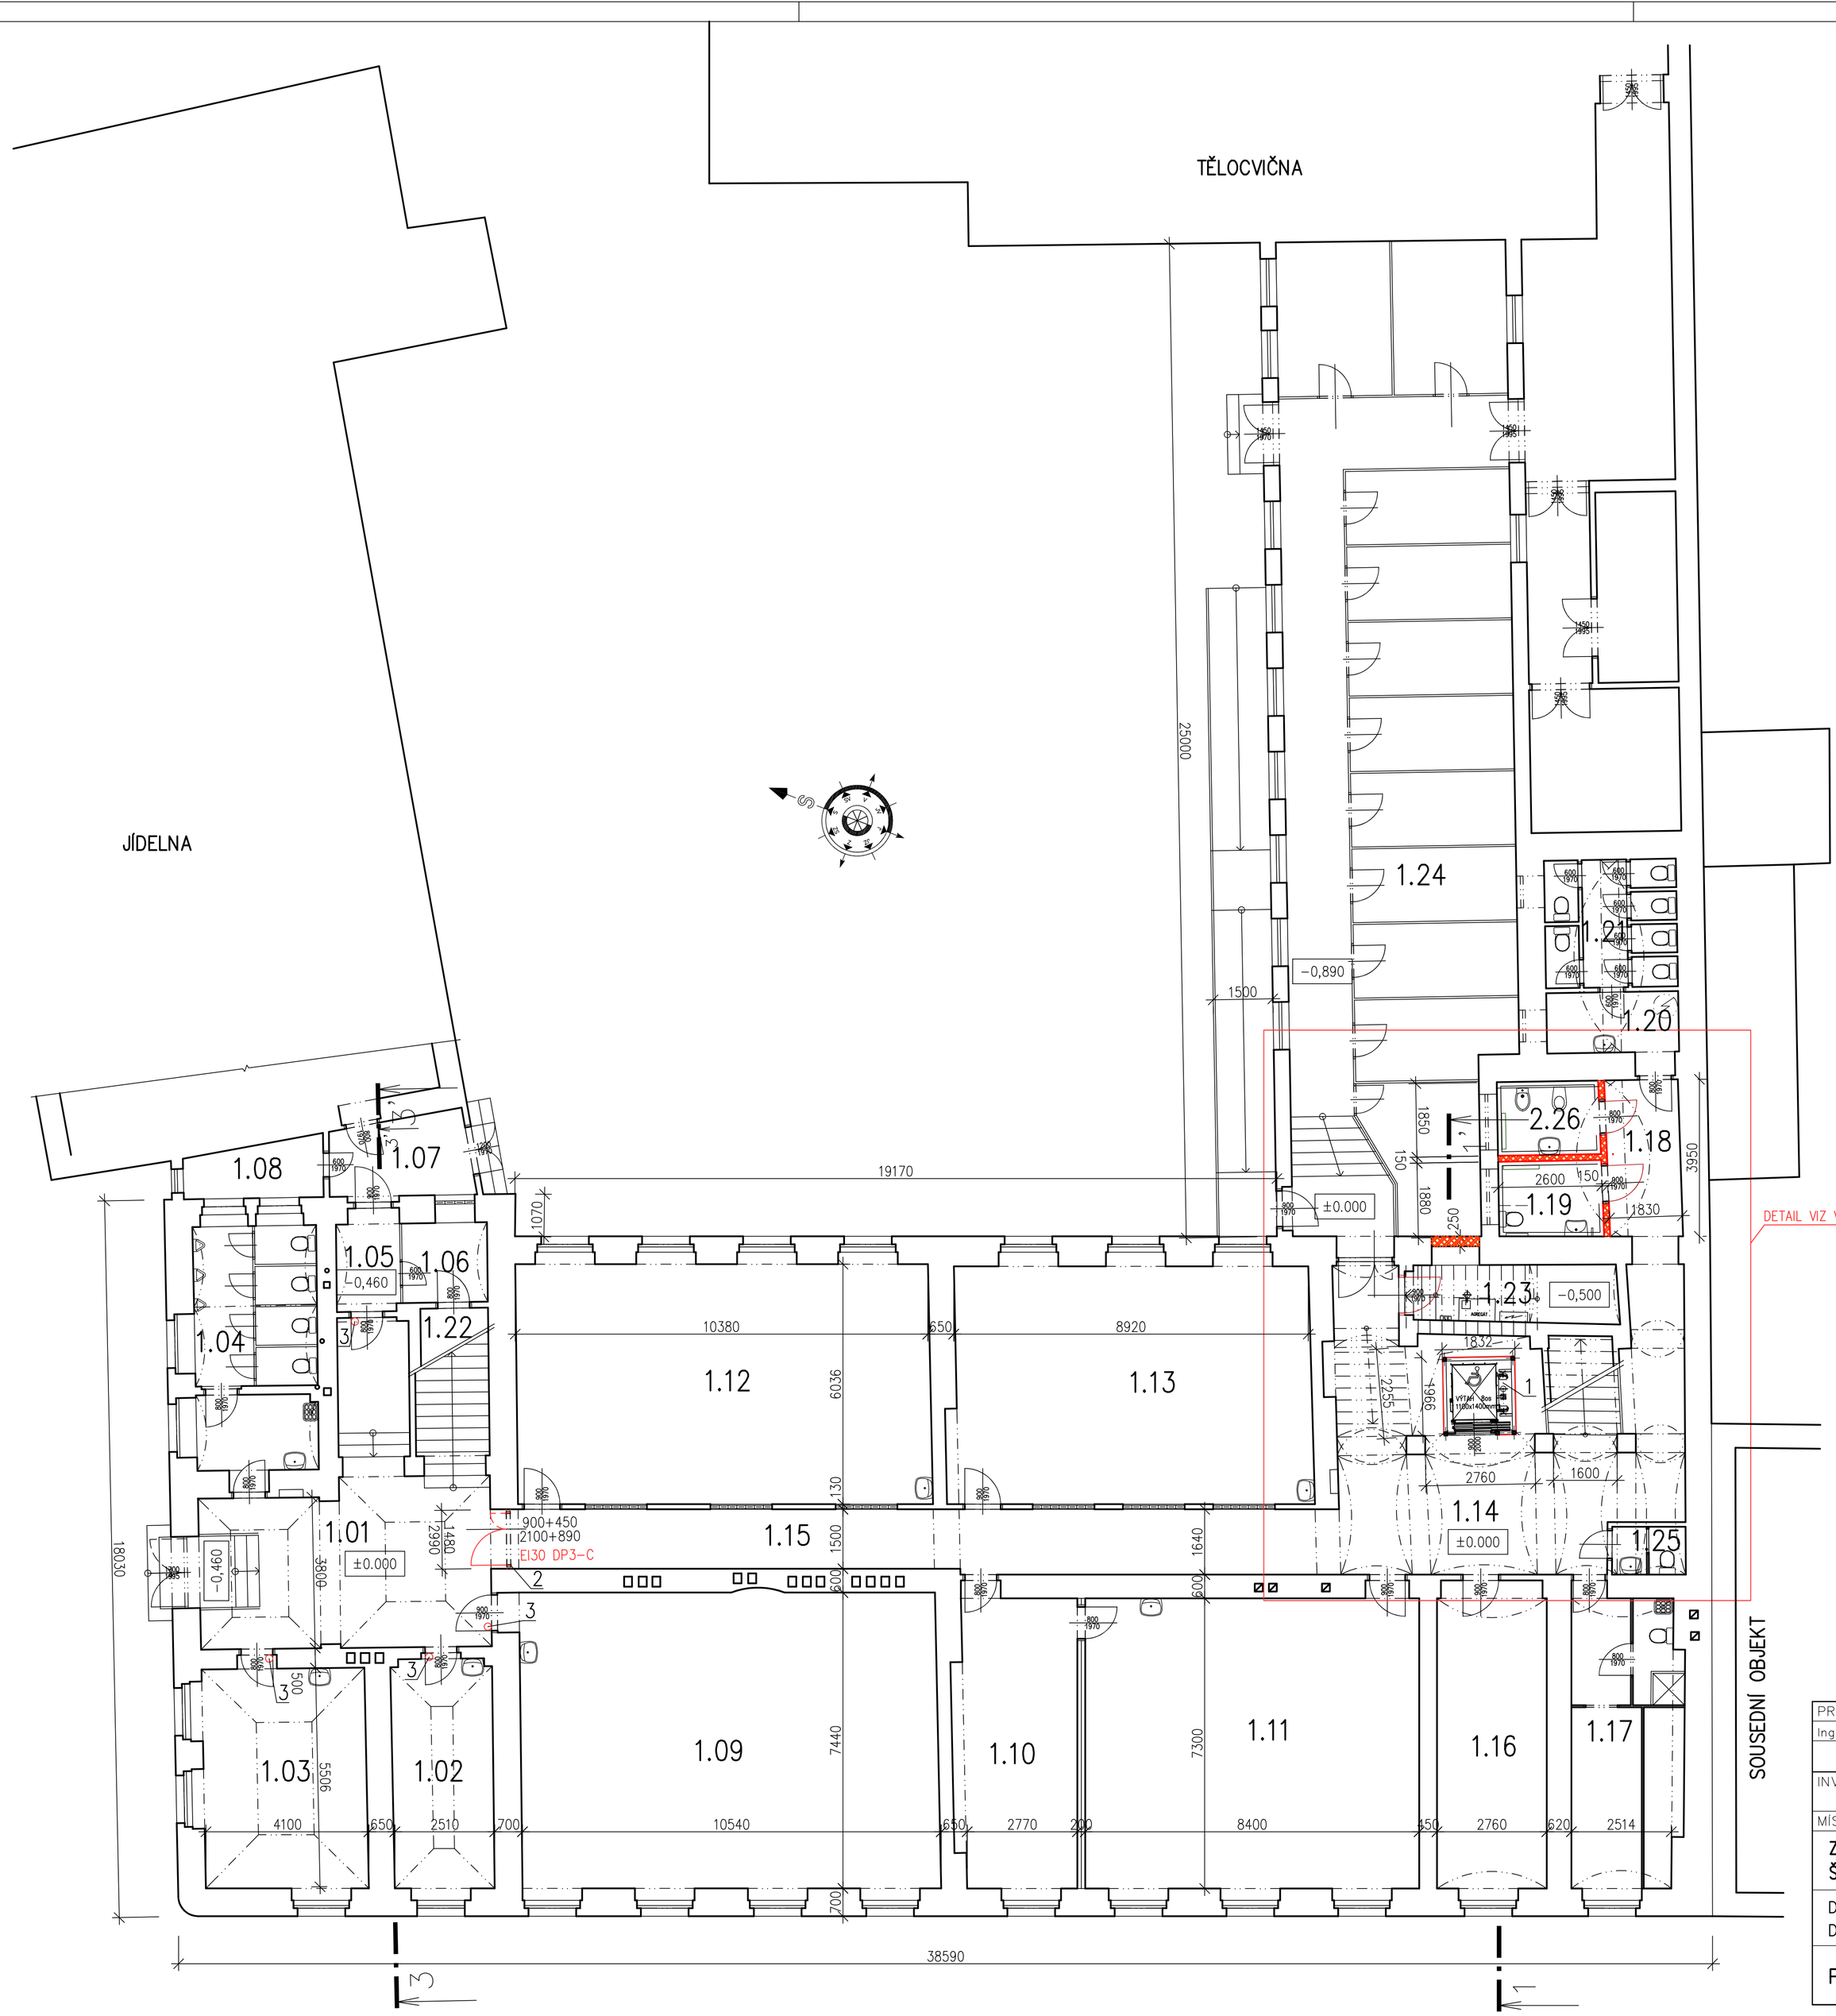


## Tabulka místností

| Číslo | Jméno | Podlaha | Plocha |
|---|---|---|---|
| 1.01 | VESTIBUL I | DLAŽBA KERAMICKÁ | 37,25 |
| 1.02 | KABINET ČJ | PVC | 15,18 |
| 1.03 | VÝCHOVNÉ PRÁCE, KNIHOVNA | PVC | 24,37 |
| 1.04 | WC CHLAPCI | DLAŽBA KERAMICKÁ | 18,97 |
| 1.05 | CHODBA | DLAŽBA KERAMICKÁ | 4,32 |
| 1.06 | SKLAD | DLAŽBA KERAMICKÁ | 4,29 |
| 1.07 | CHODBA | DLAŽBA KERAMICKÁ | 7,18 |
| 1.08 | SKLAD | DLAŽBA KERAMICKÁ | 4,74 |
| 1.09 | KMENOVÁ UČEBNA | PVC | 80,71 |
| 1.10 | KABINET PŘÍRODOPIS | PVC | 23,30 |
| 1.11 | KMENOVÁ UČEBNA | PVC | 63,13 |
| 1.12 | KMENOVÁ UČEBNA | PVC | 64,64 |
| 1.13 | UČEBNA CH A Bi | PVC | 55,77 |
| 1.14 | VESTIBUL II | DLAŽBA KERAMICKÁ | 50,99 |
| 1.15 | CHODBA | DLAŽBA KERAMICKÁ | 33,63 |
| 1.16 | KABINET | PVC | 21,74 |
| 1.17 | VÝMĚNÍK | DLAŽBA KERAMICKÁ | 20,82 |
| 1.18 | CHODBA | DLAŽBA KERAMICKÁ | 6,32 |
| 1.19 | WC IMOBILNÍ | DLAŽBA KERAMICKÁ | 4,97 |
| 1.20 | WC DÍVKY PŘEDSÍŇ | DLAŽBA KERAMICKÁ | 5,65 |
| 1.21 | WC DÍVKY | DLAŽBA KERAMICKÁ | 10,02 |
| 1.22 | SKLAD | DLAŽBA KERAMICKÁ | 5,72 |
| 1.23 | STROJOVNA VÝTAHU | DLAŽBA KERAMICKÁ | 7,65 |
| 1.24 | ŠATNY | DLAŽBA KERAMICKÁ | 141,75 |
| 1.25 | WC UČITELÉ | DLAŽBA KERAMICKÁ | 2,22 |
| 2.26 | HYGIENICKÁ KABINA | DLAŽBA KERAMICKÁ | 4,76 |

**LEGENDA:**

- STÁVAJÍCÍ CIHELNÉ ZDIVO
- VÝPLŇOVÉ CIHELNÉ ZDIVO

**POZNÁMKY:**

1. OSOBNÍ HYDRAULICKÝ VÝTAK PRO 8 OSOB
   KABINA 1400x1100mm, KONSTRUKCE VÝTAHOVÉ ŠACHTY OCELOVÁ
   OPLÁŠTĚNÍ ŠACHTY TVRZENÉ BEZPEČNOSTNÍ SKLO ČIRÉ
   PROHLUBEŇ ŠACHTY −0,400m
2. DVOUKŘÍDLÉ DVEŘE S NADSVĚTLÍKEM, PROSKLENÉ, BEZPEČNOSTNÍ SKLO
   HLINÍKOVÝ RÁM, STŘÍBRNÝ ELOX, PANIKOVÉ KOVÁNÍ
   POŽÁRNÍ ODOLNOST EW 30 DP3−C
3. NA STÁVAJÍCÍ DVEŘNÍ KŘÍDLO OSADIT SAMOZAVÍRAČ

Výškový systém místní

| PROJEKTANT | VYPRACOVAL | KONTROLOVAL | Ing. Josef Dvořák<br>Městský park 274<br>537 01 CHRUDIM<br>tel. 776 292 381<br>www.projektant-chrudim.cz | |
|---|---|---|---|---|
| Ing. Josef DVOŘÁK | | | | |
| INVESTOR: Město Chrudim, Resselovo náměstí 77, 537 16 Chrudim<br>IČO: 00270211 | | | FORMÁT | 8 A4 |
| | | | DATUM | 5.2017 |
| MÍSTO STAVBY: ZŠ Husova 9, Chrudim | | | ÚČEL | DSP |
| **ZŠ HUSOVA 9, CHRUDIM – ZAJIŠTĚNÍ BEZBARIÉROVOSTI ŠKOLY A PŮDNÍ VESTAVBA ODBORNÝCH UČEBEN** | | | MĚŘÍTKO | 1:100 |
| | | | Č.ZAKÁZKY | 1271/01/2017 |
| | | | ZMĚNA | |
| D.1 Dokumentace stavebního objektu<br>D.1.1 Architektonicko−stavební řešení | | | ČÍSLO KOPIE | |
| **PŮDORYS PŘÍZEMÍ – NOVÝ STAV** | | | ČÁST DOK. **1272_D.1.1** | ČÍSLO VÝKRESU **113** |