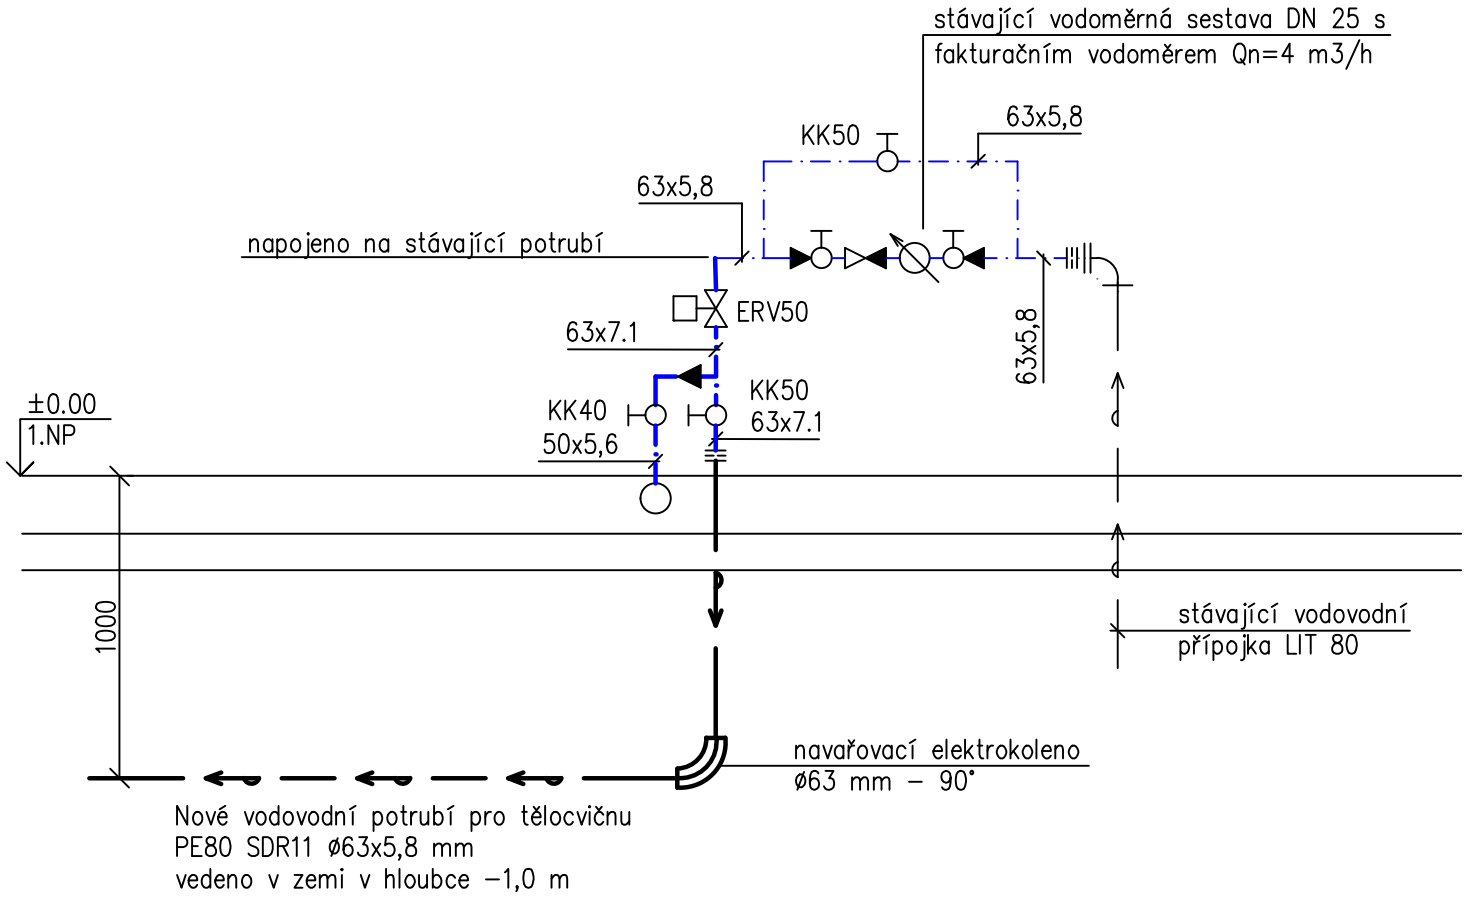


# Legenda:

- Nové plastové potrubí PP–RCT studené vody – viz technická zpráva
- Nové plastové vodovodní potrubí vedené v zemi
- Stávající plastové potrubí studené vody
- Stávající vodovodní potrubí vedené v zemi

ERV – Elektromagnetický uzavírací ventil s dálkovým ovládáním (bez proudu zavřeno) – komplet dodávka ZTI
KK – Uzavírací kulový kohout

| | | | |
|---|---|---|---|
| **Vypracoval** | **Kontroloval** | | |
| | | | |
| **Investor** Město Chrudim, Resselovo náměstí 77, 537 16 Chrudim, IČO: 00270211 | | | **formát** 1x A4 |
| **Akce** ZÁKLADNÍ ŠKOLA HUSOVA REKONSTRUKCE VNITŘNÍCH INSTALACÍ A SANACE VLHKOSTI UČEBEN A ŠATEN | | | **datum** 04/2023<br>**účel** DPS<br>**měřítko** 1:25<br>**část** technika prostředí staveb vodovod |
| **Obsah výkresu** VODOVOD – SCHÉMA VODOMĚRNÉ SESTAVY | | | **č. výkresu** D.1.4.1.b.–V5 |