


SCHÉMA MONTÁŽNÍCH DÍLŮ:

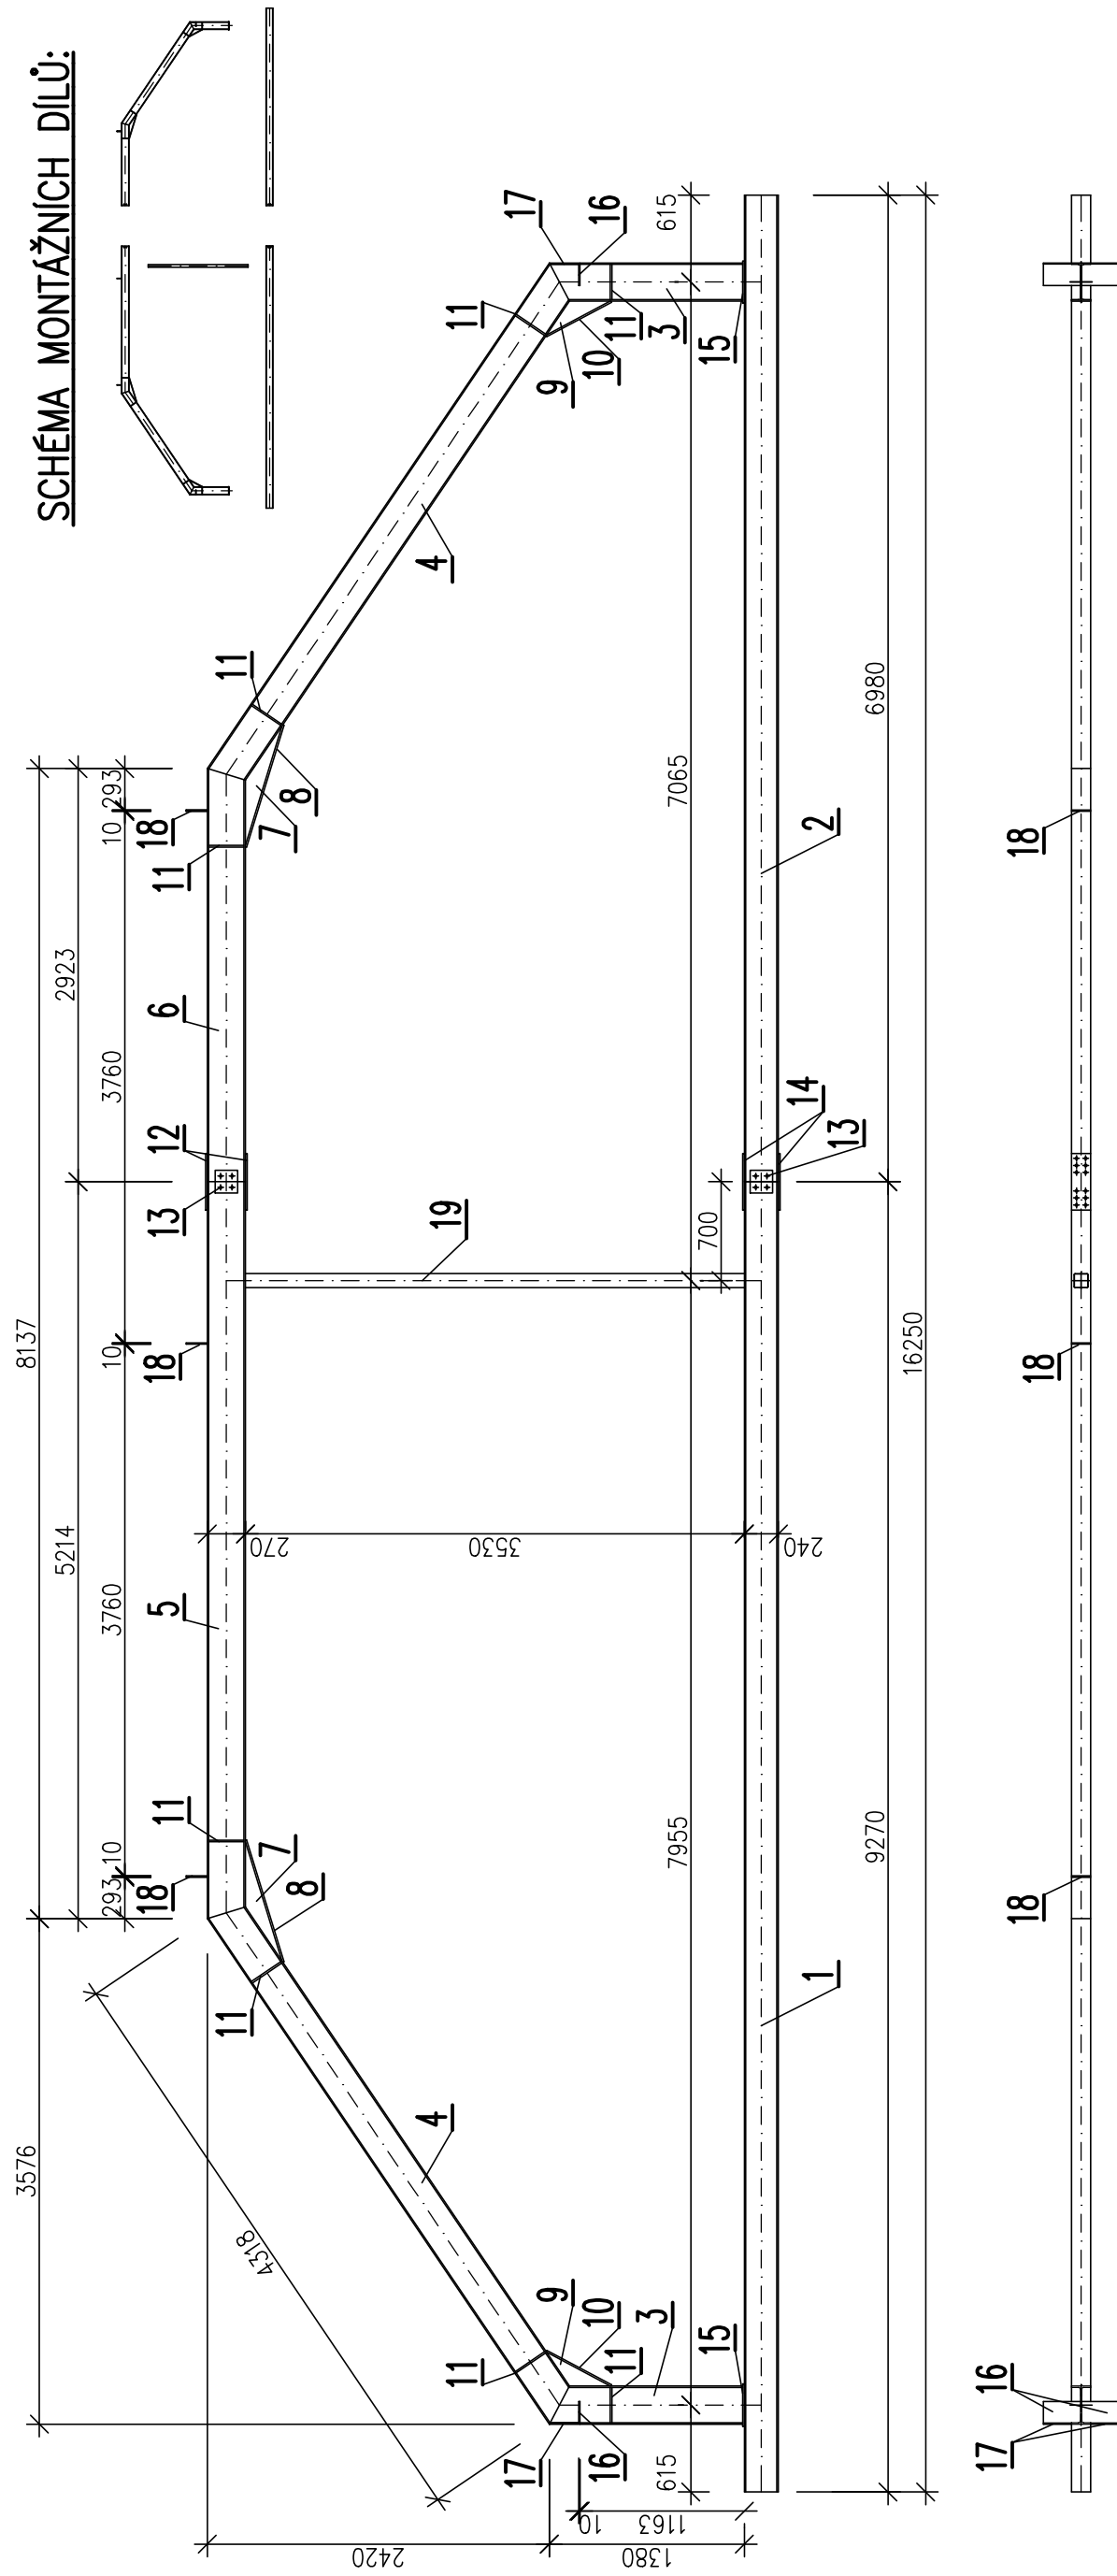

- TENTO VÝKRES NENÍ VÝROBNÍ DOKUMENTACÍ
- DODAVATEL ZAJISTÍ PŘED VÝROBOU VÝROBNÍ DOKUMENTACI OCELOVÉ KONSTRUKCE
- DETAILS SPOJŮ A RÁMOVÝCH ROHŮ VIZ.STATICKÝ VÝPOČET

PROJEKTANT	VYPRACOVAL	KONTROLOVAL		
INVESTOR: Město Chrudim, Resselovo náměstí 77, 537 16 Chrudim IČO: 00270211				
MÍSTO STAVBY: ZŠ Husova 9, Chrudim			FORMÁT	2 A4
ZŠ HUSOVA 9, CHRUDIM – ZAJIŠTĚNÍ BEZBARÍEROVOSTI ŠKOLY A PŮDNÍ VESTAVBA ODBORNÝCH UČEBEN			DATUM	8.2017
			ÚČEL	DPS
			MĚŘÍTKO	1:50
			Č.ZAKÁZKY	1272/02/2017
			ZMĚNA	1–2021
D.1 Dokumentace stavebního objektu			ČÍSLO KOPIE	
D.1.2 Stavebně konstrukční část				
OCELOVÝ RÁM KROVU Č. 6 – 11			ČÁST DOK.	ČÍSLO VÝKRESU
			1272_D.1.2	114

KS	NÁZEV	POLOTOVAR	MAT-K	HM-1	HM-C	POZ
1	TR.4H 100x100x4-3530	ČSN 42 5570	S235	42,68	42,68	19
3	P10-160x160mm	ČSN 42 5570	S235	2,01	6,03	18
4	P12-200x200mm	ČSN 42 5570	S235	3,77	15,07	17
4	P10-160x260mm	ČSN 42 5570	S235	3,27	13,06	16
2	P12-300x135mm	ČSN 42 5570	S235	3,82	7,63	15
2	P12-400x120mm	ČSN 42 5570	S235	4,52	9,04	14
4	P6-160x160mm	ČSN 42 5570	S235	1,21	4,83	13
2	P12-400x135mm	ČSN 42 5570	S235	5,09	10,17	12
16	P12-250x64mm	ČSN 42 5570	S235	1,51	24,12	11

CELKEM 1402,88kg

PROVEDE SE 6x

DO CELKOVÉ HMOTNOSTI NEJSOU ZAPOŘTENY SPOJOVACÍ PROSTŘEDKY

<p> OCELOVÝ RÁM KROVU Č. 6 – 11 </p>	<p> ČÁST DOK. </p> <p> 1272_D.1.2 </p>	<p> ČÍSLO VÝKRESU </p> <p> 114 </p>
--------------------------------------	--	-------------------------------------