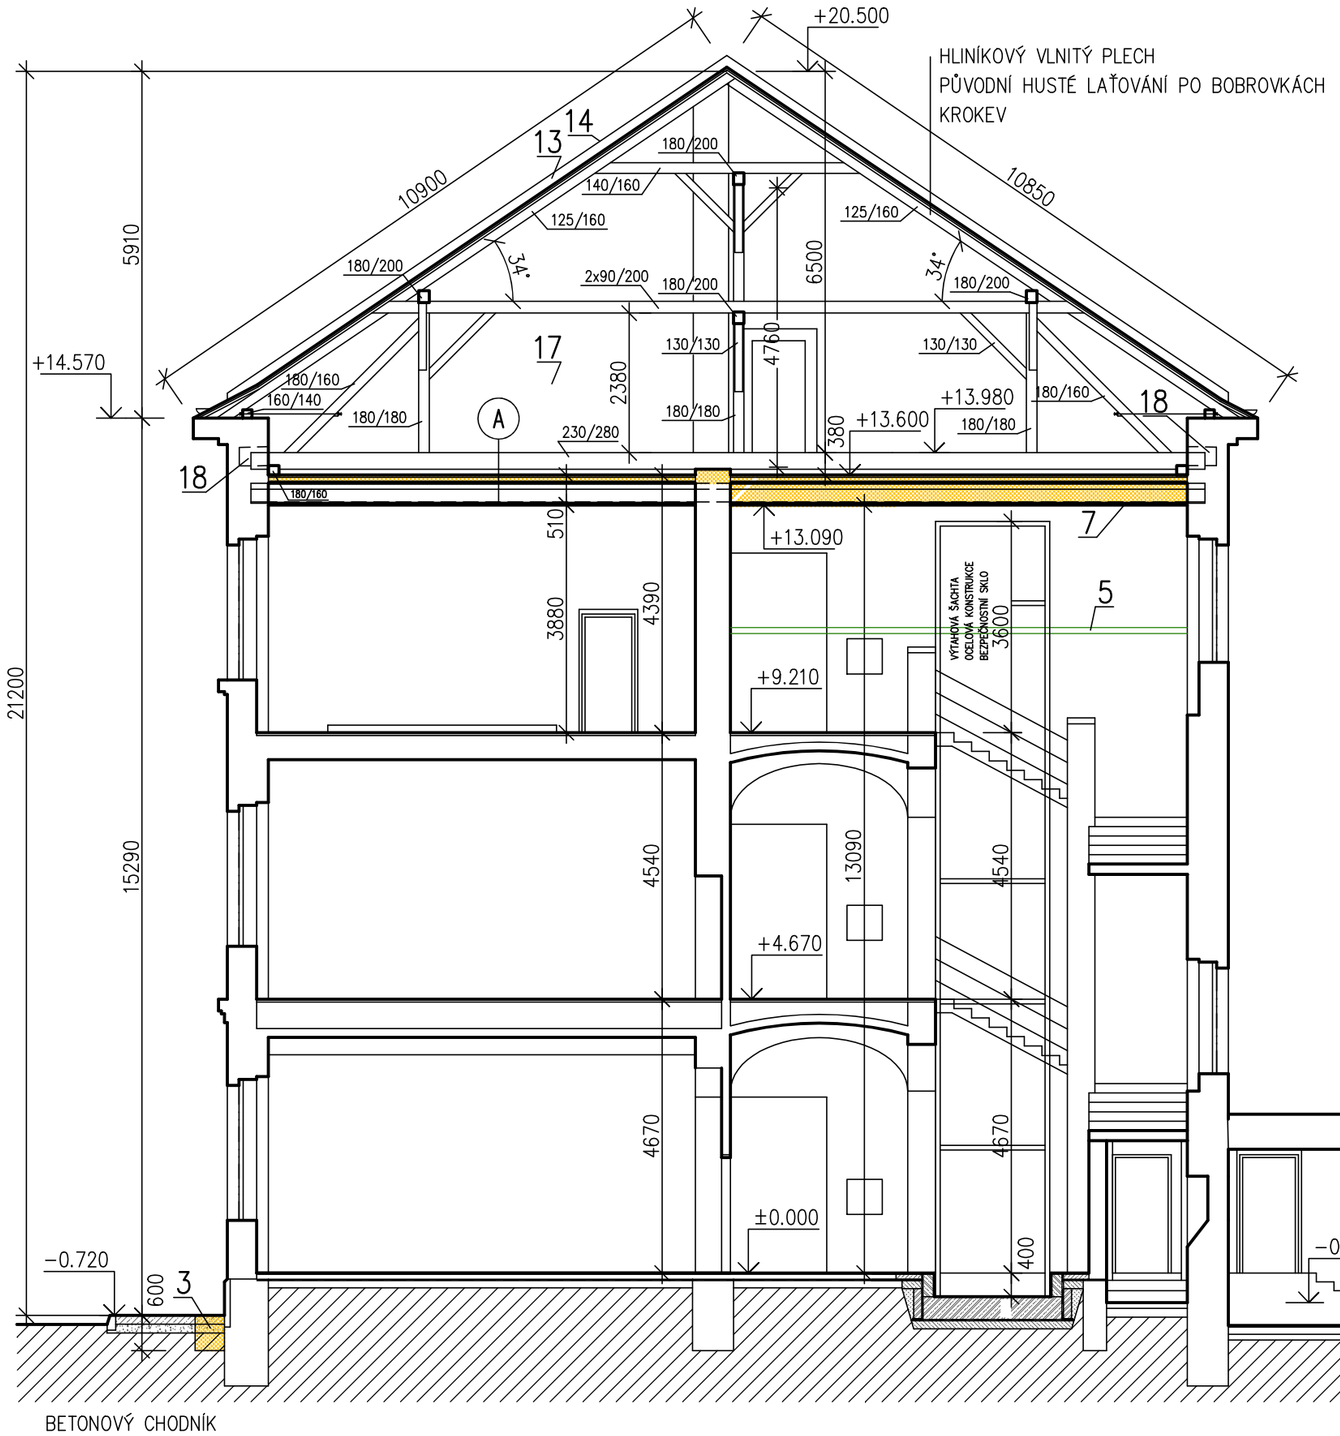

BETONOVÝ CHODNÍK

POZNÁMKY:

3 PODÉL OBJEKTU PROVÉST RUČNÍ VÝKOP PRO POLOŽENÍ ZEMNÍCÍHO PÁSKU HROMOSVODU
STÁVAJÍCÍ BETONOVÝ A ASFALTOVÝ POVRCH OŘÍZNOUT A VYBOURAT
RUČNÍ VÝKOP DO HLOUBKY 0,6m OD POVRCHU STÁVAJÍCÍHO TERÉNU
OBRUBNÍKY U ZÁHONU VE DVOŘE PODHRABAT, BETONOVÉ DLAŽDICE 500x500x50mm K LIKVIDACI

4 STÁVAJÍCÍ OSOBNÍ VÝTAH S OCELOVOU PROSKLENOU VÝTAHOVOU ŠACHTOU

5 PO DOBU STAVEBNÍCH ÚPRAV STROPU A VÝTAHOVÉHO PROSTORU V PODKROVÍ
VYSTAVĚT NA CELOU VÝŠKU SCHODIŠTĚ LEŠENÍ (VÝŠKA HORNÍ PODLAHY +11,00m), VE 3.NP VYTVOŘIT
PLNOU PODLAHU V CELÉM PROSTORU SCHODIŠTĚ A CHODBY, PODLÁŽKY PŘEKRÝT OCHRANNOU FÓLIÍ
LEŠENÍ Z VNĚJŠKU CHRÁNIT PROTI NEOPRÁVNĚNÉMU VSTUPU OCHRANNOU SÍTÍ

6 NEOBSAZENO

7 STÁVAJÍCÍ PRKENNÉ PODBITÍ STROPU TL. 24mm S VÁPENNOU OMÍTKOU DEMONTOVAT
PROVÉST PO ROZEBRÁNÍ PODLAHY PŮDY
NAD SCHODIŠŤOVÝM PROSTOREM ROZEBRAT TAKÉ STROPNÍ TRÁMY A RÁKOSNÍKY

13 ATIKOVOU STĚNU ODBOURAT POD ÚROVEŇ PODLAHY PŮDY

14 OPLECHOVÁNÍ ATIKY SEJMOUT

17 STĚNU MEZI PŮDAMI KOMPLETNĚ VYBOURAT POD ÚROVEŇ PODLAHY
DVEŘE PLECHOVÉ DO PÍSKOVCOVÉHO OSTĚNÍ

18 NIKY PO PŮVODNÍCH OKÉNKÁCH ZAZDÍT, ZDIVO CP NA MVC 2,5
NIKA 0,55x0,50m, HLOUBKY 0,6m – CELKEM 21ks

SKLADBY KONSTRUKCÍ:

(A) CIHELNÁ DLAŽBA 50mm
MALTOVÉ LOŽE 20mm
SUŤ 38/74mm
FOŠNOVÝ ZÁKLOP PŘEKLÁDANÝ 2x34mm
STROPNÍ TRÁM 170x320mm
RÁKOSNÍK 170x240mm
PRKENNÉ PODBITÍ 20mm
OMÍTKA 15mm

- ZAŘÍZENÍ STAVEBIŠTĚ UMÍSTIT DO DVORA ŠKOLY
- V OBDOBÍ MIMO LETNÍ PRÁZDINY NUTNO ZAJISTIT OPLOCENÍ STAVENIŠTĚ A ZACHOVAT PRŮCHOD PRO ŽÁKY
- V OBJEKTU NUTNO ZAJISTIT ZABRÁNĚNÍ VSTUPU NEPOVOLANÝM OSOBÁM DO PROSTORU STAVBY
- PODLAHY V PROSTORÁCH DOTČENÝCH STAVBOU KRÝT OCHRANNOU GEOTEXTÍLIÍ (MIN. 300g/m2)
- BĚHEM BOURACÍCH PRACÍ ZABRÁNIT ŠÍŘENÍ PRACHU KRYTÍM VSTUPŮ A PRŮCHODŮ FÓLIÍ
- STÁVAJÍCÍ STŘEŠNÍ KRYTINA HLINÍKOVÝ VLNITÝ PLECH NA LAŤOVÁNÍ PO 210mm
- PŘED ZAHÁJENÍM PRACÍ NA STŘEŠE VYSTAVĚT PODÉL OBJEKTU LEŠENÍ S VRCHNÍ PODLAHOU V ÚROVNI OKAPOVÉ HRANY A VRCNÍM ZÁBRADLÍM,
  HORNÍ PATRO A ZÁBRADLÍ S OCHRANNOU SÍTÍ A OKOPOVÝM PRKNEM
- STŘEŠNÍ KRYTINU KOMPLETNĚ ROZEBRAT, KONSTRUKCI KROVU ROZEBRAT K LIKVIDACI
- STÁVAJÍCÍ DEŠŤOVÉ SVODY POD ŘÍMSOU PONECHAT
- DEMONTÁŽ HROMOSVODOVÉ SOUSTAVY JE SOUČÁSTÍ PROFESE ELEKTRO
- BĚHEM DEMONTÁŽÍ NUTNO CHRÁNIT OBJEKT PŘED ZATEČENÍM SRÁŽKOVÉ VODY
- PRO PŘESUN DEMONTOVANÉ KRYTINY, LATÍ A PRVKŮ KROVU Z PŮDNÍHO PROSTORU PŘEDPOKLÁDÁ PROJEKT UŽITÍ AUTOJEŘÁBU
- VEŠKERÉ KOMÍNY ODBOURAT PO ÚROVEŇ STROPNÍCH TRÁMŮ
- POŠKOZENÉ STROPNÍ TRÁMY PŮDY NAHRADIT OCELOVÝMI NOSNÍKY IPE270 PŘÍSLUŠNÉ DÉLKY PROJEKT PŘEDPOKLÁDÁ NÁHRADU 3ks V DÉLCE 8,5m, 2x ZÁKLADNÍ PROTIKOROZNÍ NÁTĚR
- NIKY PO VAZNÝCH TRÁMECH ZAZDÍM CP NA MVC 2,5 (0,3x0,3x0,5m – 22ks)
- DRÁŽKY VE ZDUVU PŮDY PO ODSTRANĚNÝCH TRÁMECH ZAZDÍT CP MVC 2,5
  0,18x0,16x0,95m – 22ks; 0,18x0,16x(18,50+16,85+1,30+11,10)m

LEGENDA:

STÁVAJÍCÍ CIHELNÉ ZDIVO

BOURACÍ PRÁCE

Výškový systém místní

PROJEKTANT	VYPRACOVAL	KONTROLOVAL	

INVESTOR: Město Chrudim, Resselovo náměstí 77, 537 16 Chrudim IČO: 00270211	FORMÁT	3 A4
	DATUM	7.2017
MÍSTO STAVBY: ZŠ Husova 9, Chrudim	ÚČEL	DPS
ZŠ HUSOVA 9, CHRUDIM – ZAJIŠTĚNÍ BEZBARIÉROVOSTI ŠKOLY A PŮDNÍ VESTAVBA ODBORNÝCH UČEBEN	MĚŘÍTKO	1:100
	Č.ZAKÁZKY	1272/02/2017
	ZMĚNA	1–2021
D.1 Dokumentace stavebního objektu D.1.1 Architektonicko–stavební řešení	ČÍSLO KOPIE	
ŘEZ 1–1' – STÁVAJÍCÍ STAV	ČÁST DOK.	ČÍSLO VÝKRESU
	1272_D.1.1	**108**