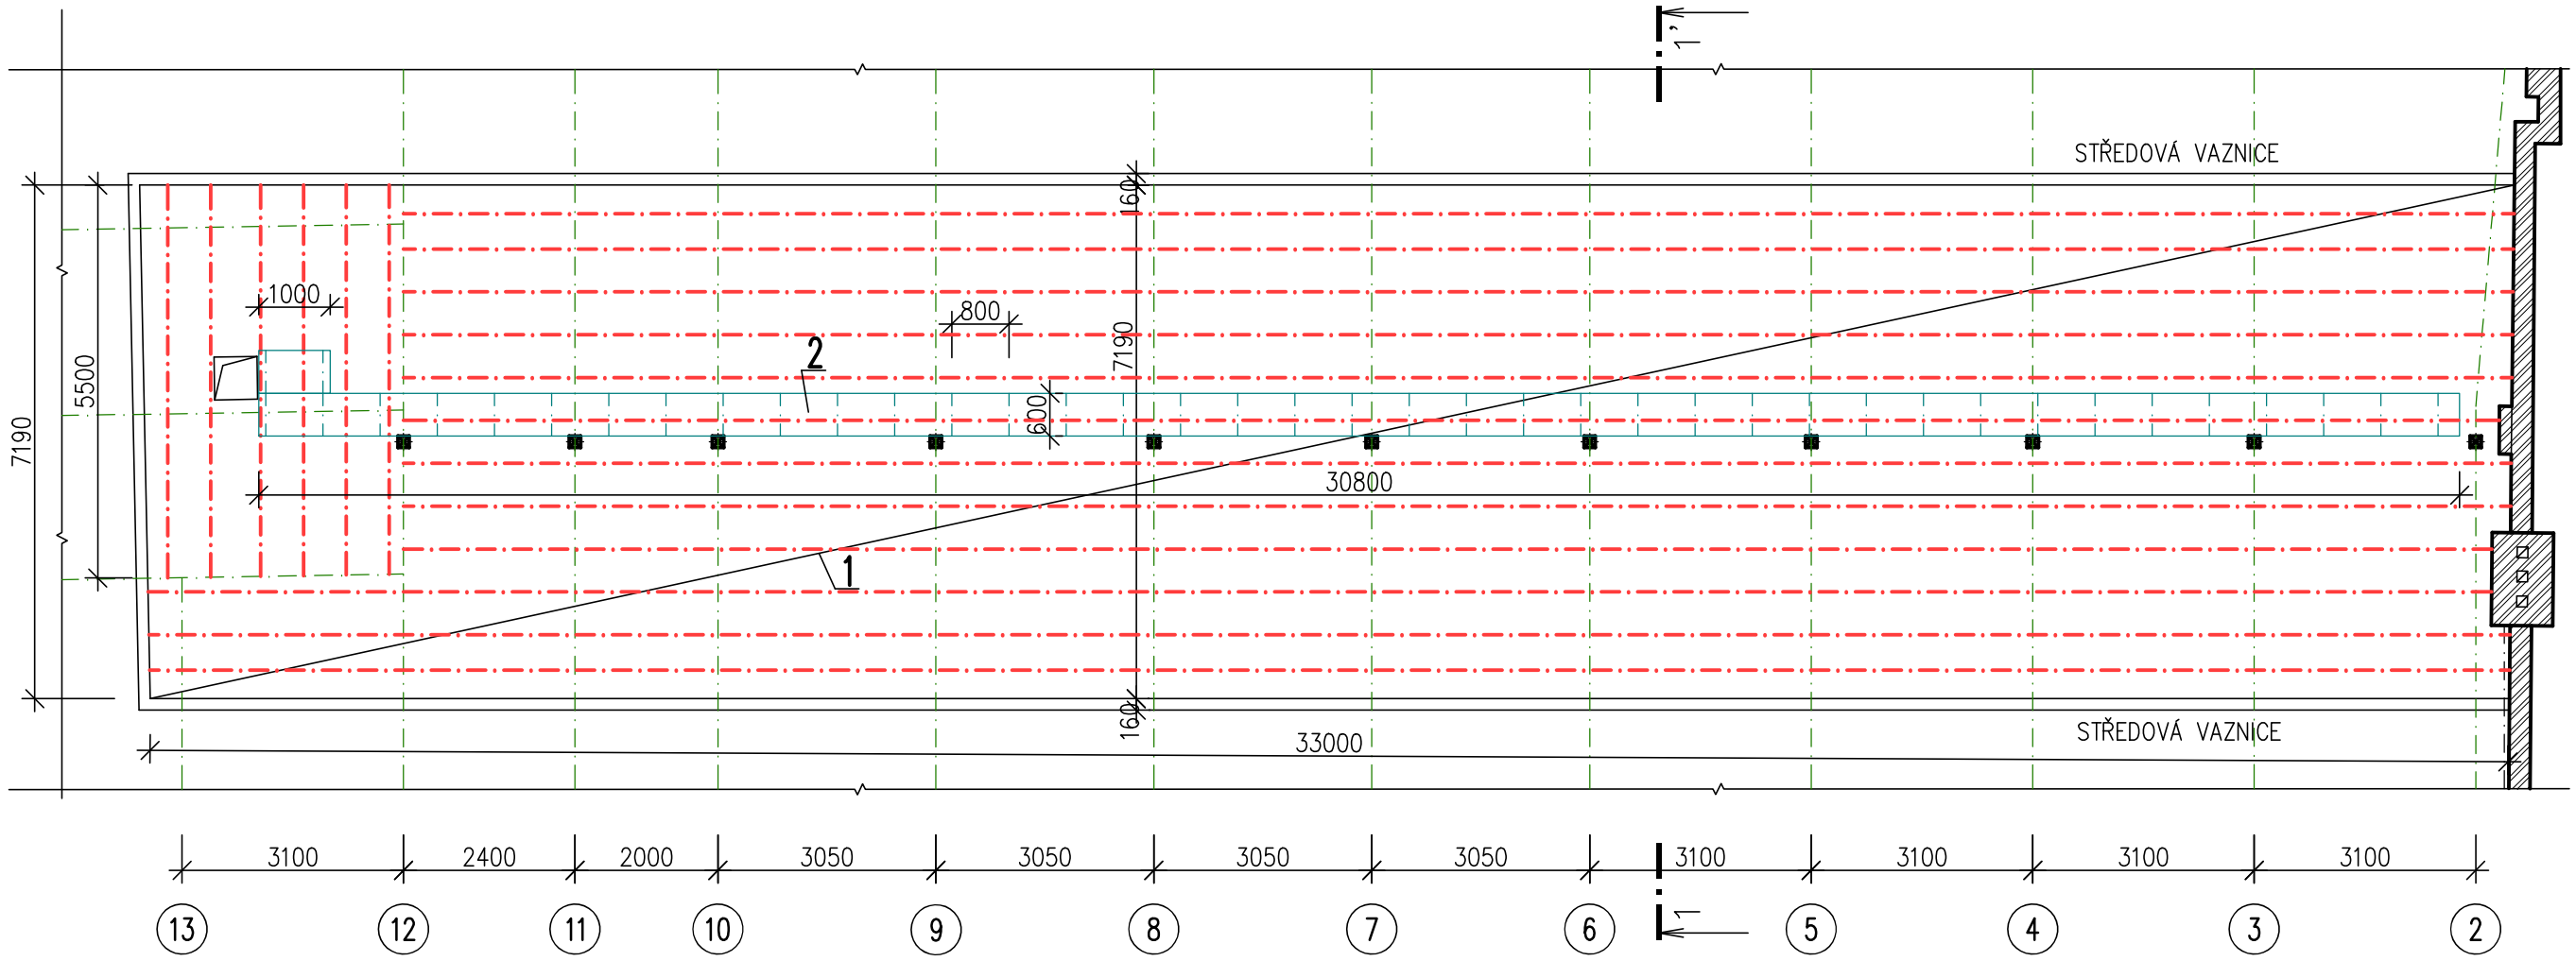

ŘEZ 1–1':

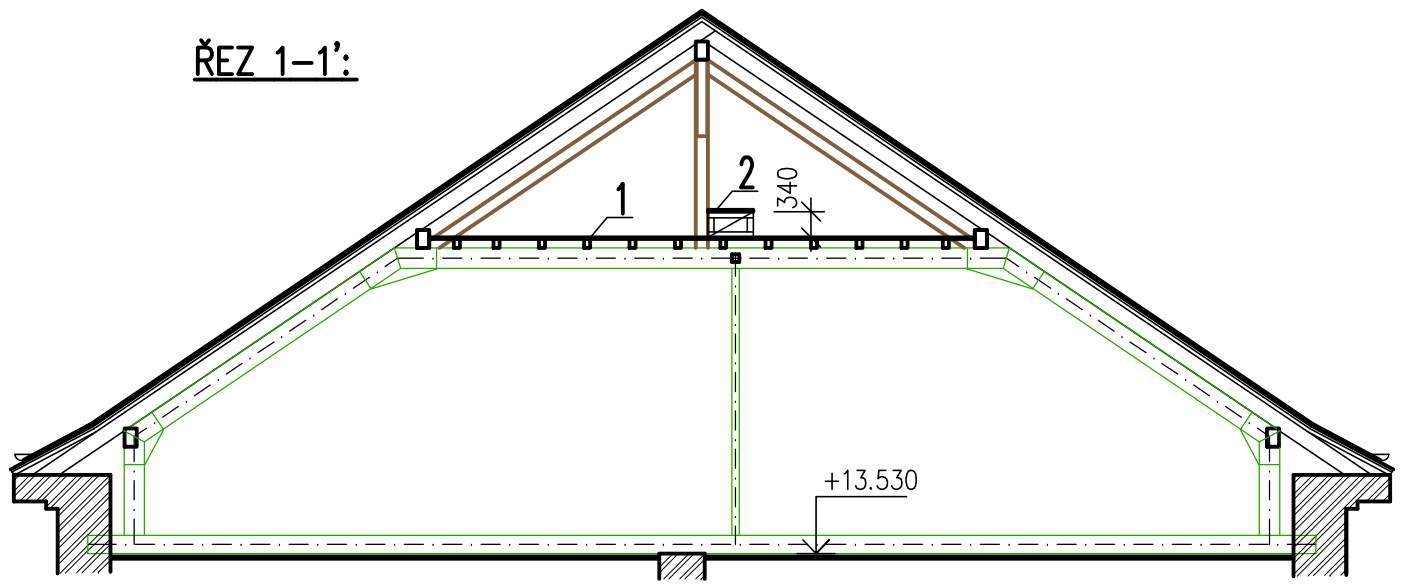

Hrubý výpis prvků podlahy - konstrukční hranol KVH

	šířka	výška	délka	ks	m3/kus	m3 celkem
	cm	cm	m			
Stropní trám	80	120	5,50	9	0,053	0,475
	80	120	6,00	60	0,058	3,456
Rám lávky	60	80	2,20	41	0,011	0,433
CELKEM m3						**4,364**

POZNÁMKY:

1 PODLAHOVÁ KONSTRUKCE – DESKY OSB TYP 3 P+D 20mm
STROPNÍ TRÁMKY KVH 80x120mm
DESKY KOTVIT VRUTY DO TRÁMKŮ

2 KONTROLNÍ LÁVKA – DESKY OSB TYP 3 P+D 20mm
PODSTAVEC – RÁM Z TRÁMKŮ KVH 80x60mm
DESKY KOTVIT VRUTY DO TRÁMKŮ

PROJEKTANT	VYPRACOVAL	KONTROLOVAL	

INVESTOR: Město Chrudim, Resselovo náměstí 77, 537 16 Chrudim
IČO: 00270211

MÍSTO STAVBY: ZŠ Husova 9, Chrudim

ZŠ HUSOVA 9, CHRUDIM – ZAJIŠTĚNÍ BEZBARIÉROVOSTI ŠKOLY A PŮDNÍ VESTAVBA ODBORNÝCH UČEBEN

D.1 Dokumentace stavebního objektu
D.1.2 Stavebně konastrukční část

DŘEVĚNÁ PODLAHA PODSTŘEŠÍ

FORMÁT	2 A4
DATUM	8.2017
ÚČEL	DPS
MĚŘÍTKO	1:100
Č.ZAKÁZKY	1272/02/2017
ZMĚNA	1–2021
ČÍSLO KOPIE	
ČÁST DOK.	ČÍSLO VÝKRESU
1272_D.1.2	110