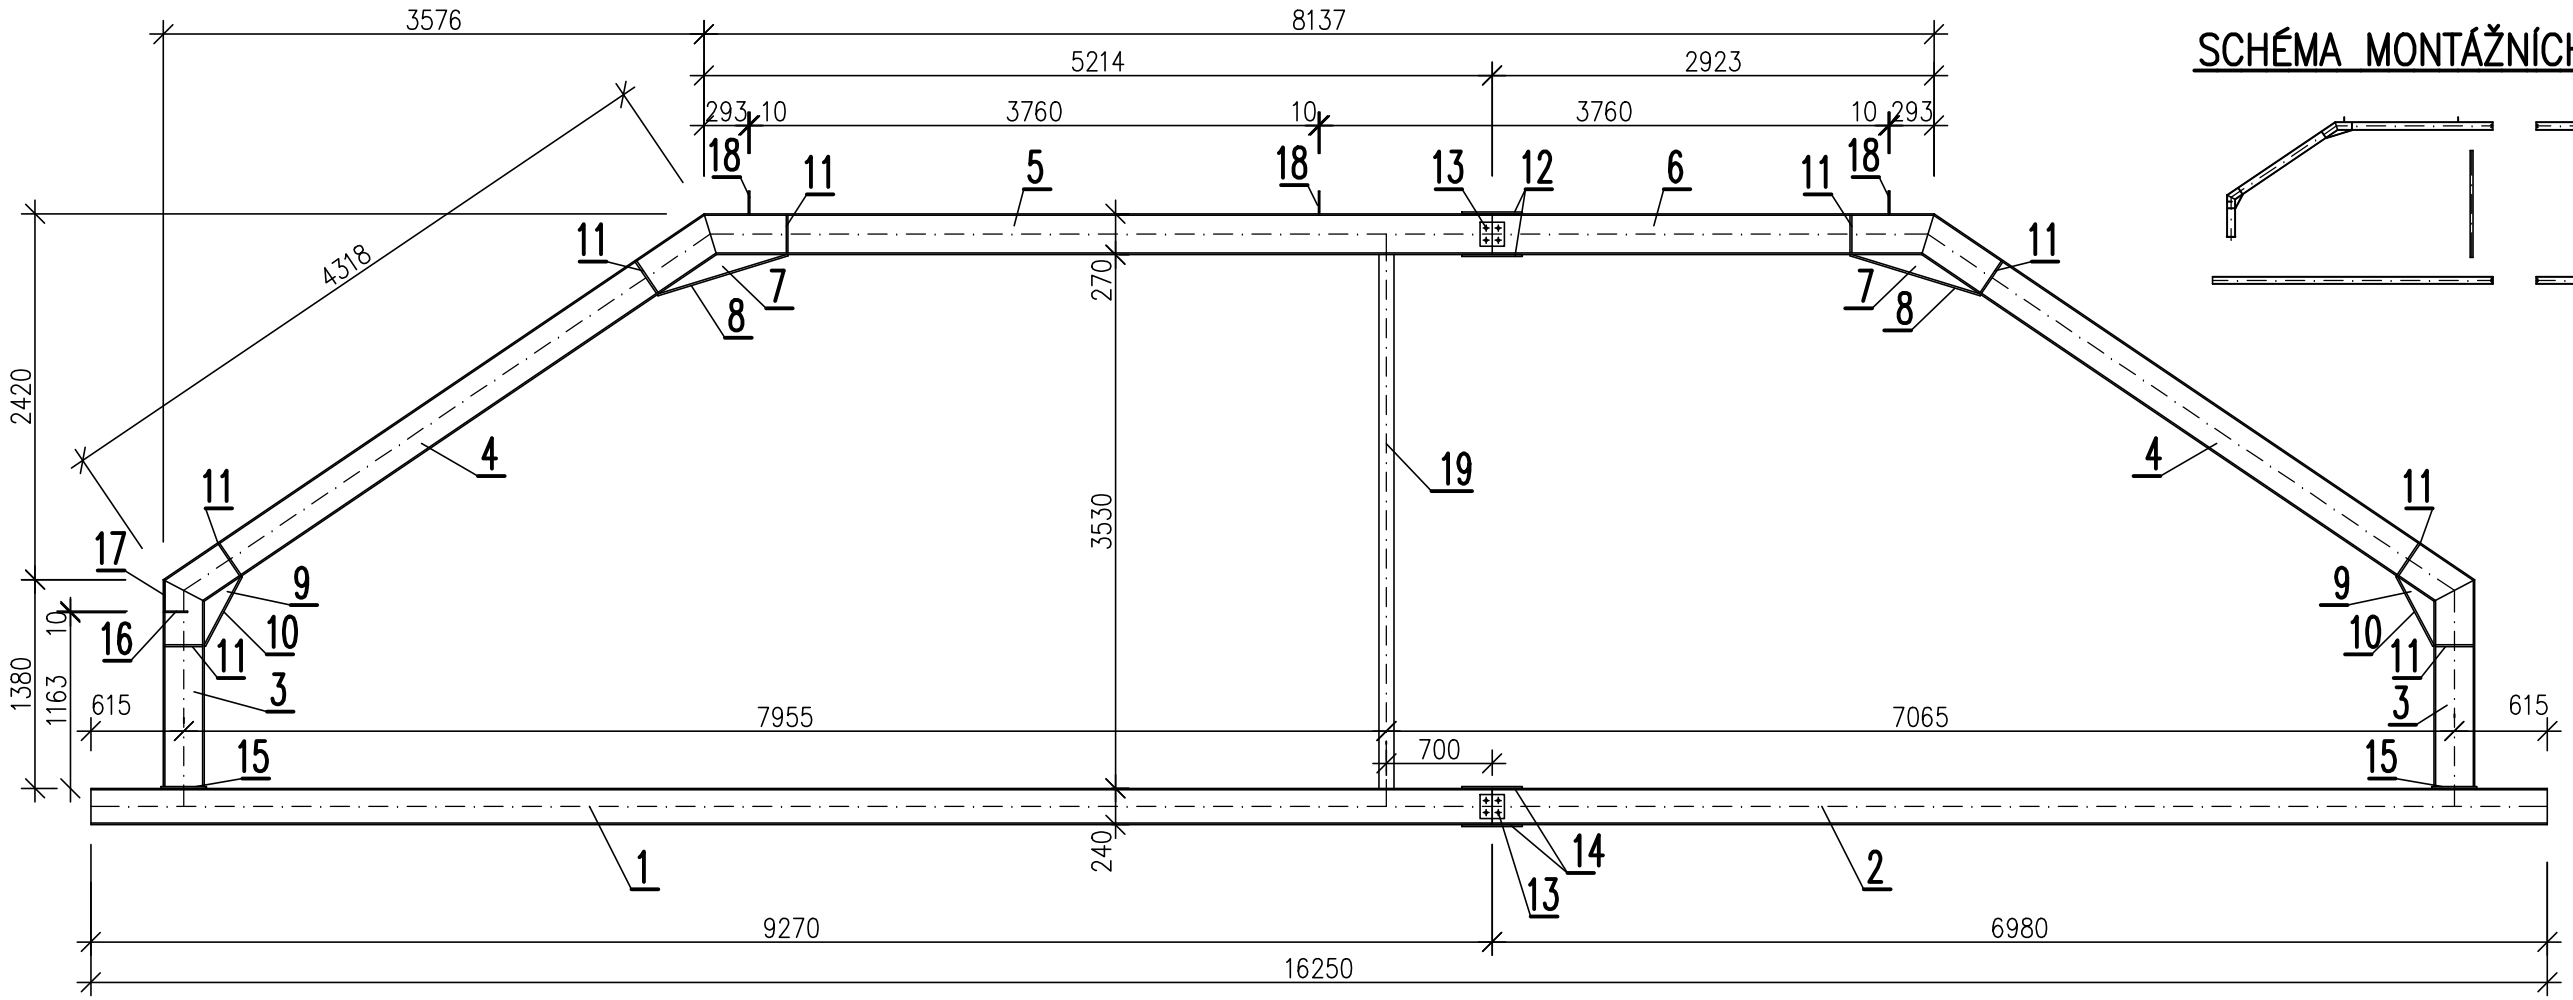

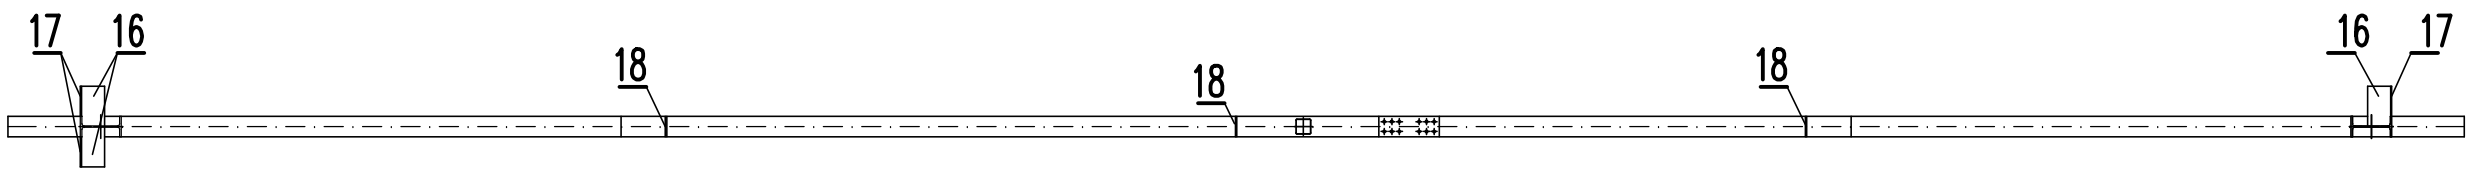

KS	NÁZEV	POLOTOVAR	MAT-K	HM-1	HM-C	POZ
1	TR.4H 100x100x4-3530	ČSN 42 5570	S235	42,68	42,68	19
3	P10-160x160mm	ČSN 42 5570	S235	2,01	6,03	18
3	P12-200x200mm	ČSN 42 5570	S235	3,77	11,31	17
3	P10-160x260mm	ČSN 42 5570	S235	3,27	9,81	16
2	P12-300x135mm	ČSN 42 5570	S235	3,82	7,63	15
2	P12-400x120mm	ČSN 42 5570	S235	4,52	9,04	14
4	P6-160x160mm	ČSN 42 5570	S235	1,21	4,83	13
2	P12-400x135mm	ČSN 42 5570	S235	5,09	10,17	12
16	P12-250x64mm	ČSN 42 5570	S235	1,51	24,12	11

KS	NÁZEV	POLOTOVAR	MAT-K	HM-1	HM-C	POZ
2	P12-520x135mm	ČSN 42 5570	S235	6,61	13,23	10
2	P10-520x135mm	ČSN 42 5570	S235	5,51	11,02	9
2	P12-900x135mm	ČSN 42 5570	S235	11,45	22,89	8
2	P10-900x135mm	ČSN 42 5570	S235	9,54	19,08	7
1	IPE270 - 2923	ČSN 42 5570	S235	105,52	105,52	6
1	IPE270 - 5214	ČSN 42 5570	S235	188,23	188,23	5
2	IPE270 - 4318	ČSN 42 5570	S235	155,88	311,76	4
2	IPE270 - 1380	ČSN 42 5570	S235	49,82	99,64	3
1	IPE240 - 6980	ČSN 42 5570	S235	214,29	214,29	2
1	IPE240 - 9270	ČSN 42 5570	S235	284,59	284,59	1

CELKEM 1395,87kg

PROVEDE SE 1x

DO CELKOVÉ HMOTNOSTI NEJSOU ZAPOŘTENY SPOJOVACÍ PROSTŘEDKY

- TENTO VÝKRES NENÍ VÝROBNÍ DOKUMENTACÍ
- DODAVATEL ZAJISTÍ PŘED VÝROBOU VÝROBNÍ DOKUMENTACI OCELOVÉ KONSRTUKCE
- DETAILY SPOJŮ A RÁMOVÝCH ROHŮ VIZ.STATICKÝ VÝPOČET

PROJEKTANT	VYPRACOVAL	KONTROLOVAL	

INVESTOR: Město Chrudim, Resselovo náměstí 77, 537 16 Chrudim IČO: 00270211	FORMÁT	2 A4
	DATUM	8.2017
MÍSTO STAVBY: ZŠ Husova 9, Chrudim	ÚČEL	DPS
ZŠ HUSOVA 9, CHRUDIM – ZAJIŠTĚNÍ BEZBARIÉROVOSTI ŠKOLY A PŮDNÍ VESTAVBA ODBORNÝCH UČEBEN	MĚŘÍTKO	1:50
	Č.ZAKÁZKY	1272/02/2017
	ZMĚNA	1–2021
D.1 Dokumentace stavebního objektu D.1.2 Stavebně konastrukční část	ČÍSLO KOPIE	
OCELOVÝ RÁM KROVU Č. 5	ČÁST DOK. **1272_D.1.2**	ČÍSLO VÝKRESU **113**