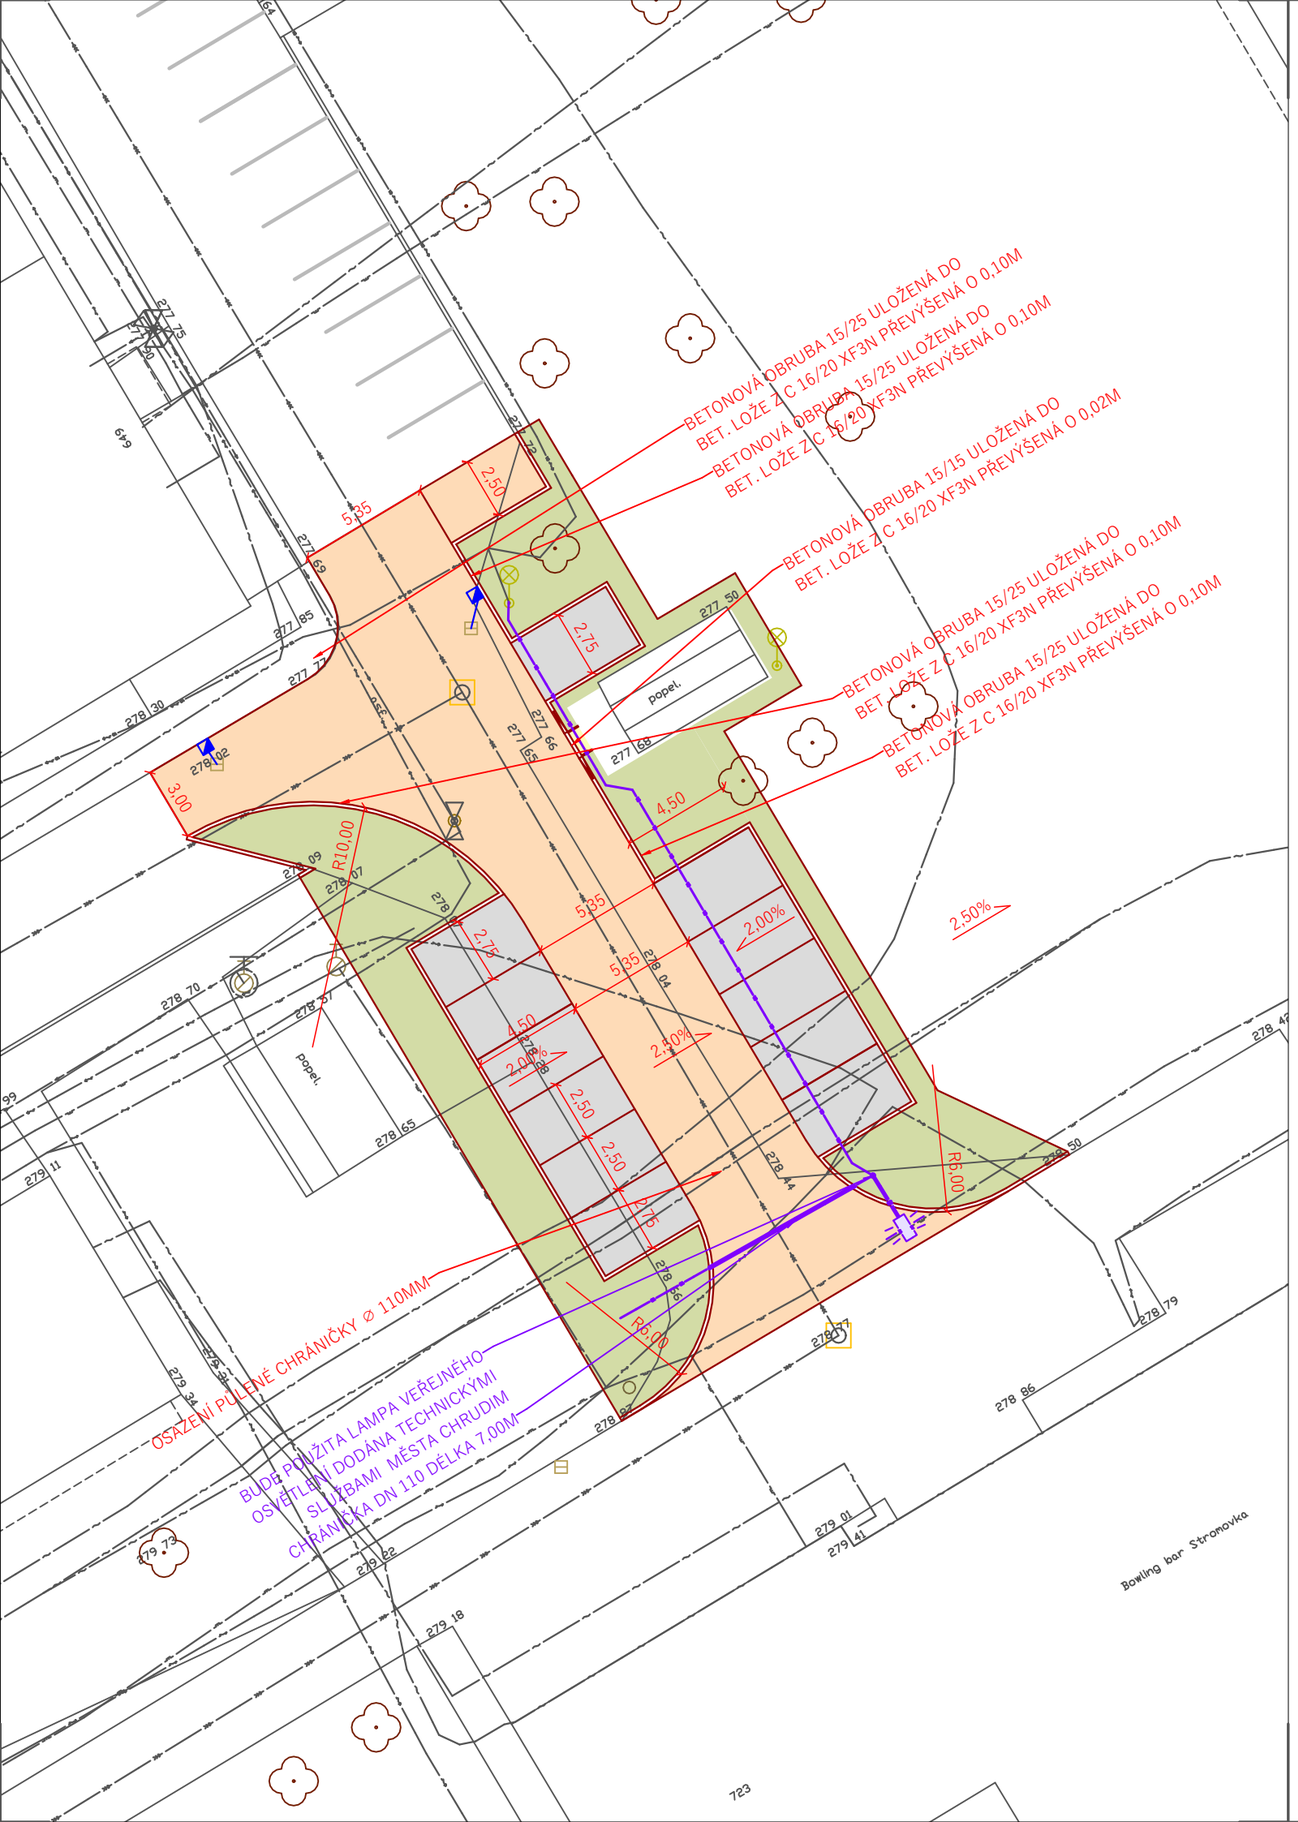

LEGENDA

- VOZOVKA
  ASFALTOVÝ POVRCH
- PARKOVACÍ PLOCHA
  BETONOVÁ DLAŽBA 10/20 TL.80MM
  BARVA ŠEDÁ
- CHODNÍK
  BETONOVÁ DLAŽBA 10/20 TL.60MM
  BARVA ŠEDÁ
- DĚLENÍ PARKOVACÍCH STÁNÍ
  BETONOVÁ DLAŽBA 10/20 TL. 80MM
  BARVA ANTRACIT
- ZELEŇ
  TRAVNATÁ PLOCHA
- PŮLENÁ CHRÁNIČKA ⌀110MM
- BETONOVÁ OBRUBA
- NÁVRH VEŘEJNÉHO OSVĚTLENÍ

LEGENDA SÍTÍ

- VEDENÍ NN
- VEDENÍ VN
- VEDENÍ PLYNOVODNÍ NTL
- VEDENÍ PLYNOVODNÍ STL
- VEDENÍ SDĚLOVACÍ CETIN
- VEDENÍ SDĚLOVACÍ OMEGA PLUS
- VEDENÍ V.O.
- VEDENÍ KANALIZAČNÍ - JEDNOTNÁ
- VEDENÍ KANALIZAČNÍ - DEŠŤOVÁ
- VEDENÍ KANALIZAČNÍ - SPLAŠKOVÁ
- VEDENÍ VODOVODNÍ
- VEDENÍ TEPLOVODNÍ, HORKOVODNÍ

OBJEDNATEL

MĚSTO CHRUDIM
RESSELOVO NÁMĚSTÍ 77
537 01 CHRUDIM

ZHOTOVITEL - GENERÁLNÍ PROJEKTANT

DI PROJEKT s.r.o.
CHELČICKÉHO 686
533 51 PARDUBICE- ROSICE
WWW.DIPROJEKT.CZ
DIP@DIPROJEKT.CZ

Č. ZAKÁZKY	014/2021	VEDOUCÍ PROJEKTU	
DATUM	02/2021	VYPRACOVAL	
STUPEŇ	DUSP	ZODP. PROJEKTANT	
FORMÁT	2xA4	AKCE:	PARKOVIŠTĚ ULCE POŽÁRNÍKŮ, CHRUDIM
MĚŘÍTKO	1:250		
Č. PŘÍLOHY	Č. PARÉ	PŘÍLOHA:	SITUACE POZEMNÍ KOMUNIKACE
D.1.1.2.			