


# KOORDINAČNÍ SITUACE, M 1:250

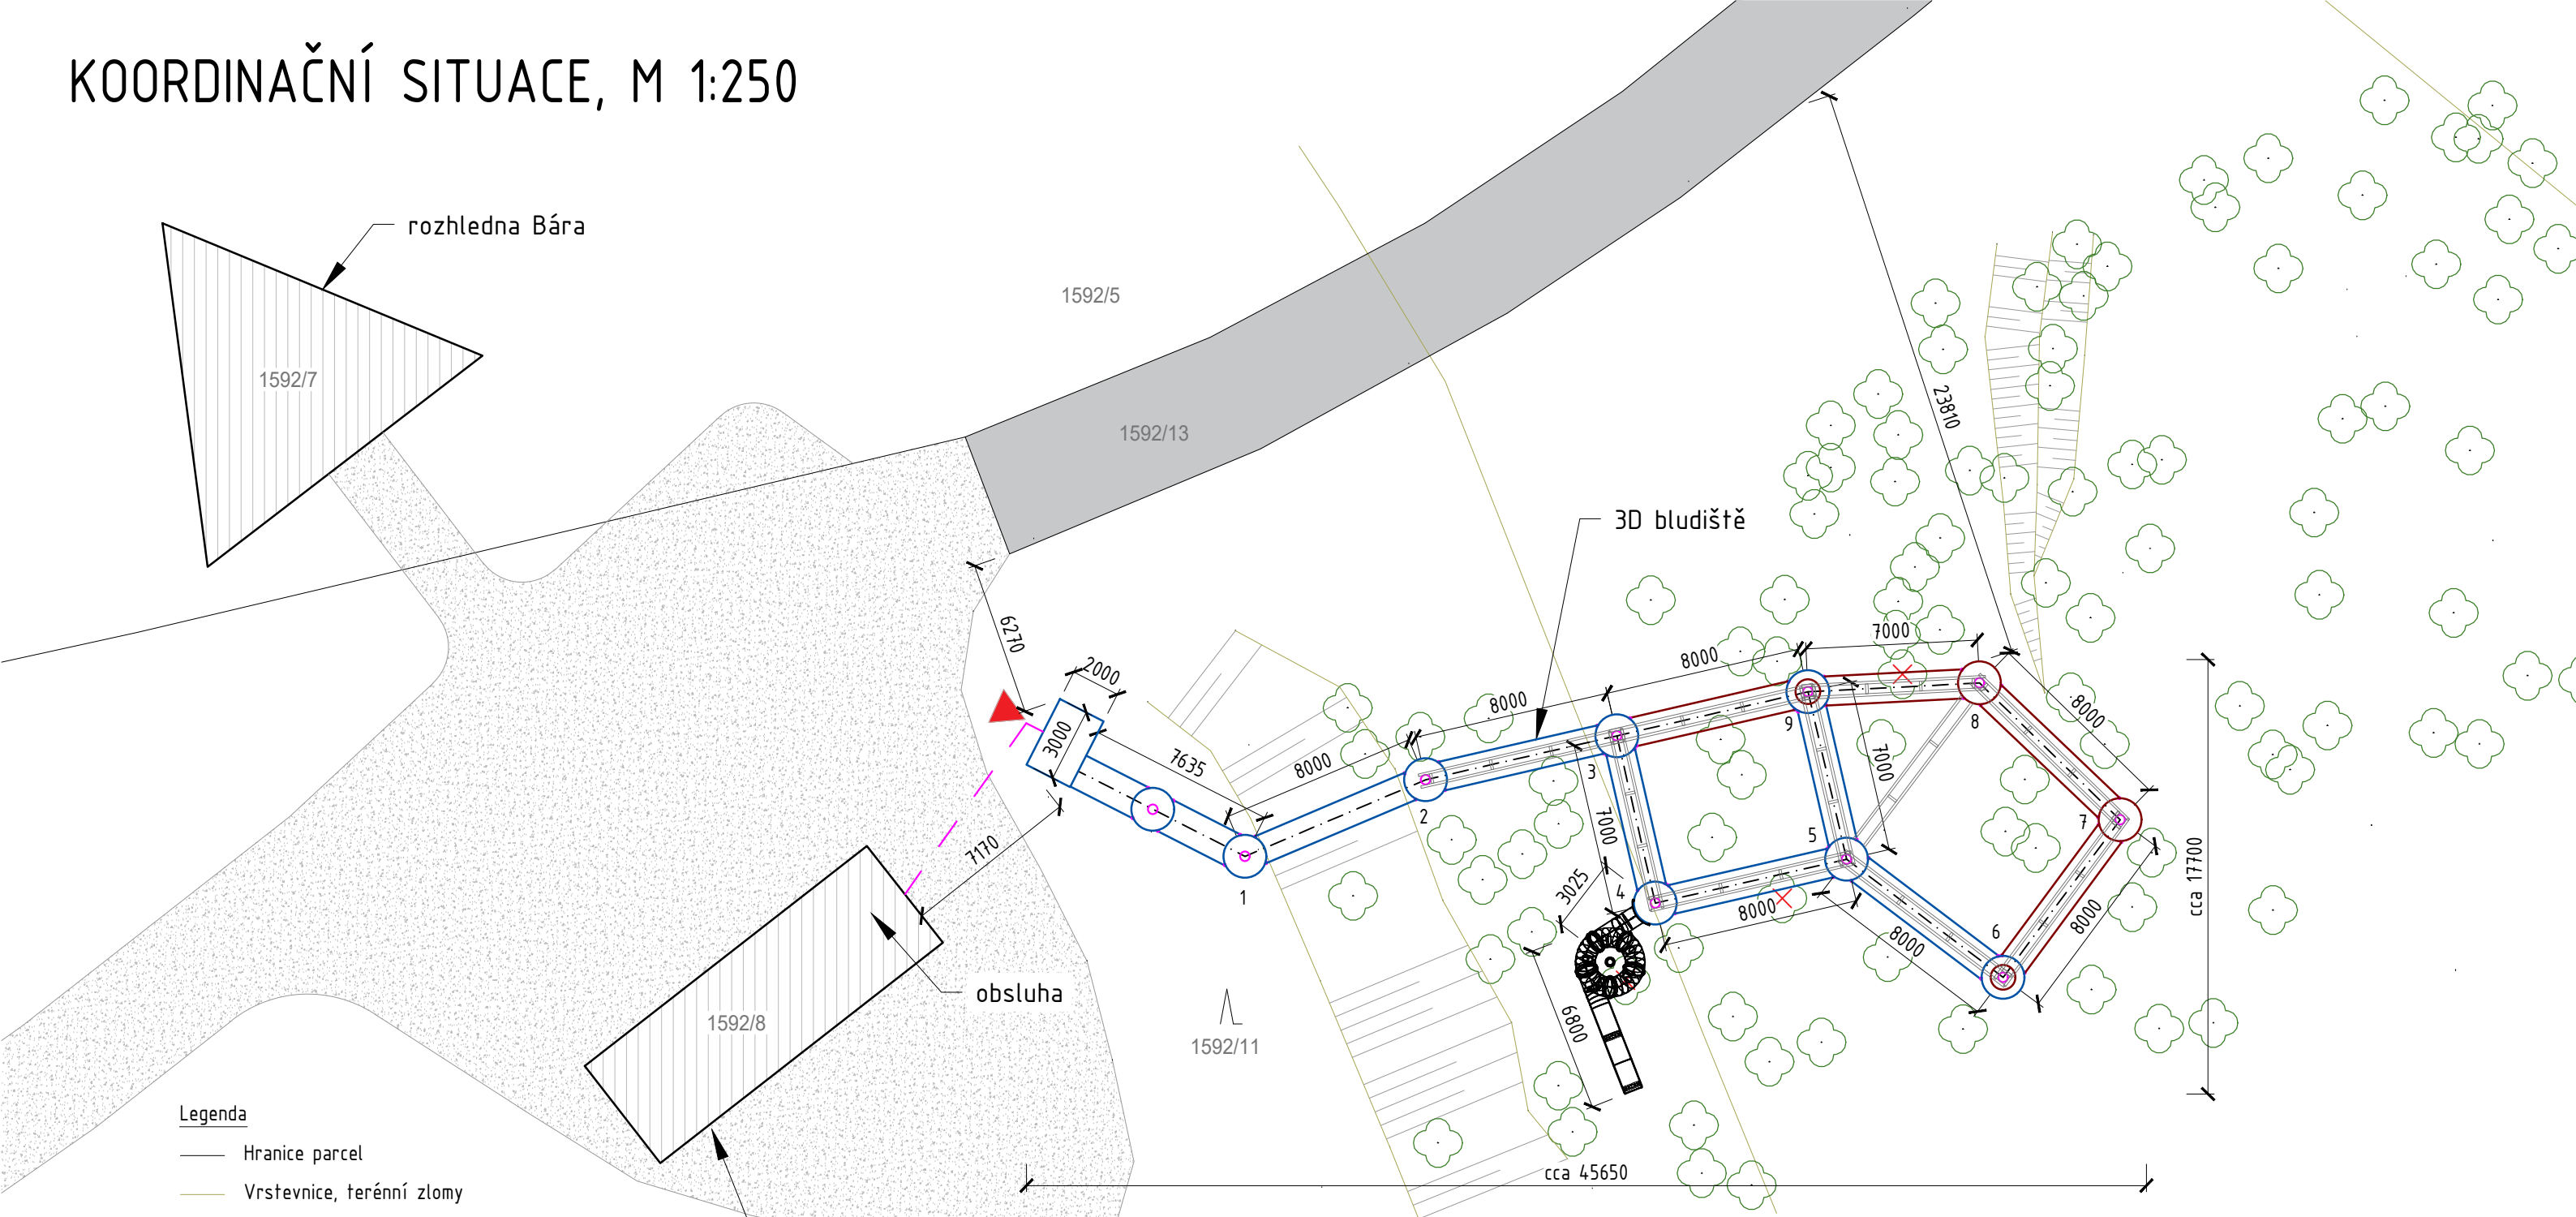


## Legenda

- Hranice parcel
- Vrstevnice, terénní zlomy
- Stávající objekty
- Asfaltová komunikace
- Pěší komunikace
- Zeleň - stromy
- Kácená zeleň
- Vstup do 3D bludiště
- Trasa 1. NP
- Trasa 2. NP
- Dřevěná ztužidla
- Elektrická přípojka pro turniket

M 1:250  
0 5 10 15 20 25m



±0,000 = 342,57 m n.m.  
Toto dílo je chráněno zákonem č. 121/2000 Sb., autorský zákon (dále jen „autorský zákon“). Oprávnění k výkonu práva užít toto dílo ve smyslu ust. § 12 odst. 4 autorského zákona přísluší výhradně obchodní společnosti Unipark s.r.o., se sídlem Fryčajova 10, PSČ 614 00, IČ: 28462874, zapsané v obchodním rejstříku vedeném u Krajského soudu v Brně pod sp.zn. C 70608 (dále jen „obchodní společnost Unipark s.r.o.“). Pokud však se souhlasem autora díla bylo toto oprávnění na základě písemné podlicenční smlouvy poskytnuto klientovi, přísluší klientovi oprávnění k výkonu práva užít dílo v rozsahu stanoveném podlicenční smlouvou. Neoprávněným užitím tohoto díla nebo neoprávněným zásahem do tohoto díla vzniká oprávněné osobě kromě jiného zejména nárok na náhradu vzniklé škody a vydání vzniklého bezdůvodného obohacení.

VEDOUČÍ PROJEKTU / HLAVNÍ INŽENÝR PROJEKTU:	Ing. Simona Culíková		
KONTROLOVAL:	Jiří Pauza		
INŽENÝR NÁVRHU / ZPRACOVAL:	Ing. Simona Culíková		
KLIENT ZAKÁZKY : Městské lesy Chrudim s.r.o. Resselovo náměstí 77 536 00 Chrudim	INVESTOR ZAKÁZKY : Městské lesy Chrudim s.r.o. Resselovo náměstí 77 536 00 Chrudim		
FÁZE ( STUPEŇ DOKUMENTACE ) DOKUMENTACE PRO PROVEDENÍ STAVBY A PRO VÝBĚR ZHOTOVITELE STAVBY			
		Unipark s.r.o. Fryčajova 10 614 00 Brno tel.: +420 775 25 39 44 e - mail: info@unipark.cz http://www.unipark.cz IČO 284 628 74, DIČ CZ 284 628 74	
		KONTROLA	
		DATUM	05/2021
		ZAKÁZKA ČÍSLO	
NÁZEV ZAKÁZKY ( DÍLO ) RODINNÝ PARK PODHŮRA	FORMÁT	A3	
ČÁST DOKUMENTACE C. Situační výkresy	MĚŘÍTKO	1:250	
	OBJEKT		
DOKUMENT ( VÝKRES )	Č. VÝKRESU	PARÉ	
KOORDINAČNÍ SITUACE	C.2		