Tabulka místností

Číslo	Název	Plocha [m²]	Podlaha		STĚNY
3.01	HALA	31,36	DLAŽBA KERAMICKÁ	PN6	LINKRUSTA 1,10/MALBA
3.02a	WC CHLAPCI – PŘEDSÍŇ	7,67	DLAŽBA KERAMICKÁ	PN7	OBKLAD/MALBA
3.02b	WC CHLAPCI	13,20	DLAŽBA KERAMICKÁ	PN7	OBKLAD/MALBA
3.03	SBOROVNA	41,97	DTD+PVC	PN9	MALBA
3.04	UČEBNA	78,69	DTD+PVC	PN9	MALBA
3.05	KABINET	11,85	DTD+PVC	PN9	MALBA
3.05a	PŘEDSÍŇ / RACK	9,36	DTD+PVC	PN9	MALBA
3.06	UČEBNA	62,13	DTD+PVC	PN9	MALBA
3.07	UČEBNA	44,32	DTD+PVC	PN9	MALBA
3.08	CHODBA	34,81	DLAŽBA KERAMICKÁ	PN10	LINKRUSTA 1,16/MALBA
3.09	UČEBNA	62,49	DTD+PVC	PN9	MALBA
3.10	UČEBNA	54,00	DTD+PVC	PN9	MALBA
3.11	HALA	36,6	DLAŽBA KERAMICKÁ	PN6	LINKRUSTA 1,14/MALBA
3.12	CHODBA	7,11	DLAŽBA KERAMICKÁ	PN6	LINKRUSTA 1,14/MALBA
3.13a	KABINET	7,81	PVC	PN11	MALBA
3.13b	WC UČITELÉ PŘEDSÍŇ	2,55	DLAŽBA KERAMICKÁ	PN12	OBKLAD/MALBA
3.13c	WC UČITELÉ	1,54	DLAŽBA KERAMICKÁ	PN12	OBKLAD/MALBA
3.14a	WC DÍVKY – PŘEDSÍŇ	6,47	DLAŽBA KERAMICKÁ	PN7	OBKLAD/MALBA
3.14b	WC DÍVKY	11,87	DLAŽBA KERAMICKÁ	PN7	OBKLAD/MALBA
3.15	SCHODIŠTĚ	24,11	DLAŽBA KERAMICKÁ	PS14	LINKRUSTA 1,10/MALBA
3.16	SCHODIŠTĚ	22,07	DLAŽBA KERAMICKÁ	PS14	LINKRUSTA 1,10/MALBA
3.17	SCHODIŠTĚ	4,79	DLAŽBA KERAMICKÁ	PS14	MALBA

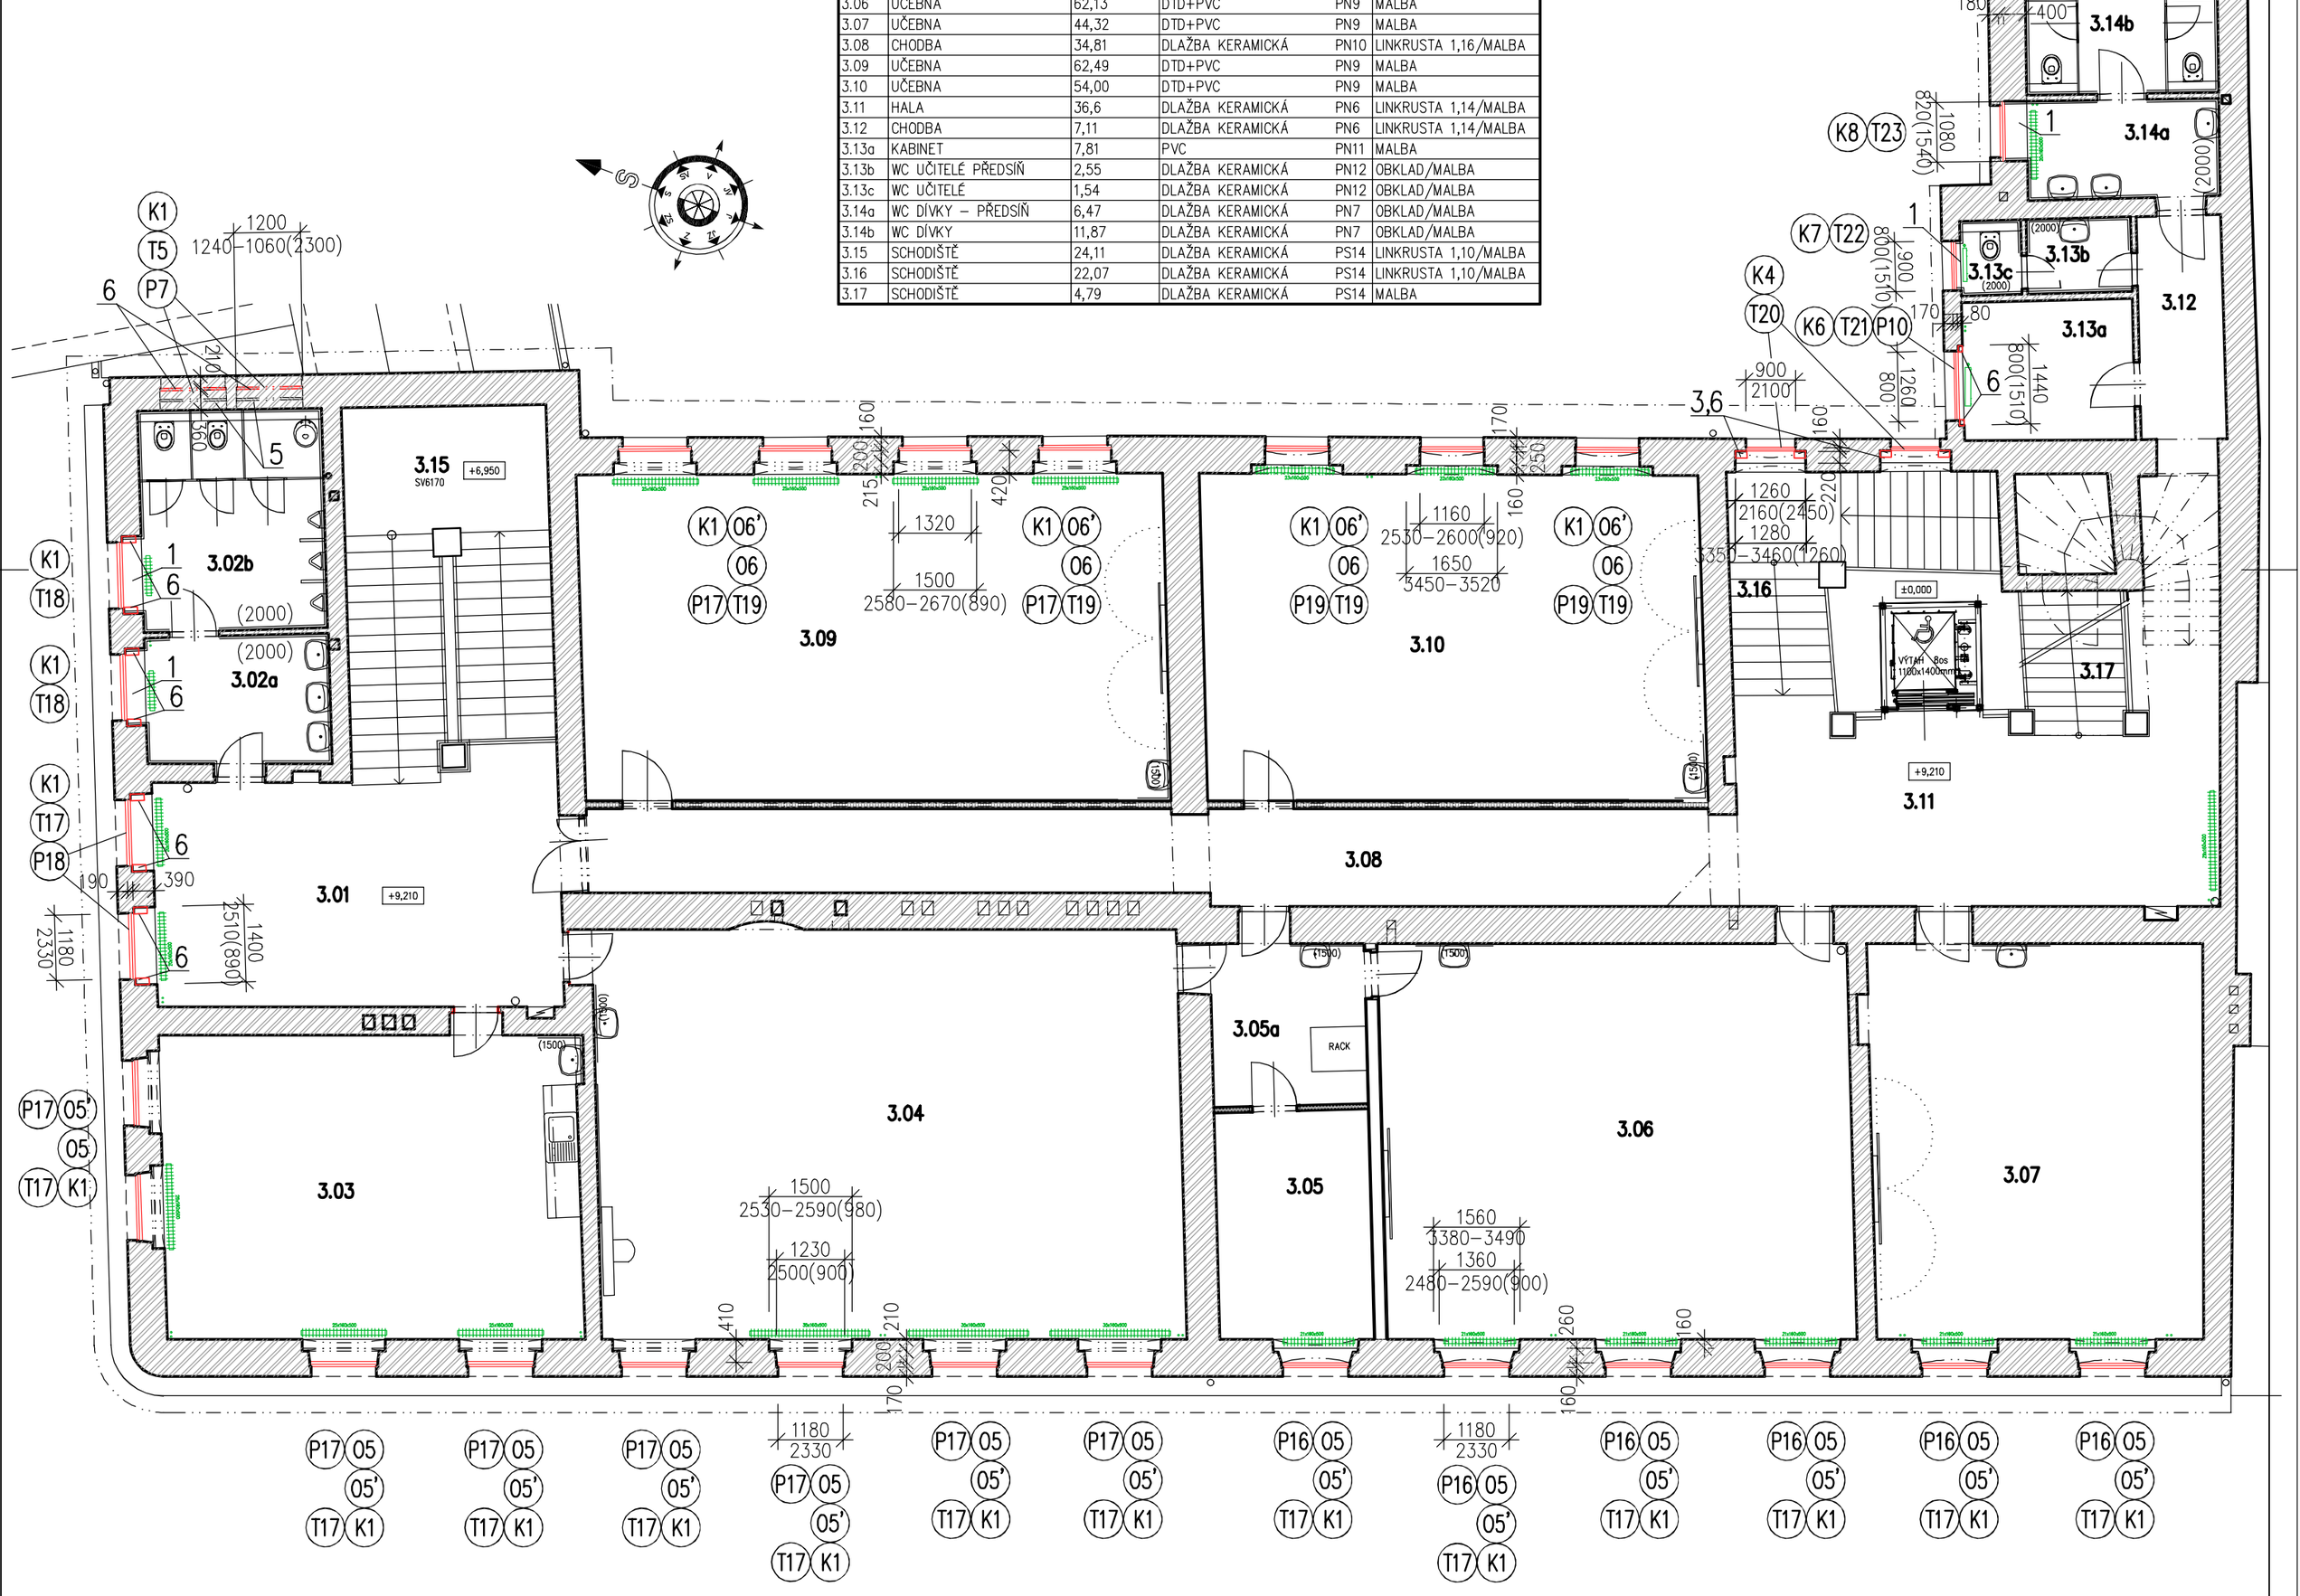

POZNÁMKY:

1 STÁVAJÍCÍ PARAPET A OSTĚNÍ PONECHÁN V HRUBÉ OMÍTCE BEZ OBKLADU
PARAPET A ČÁST OSTĚNÍ OBLOŽIT KERAMICKÝM OBKLADEM (RAKO COLOR ONE), NAD OBKLADEM OMÍTKA A ŠTUK
3 PARAEPT OBLOŽEN KERAMICKÝMI DLAŽDICEMI (TURUS GRANIT 300x300mm), NOVÉ OBLOŽIT OBDOBNOU DLAŽBOU
5 STÁVAJÍCÍ OKNA ŠPALETOVÁ S DŘEVĚNÝM DEŠTĚNÍM, NOVÉ OKNO OSADIT DO POLHY VNĚJŠÍHO OKNA, STÁVAJÍCÍ OKNA BEZ PARAPETU
6 VNITŘNÍ OSTĚNÍ A NADPRAŽÍ PŘETEPLIT (Z DŮVODU PŘEKRYTÍ MONTÁŽNÍ SPÁRY) POMOCÍ KZS S DESKAMI XPS TL. 120mm V ŠÍŘCE cca 250mm

– POKUD NENÍ UVEDENO JINAK, JE STÁVAJÍCÍ VNITŘNÍ PARAPET JIŽ ODBOURÁN A PONECHÁNO ODKRYTÉ ZDIVO
– U VŠECH OKEN JE POČÍTÁNO S PŘEBETONOVÁNÍM POD VNITŘNÍ PARAPET V TLOUŠŤCE cca 50mm
– VÝMĚNU OKEN PROVÉST Z VNĚJŠKU OBJEKTU
VNITŘNÍ POŠKOZENOU OMÍTKU DOPLNIT JÁDREM (cca 0,5m2 NA OKNO) A PŘEŠTUKOVAT, NAPOJENÍ ŠTUKŮ PŘEBROUSIT
VNĚJŠÍ OSTĚNÍ OKEN NUTNO UVAŽOVAT KOMPLETNĚ OSEKAT A NAHRADIT OMÍTKOU NOVOU
FASÁDA DO ULICE OMÍTKA BŘIZOLITOVÉHO TYPU PROBARVENÁ, FASÁDA DO DVORA POZE VC JÁDROVÁ OMÍTKA
– MONTÁŽNÍ SPÁRU VYPLNIT SYSTÉMOVOU KOMPRESNÍ TĚSNÍCÍ PÁSKOU
– MONTÁŽNÍ SPÁRU UTĚSNIT SYSTÉMOVOU VNITŘNÍ A VNĚJŠÍ PAMOLEPÍCÍ TĚSNÍCÍ PÁSKOU
– VNĚJŠÍ I VNITŘNÍ STYK OMÍTKY A RÁMU OSADIT DILATAČNÍ PLASTOVOU LIŠTOU (APU)
– VNĚJŠÍ PARAPETNÍ PLECH V MÍSTĚ HORNÍHO OHYBU OŘÍZNOUT A PŘEKRÝT PŘECHODOVOU LIŠTOU

Výškový systém místní

PROJEKTANT	VYPRACOVAL	KONTROLOVAL	

INVESTOR: Město Chrudim, Resselovo náměstí 77, 537 16 Chrudim IČO: 00270211	FORMÁT	4 A4
	DATUM	9.2024
MÍSTO STAVBY: ZŠ Husova 9, Chrudim	ÚČEL	PROVÁDĚNÍ ST.
ZŠ Husova 9, Chrudim – výměna oken	MĚŘÍTKO	1:100
	Č.ZAKÁZKY	1483/09/2024
	ZMĚNA	
D – Dokumentace objektů a tech. zařízení D.1.1.3 Výkresová část	ČÍSLO KOPIE	
PŮDORYS 3.np	ČÁST DOK. **D.1.1.3**	ČÍSLO VÝKRESU **104**