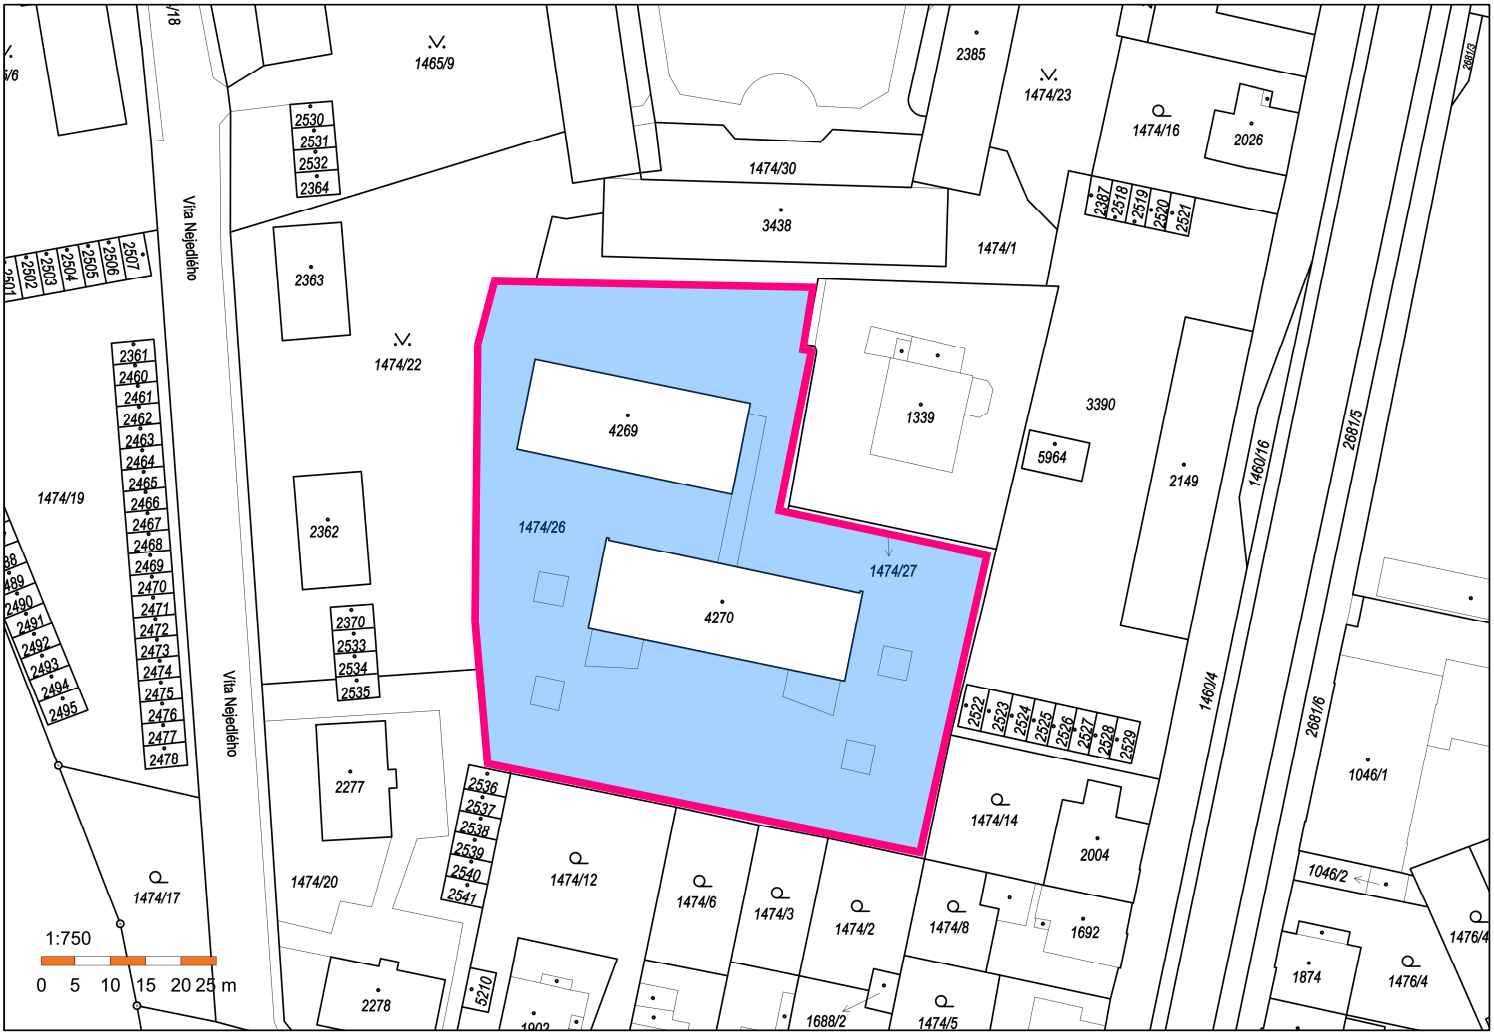

LEGENDA:

STÁVAJÍCÍ STAV:

NOVÝ STAV: VÝMĚNA OPLOCENÍ AREÁLU

PROJEKTANT	VYPRACOVAL	KONTROLOVAL	

INVESTOR: Město Chrudim, Resselovo náměstí 77, 537 16 Chrudim
IČO: 00270211

MÍSTO STAVBY: MŠ V. Nejedlého 769, 537 01 Chrudim III

MŠ V. Nejedlého 769
OPLOCENÍ AREÁLU

C – Situační výkresy

KATASTRÁLNÍ SITUACE

FORMÁT	1 A4
DATUM	7.2023
ÚČEL	DPS
MĚŘÍTKO	
Č.ZAKÁZKY	1450/06/2023
ZMĚNA č.	
ČÍSLO KOPIE	

ČÁST DOK.	ČÍSLO VÝKRESU
C	1