



STAVAJÍCÍ STAV:

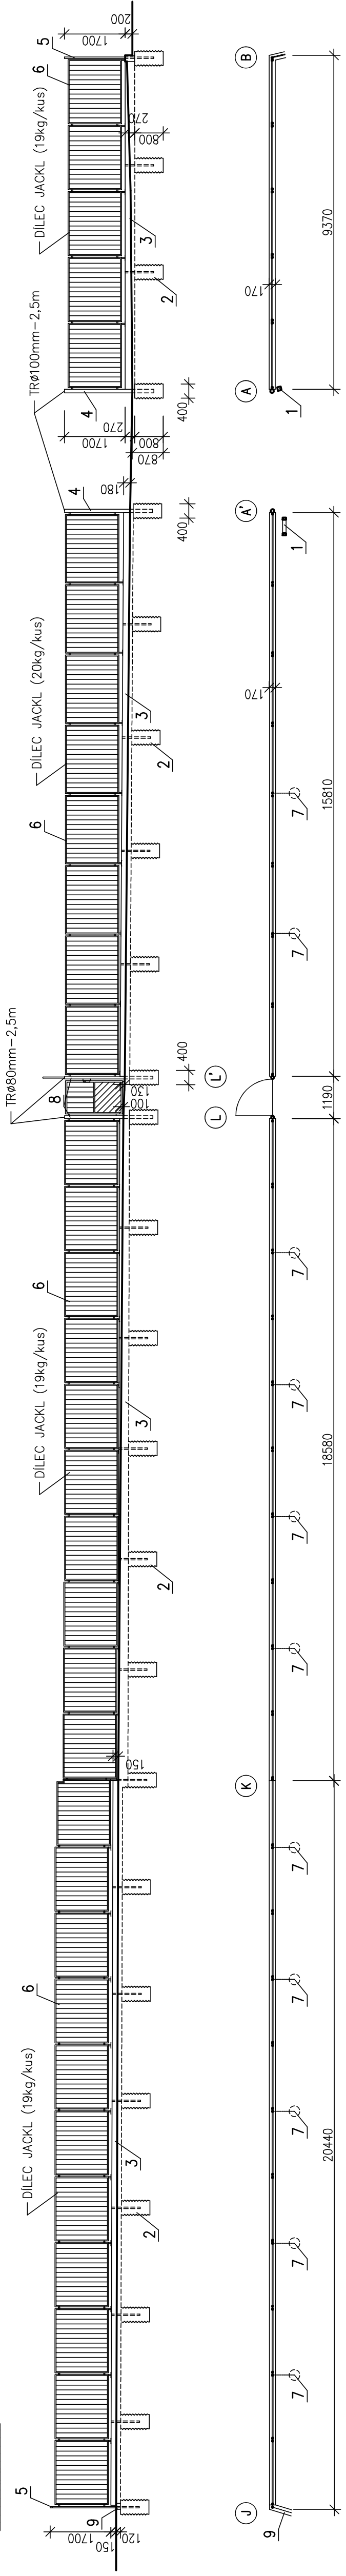

NOVÝ STAV:

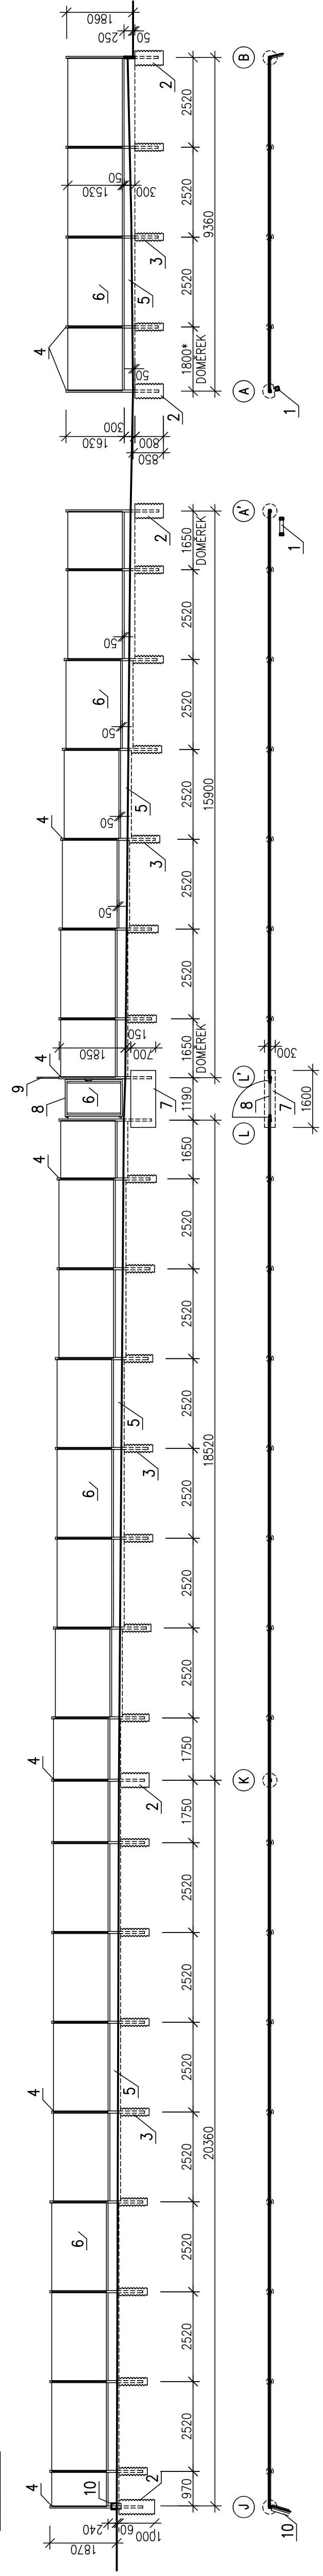

POZNÁMKY NOVÝ STAV:

- 1 KONSTRUKCE POSUVNÉ BRÁNY – STAVAJÍCÍ
- 2 BETONOVÁ PATKA 400mm VÝŠKY, 0,8m – VYBOURAT
- 3 BETONOVÝ SLOUPK 400x400mm VÝŠKY 2700mm – VYBOURAT
- 4 OCELOVÝ SLOUPEK OPLOCENÍ 400mm – VYBOURAT
- 5 OCELOVÝ SLOUPEK OPLOCENÍ 400mm – VYBOURAT
- 6 SVAROVANÝ DILEC Z JACKLU KOVENÝ DO SÍTKU DEMONTOVAT K LIKVIDACI
- 7 VÝŠKA Z JACKLU 30x30 DO BETONOVÉ PATKY 400mm – VYBOURAT (17kg)
- 8 EL. VADNĚHO A ZVONKOVÉ TABLO DEMONTOVAT PRO ZŘEŠTĚNÍ OSAZENÍ
- 9 BETONOVOU PŘEZEDIVKU NAVAZUJÍCÍHO OPLOCENÍ OŘEZNOUT A PONECHAT
- 10 BETONOVOU PŘEZEDIVKU NAVAZUJÍCÍHO OPLOCENÍ OŘEZNOUT A PONECHAT

- OSOVOU VZDÁLENOST SLOUPKŮ PŘEKLÁD DLE DOPORUČENÍ VÝROBCE SYSTÉMU
- BETON ZÁKLADOVÝCH PATEK C16/20 C12
- PÁTKY V MÍSTĚ PŮVODNÍCH SLOUPKŮ PŘEVÉST DO PŮVODNÍ VÝŠKOVÉ JAMKY (PRŮMĚR cca 400mm)
- JAMKY PRO NOHÉ SLOUPKY PROVEDENÝ MOTOROVÝM RUČNÍM JAKMOVACÍM 400mm
- HLUBŠKA JAMEK min. 800mm VŘCH PÁTKY 50–150mm POD ÚROVNÍ TERÉNU
- PODPRÁVČÍ DESKY OSADIT SHODNÝM LÍCEM 50–150mm POD ÚROVNÍ STAVAJÍCÍHO TERÉNU
- DĚLATI KRAJNÍHO POLE UPRAVIT DLE SKUTEČNOSTI
- RŮHOVÉ DRŽÁKY PODPRÁVČÍCH DESEK NUTNO UPRAVIT DLE DRUHU OPLOCENÍ
- DO SLOUPKŮ BRÁNKY VLOŽIT PVC OCHRANNOU DNŠO (PRO MOŽNÝ PŘÍVOD EL. VADNĚHO)
- V MÍSTĚ BRÁNKY VYŘEZNOUT A VYBOURAT ASFALTOVÝ OCHRANIK V PLOŠE cca 2150x700mm
- PO DOKONČENÍ PRÁCE DOPLNIT ASFALTOVOU PLOCHU ZPĚT VČETNĚ ŠTERKOVÉHO LŮŽE
- U POSUVNÉ BRÁNY NUTNO VYŘEZNOUT A VYBOURAT BETON PLOCHU (2x cca 600x600mm)
- PO OSAZENÍ OPLOCENÍ DOPLNIT PLOCHU ZPĚT (BETON C20/25, TL 150mm)

POZNÁMKY STAVAJÍCÍ STAV:

- 1 KONSTRUKCE POSUVNÉ BRÁNY – PONECHAT
- 2 BETONOVÁ PATKA 400mm VÝŠKY, 0,8m – VYBOURAT
- 3 BETONOVÝ SLOUPK 400x400mm VÝŠKY 2700mm – VYBOURAT
- 4 OCELOVÝ SLOUPEK OPLOCENÍ 400mm – VYBOURAT
- 5 OCELOVÝ SLOUPEK OPLOCENÍ 400mm – VYBOURAT
- 6 SVAROVANÝ DILEC Z JACKLU KOVENÝ DO SÍTKU DEMONTOVAT K LIKVIDACI
- 7 VÝŠKA Z JACKLU 30x30 DO BETONOVÉ PATKY 400mm – VYBOURAT (17kg)
- 8 EL. VADNĚHO A ZVONKOVÉ TABLO DEMONTOVAT PRO ZŘEŠTĚNÍ OSAZENÍ
- 9 BETONOVOU PŘEZEDIVKU NAVAZUJÍCÍHO OPLOCENÍ OŘEZNOUT A PONECHAT

POHLEDY ZE ZAHRADY ŠKOLY

PROJEKTANT	VYPRACOVAL	KONTROLOVAL	FORMÁT	5 A4
INVESTOR:	Město Chrudim, Respektivo náměstí 77, 537 16 Chrudim		DATUM	7.2023
	IČO: 0027021		ÚČEL	DPŠ
MÍSTO STAVBY:	MŠ V. Nejedlého 769, 537 01 Chrudim III		MĚŘÍTKO	1:100
MŠ V. Nejedlého 769			Č. ZAKÁZKY	1450/06/2023
OPLOCENÍ AREÁLU			ZMĚNA č.	
D – Dokumentace objektu			ČÍSLO KOPIE	
D.1.1 – Architektonicko stavební část			ČÁST DOK.	ČÍSLO VÝKRESU
OPLOCENÍ DÍL J–A', A–B			D.1.1	103