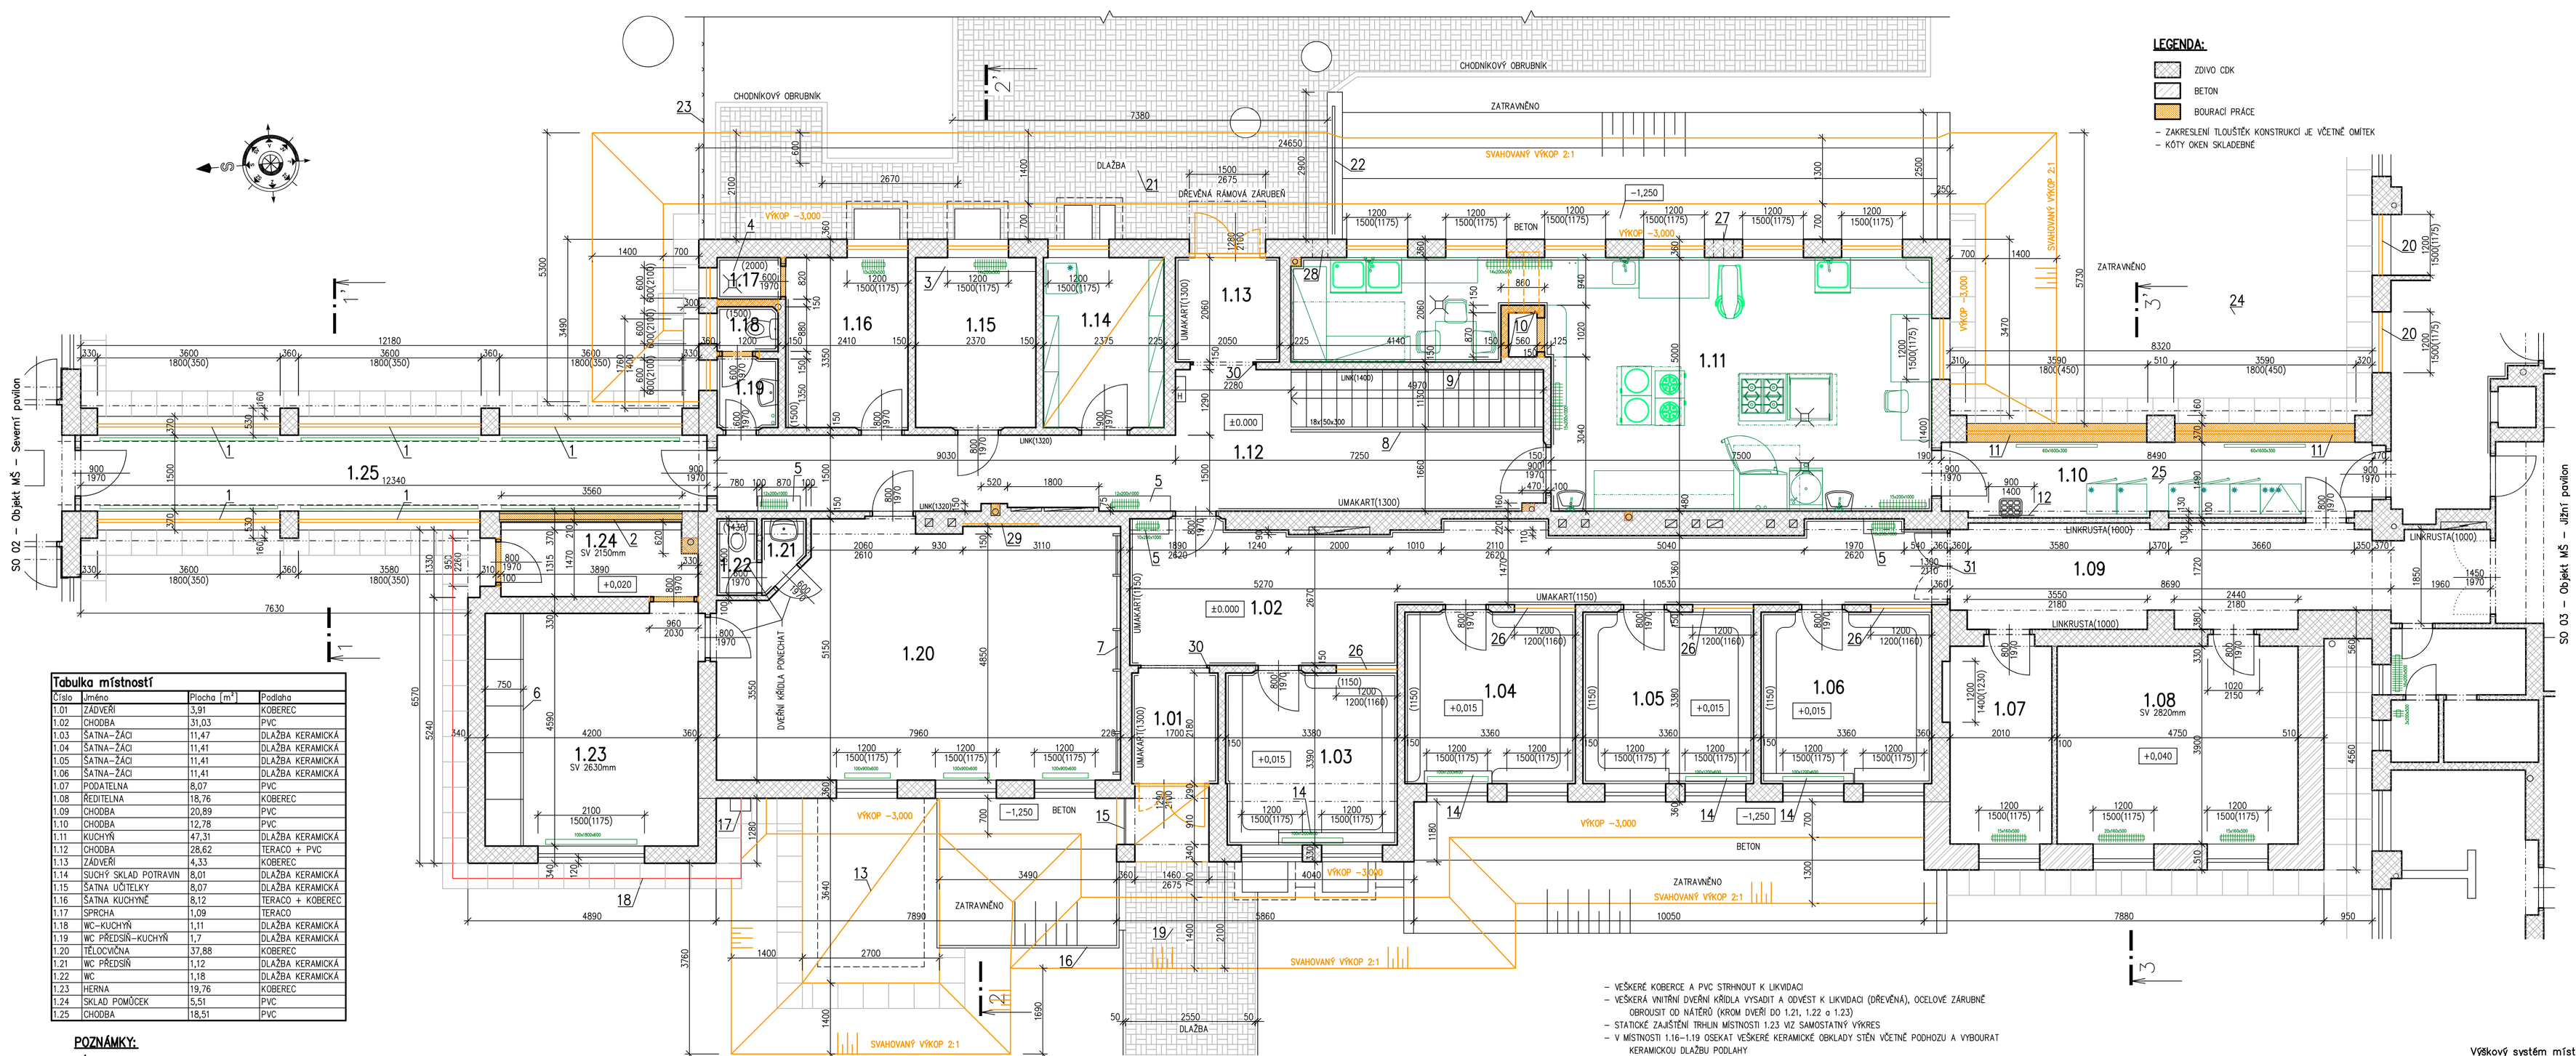

Tabulka místností

Číslo	Jméno	Plocha [m²]	Podlaha
1.01	ZÁDVEŘÍ	3,91	KOBEREC
1.02	CHODBA	31,03	PVC
1.03	ŠATNA–ŽÁCI	11,47	DLAŽBA KERAMICKÁ
1.04	ŠATNA–ŽÁCI	11,41	DLAŽBA KERAMICKÁ
1.05	ŠATNA–ŽÁCI	11,41	DLAŽBA KERAMICKÁ
1.06	ŠATNA–ŽÁCI	11,41	DLAŽBA KERAMICKÁ
1.07	PODATELNA	8,07	PVC
1.08	ŘEDITELNA	18,76	KOBEREC
1.09	CHODBA	20,89	PVC
1.10	CHODBA	12,78	PVC
1.11	KUCHYŇ	47,31	DLAŽBA KERAMICKÁ
1.12	CHODBA	28,62	TERACO + PVC
1.13	ZÁDVEŘÍ	4,33	KOBEREC
1.14	SUCHÝ SKLAD POTRAVIN	8,01	DLAŽBA KERAMICKÁ
1.15	ŠATNA UČITELKY	8,07	DLAŽBA KERAMICKÁ
1.16	ŠATNA KUCHYNĚ	8,12	TERACO + KOBEREC
1.17	SPRCHA	1,09	TERACO
1.18	WC–KUCHYŇ	1,11	DLAŽBA KERAMICKÁ
1.19	WC PŘEDSÍŇ–KUCHYŇ	1,7	DLAŽBA KERAMICKÁ
1.20	TĚLOCVIČNA	37,88	KOBEREC
1.21	WC PŘEDSÍŇ	1,12	DLAŽBA KERAMICKÁ
1.22	WC	1,18	DLAŽBA KERAMICKÁ
1.23	HERNA	19,76	KOBEREC
1.24	SKLAD POMŮCEK	5,51	PVC
1.25	CHODBA	18,51	PVC

POZNÁMKY:

1 STÁVAJÍCÍ OKNA S OCELOVÝM RÁMEM VYBOURAT, VYSKLÍT A ODVÉST K LIKVIDACI VČETNĚ VNĚJŠÍHO OPLECHOVÁNÍ PARAPETU A VNITŘNÍHO OBKLADU PARAPETU TERACOVÝMI DLAŽDICEMI
2 PŮVODNÍ OKNO Z OBOU STRAN OPLÁŠTĚNÉ SÁDROKARTONEM KOMPLETNĚ VYBOURAT PARAPETNÍ VYZDÍVKU KOMPLETNĚ VYBOURAT (PO HYDROIZOLACI PODLAHY (–0,100mm)
3 DŘEVĚNÁ DESKA NAD TĚLESEM ÚT – DEMONTOVAT A ULOŽIT PRO ZPĚTNOU MONTÁŽ
4 PODLAHOVÝ BETON S TERACEM VYBOURAT (TL.100mm)
5 DŘEVĚNÝ KRYT TĚLESA ÚT DEMONTOVAT, K LIKVIDACI
6 VESTAVNÁ SKŘÍŇ S POSUVNÝMI DVEŘMI – DEMONTOVAT A ULOŽIT PRO ZPĚTNOU MONTÁŽ
7 3x DŘEVĚNÉ ŽEBŘÍNY, LEZECKÁ STĚNA A SÍŤ – DEMONTOVAT A ULOŽIT PRO ZPĚTNOU MONTÁŽ
8 OCELOVÉ TYČOVÉ ZÁBRADLÍ A DŘEVĚNÉ MADLO OBROUSIT OD NÁTĚRŮ
9 DŘEVĚNÉ MADLO OBROUSIT OD NÁTĚRŮ, DEMONTOVAT A ULOŽIT PRO ZPĚTNOU MONTÁŽ
10 VÝTAHOVOU ŠACHTU KOMPLETNĚ VYBOURAT VČETNĚ TECHNOLOGIE STROPNÍ PANELY MEZI ŠACHTOU A OBVODOVOU STĚNOU VYBOURAT, V OBVODOVÉ STĚNĚ A SCHODIŠŤOVÉ STĚNĚ VYSEKAT OTVORY PRO OSAZENÍ NOVÝCH STROPNÍCH DESEK 2xPZD 239/29/14 V5 DESKY OSADIT VRCHNÍM LÍCEM V ÚROVNI STÁVAJÍCÍCH STROPNÍCH DESEK, ULOŽENÍ OBETONOVAT (C20/25) SPODNÍ LÍC DESEK DOPLNIT NALEPENÝM EPS TL. 120mm PRO VYROVNÁNÍ PLOCHY STROPU
11 PLASTOVÁ OKNA VYSKLÍT A VYBOURAT K LIKVIDACI
12 KERAMICKÝ OBKLAD STĚNY VČETNĚ PODHOZU OSEKAT
13 DEMOLICE SUTERÉNNÍ MÍSTNOSTI VIZ. VÝKRES SUTERÉNU č.102
14 DŘEVĚNÝ KRYT TĚLESA ÚT DEMONTOVAT, PO ZHOTOVENÍ NOVÝCH ROZVODŮ ÚT OSADIT ZPĚT
15 OCELOVÉ TYČOVÉ ZÁBRADLÍ OBROUSIT OD NÁTĚRŮ KRAJNÍ PŘÍČLI U OBVODOVÉ STĚNY ODŘÍZNOUT
16 OCELOVÉ TRUBKOVÉ ZÁBRADLÍ ODŘÍZNOUT – K LIKVIDACI
17 OCELOVÝ ŽEBŘÍK ODŘÍZNOUT K LIKVIDACI
18 ZESÍLENÍ ZÁKLADU BETONOVOU PŘEVÁZKOU S MIKROPILOTY (VIZ SAMOSTATNÝ VÝKRES)
19 ZÁMKOVÁ BETONOVÁ DLAŽBA VZOR PARKETA 60x100x200mm, ZÁHONOVÉ OBRUBNÍKY ČÁST DLAŽBY V MÍSTĚ VÝKOPU ROZEBRAT A ULOŽIT PRO ZPĚTNOU POKLÁDKU, OBRUBY K LIKVIDACI
20 STÁVAJÍCÍ PLASTOVÉ OKNO VYBOURAT VČETNĚ PARAPETŮ – K LIKVIDACI
21 ZÁMKOVÁ BETONOVÁ DLAŽBA VZOR PARKETA 80x100x200mm, CHODNÍKOVÉ OBRUBNÍKY ČÁST DLAŽBY V MÍSTĚ VÝKOPU ROZEBRAT A ULOŽIT PRO ZPĚTNOU POKLÁDKU, OBRUBY K LIKVIDACI
22 OCELOVÉ TRUBKOVÉ ZÁBRADLÍ ODŘÍZNOUT – K LIKVIDACI
23 STÁVAJÍCÍ DRÁTĚNÉ POPLASTOVANÉ PLETIVO VÝŠKY 1,8m NA POPLASTOVANÝCH SLOUPCÍCH KRAJNÍ POLE U OBJEKTU ROZPLÉST A STOČIT V DÉLCE cca 8m, KRAJNÍ SLOUPEK SE VZPĚROU VYBOURAT
24 VÝKOPY PRO PŘÍSTAVBU PROVEDENY AŽ PO ZÁSYPECH SANACE HOSP. OBJ. VIZ SAMOSTATNÝ VÝKRES
25 PRO MOŽNOST ULOŽENÍ POTRUBÍ DO INSTALAČNÍHO KANÁLU VYBOURAT PODLAHOVÝ BETON V PLOŠE cca 5m2 ROZEBRAT ZÁKLOPOVÉ DESKY PZD 29x9x149 – 6ks
26 JEDNODUCHÉ OKNO S OCELOVÝM RÁMEM – VYBOURAT K LIKVIDACI
27 OTVOR PO VZDUCHOTECHNICE ZAZDÍT (ø400mm)
28 OTVOR PO VZDUCHOTECHNICE ZAZDÍT (350x350mm)
29 POŠKOZENOU OMÍTKU OSEKAT (cca 1,5x0,5m), NOVÉ VC JÁDRO
30 DŘEVĚNÝ RÁM S NADSVĚTLÍKEM VYBOURAT
31 DŘEVĚNÝ RÁM PROSKLENÝMI DVEŘMI – OBROUSIT OD NÁTĚRŮ

– VEŠKERÉ KOBERCE A PVC STRHNOUT K LIKVIDACI
– VEŠKERÁ VNITŘNÍ DVEŘNÍ KŘÍDLA VYSADIT A ODVÉST K LIKVIDACI (DŘEVĚNÁ), OCELOVÉ ZÁRUBNĚ OBROUSIT OD NÁTĚRŮ (KROM DVEŘÍ DO 1.21, 1.22 a 1.23)
– STATICKÉ ZAJIŠTĚNÍ TRHLIN MÍSTNOSTI 1.23 VIZ SAMOSTATNÝ VÝKRES
– V MÍSTNOSTI 1.16–1.19 OSEKAT VEŠKERÉ KERAMICKÉ OBKLADY STĚN VČETNĚ PODHOZU A VYBOURAT KERAMICKOU DLAŽBU PODLAHY
– V MÍSTNOSTI 1.14 VYBOURAT KERAMICKOU DLAŽBU PODLAHY VČETNĚ SOKLU
– V MÍSTNOSTI 1.10 OBBROUSIT STÁVAJÍCÍ PODLAHOVÝ BETON O cca 12mm
– V MÍSTNOSTI 1.11 DEMONTOVAT VEŠKERÉ VYBAVENÍ KUCHYNĚ (ODPOJENÍ OD SÍTÍ PROVEDOU JEDNOTLIVÉ PROFESE), VYBAVENÍ ULOŽIT V UČEBNĚ SEVERNÍHO PAVILONU PVC UČEBNY A CHODBY S PAVILONU CHRÁNIT GEOTEXTILÍ A DESKAMI OSB TL. 9mm V MÍSTNOSTI OSEKAT KERAMICKÝ OBKLAD STĚN VČETNĚ PODHOZU, STĚNY NAD OBKLADEM A STROP OŠKRÁBAT OD MALEB NA JÁDRO OMÍTKY, PODLAHOVOU DLAŽBU VČETNĚ BETONU (tl.cca 120mm) VYBOURAT AŽ NA STROPNÍ PANELY
– V MÍSTNOSTECH 1.03–1.06 ZAKRÝT FÓLIÍ DŘEVĚNÉ OBKLADY STĚN S POLICEMI
– VEŠKERÉ UMAKARTOVÉ OBKLADY STĚN (KROM 1.03–1.06) DEMONTOVAT K LIKVIDACI
– VEŠKERÉ LINKRUSTY STĚN OBROUSIT, STĚNY A STROPY OŠKRÁBAT OD MALEB
– PODÉL OBJEKTU ROZEBRAT OKAPOVÝ CHODNÍK Z BETONOVÝCH DLAŽDIC 500x500x50mm – K LIKVIDACI
– BETONOVÉ DESKY A STĚNY U SKLEPNÍCH OKÉNEK VYBOURAT (VIZ. VÝKRES SUTERÉNU č.102)
– KOLEM STÁVAJÍCÍCH KANALIZAČNÍCH STOUPAČEK BUDE ODBOURÁNA OBEZDÍVKA A PO JEJICH VÝMĚNĚ PROVEDENA NOVĚ
– POD VENKOVNÍMI PARAPETY PLASTOVÝCH OKEN, KTERÁ ZŮSTANOU PONECHÁNA ODŘÍZNOUT A OSEKAT OMÍTKU A ZDIVO AŽ K PODKLADNÍMU PROFILU OKNA O cca 30mm, OKNO CHRÁNIT PROTI POŠKOZENÍ DEKTUROU

Výškový systém místní

PROJEKTANT	VYPRACOVAL	KONTROLOVAL	
INVESTOR: Město Chrudim, Resslovo náměstí 77, 537 16 Chrudim IČO: 00270211			FORMÁT 10 A4
MÍSTO STAVBY: MŠ Strojařů 846, Chrudim 537 01			DATUM 10.2021
Snížení energetické náročnosti budovy MŠ Strojařů, Chrudim			ÚČEL DPS
SO 01 – Hospodářský objekt			MĚŘÍTKO 1:50
D – Dokumentace objektu D.1.1 – Stavebně architektonická část			Č.ZAKÁZKY 1395/06/2021
			ZMĚNA č.
			ČÍSLO KOPIE
PŮDORYS PŘÍZEMÍ – STÁVAJÍCÍ STAV			ČÁST DOK. 01–D.1.1
			ČÍSLO VÝKRESU 103