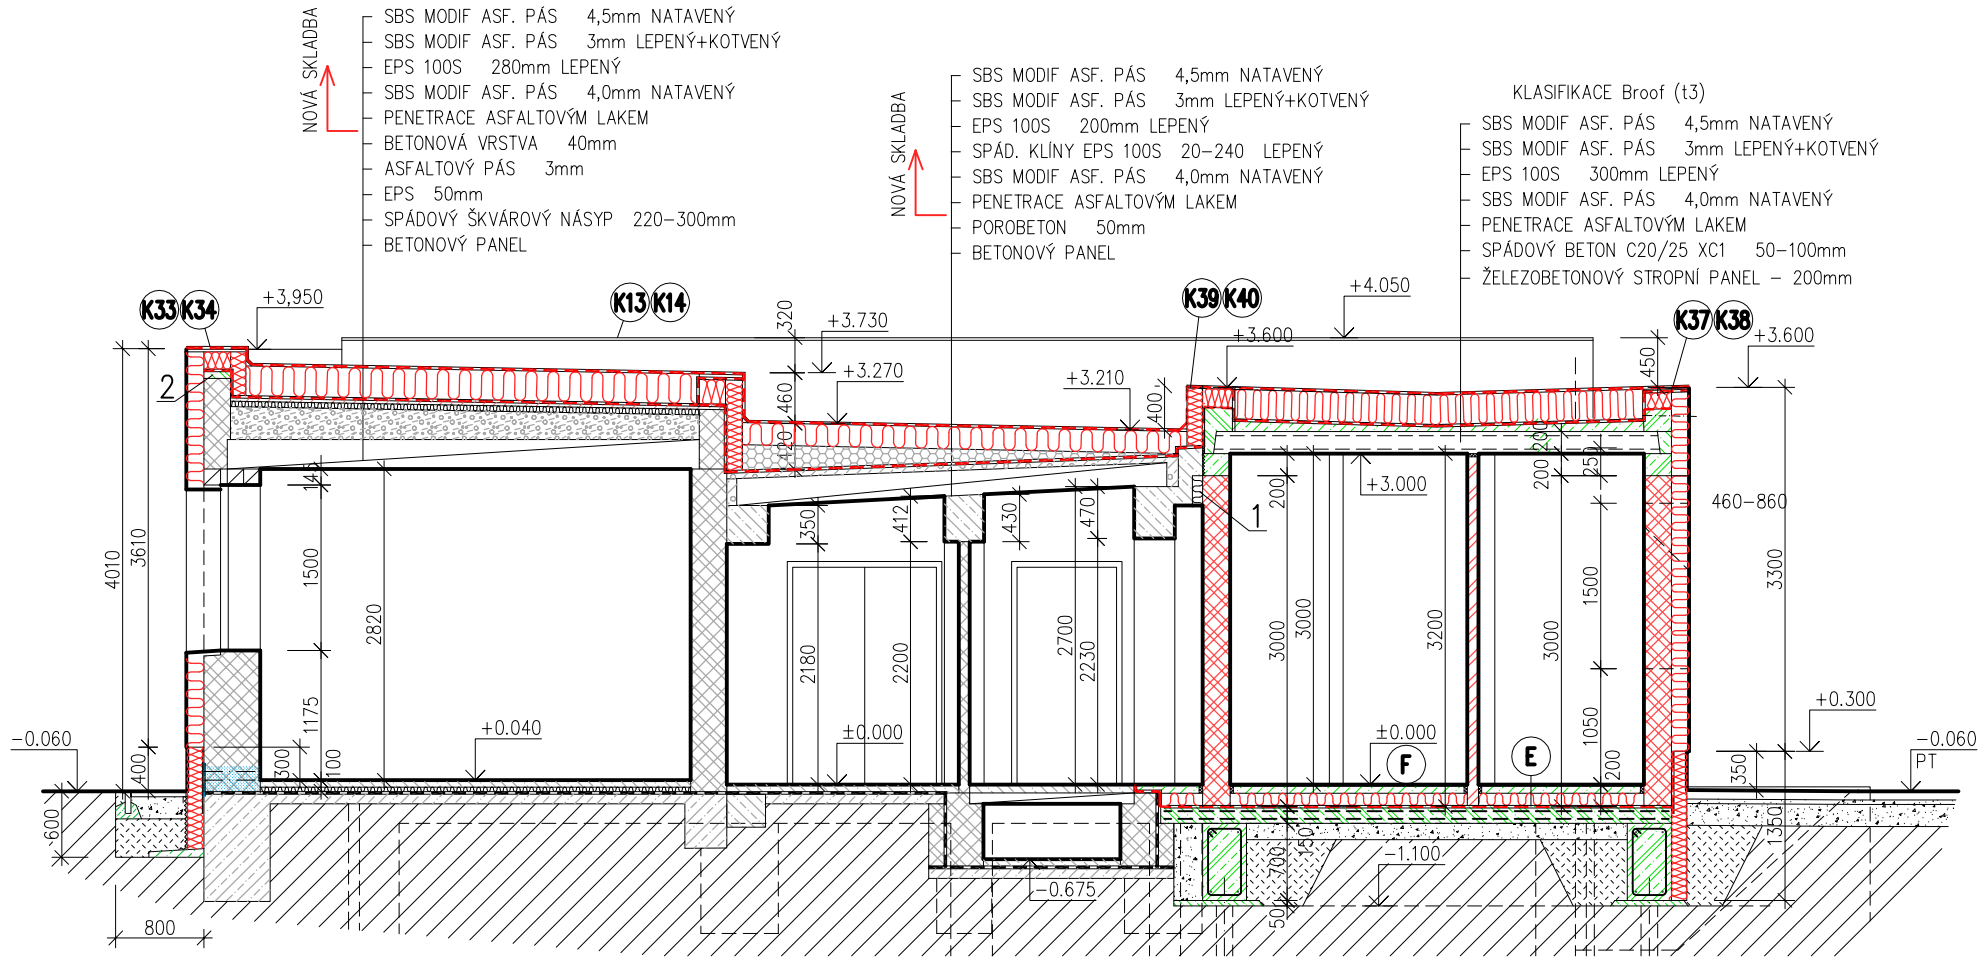

E

KERAMICKÁ DLAŽBA	9mm
LEPÍCÍ FLEXIBILNÍ TMEL	3mm
BETONOVÁ MAZANINA C20/25 XC1	68mm
SKELNÁ VÝZTUŽNÁ SÍŤ 40x40mm	
SEPARAČNÍ Pe FÓLIE	
PODLAHOVÝ EPS 200S	80mm
ELASTIFIKOVANÝ PODLAHOVÝ EPS	40mm
CELKEM	200mm

F

KERAMICKÁ DLAŽBA	9mm
LEPÍCÍ FLEXIBILNÍ TMEL	3mm
2x HYDROIZOLAČNÍ STĚRKA	2mm
SYSTÉMOVÁ PENETRACE	
BETONOVÁ MAZANINA C20/25 XC1	66mm
SKELNÁ VÝZTUŽNÁ SÍŤ 40x40mm	
SEPARAČNÍ Pe FÓLIE	
PODLAHOVÝ EPS 200S	80mm
ELASTIFIKOVANÝ PODLAHOVÝ EPS	40mm
CELKEM	200mm

LEGENDA:

- ZDIVO CDK
- BETON
- NOVÉ CIHELNÉ ZDIVO DĚROVANÉ P15, MC5
- NOVÉ CIHELNÉ ZDIVO DĚROVANÉ P10, MVC2,5

– ZAKRESLENÍ TLOUŠŤEK KONSTRUKCÍ JE VČETNĚ OMÍTEK
– KÓTY OKEN SKLADEBNÉ

POZNÁMKY:

1 DO MEZERY PODÉL ŘÍMSY VLOŽIT DESKY EPS 70F TL 80mm
2 ATIKU NAVÝŠIT NABETONÁVKOU VÝŠKY 50–70mm, BETON C20/25 XC1
VÝZTUŽ KARI SÍTÍ ø5/5–100/100 (ŠÍŘKA ATIKY 220mm)

Výškový systém místní

PROJEKTANT	VYPRACOVAL	KONTROLOVAL	
Ing. Josef DVOŘÁK			
INVESTOR: Město Chrudim, Resselovo náměstí 77, 537 16 Chrudim IČO: 00270211			FORMÁT 3 A4
MÍSTO STAVBY: MŠ Strojařů 846, Chrudim 537 01			DATUM 10.2021
Snížení energetické náročnosti budovy MŠ Strojařů, Chrudim			ÚČEL DPS
SO 01 – Hospodářský objekt			MĚŘÍTKO 1:50
			Č.ZAKÁZKY 1395/06/2021
D – Dokumentace objektu D.1.1 – Stavebně architektonická část			ZMĚNA č.
			ČÍSLO KOPIE
ŘEZ 3–3' – NOVÝ STAV			ČÁST DOK. **01–D.1.1** / ČÍSLO VÝKRESU **117**