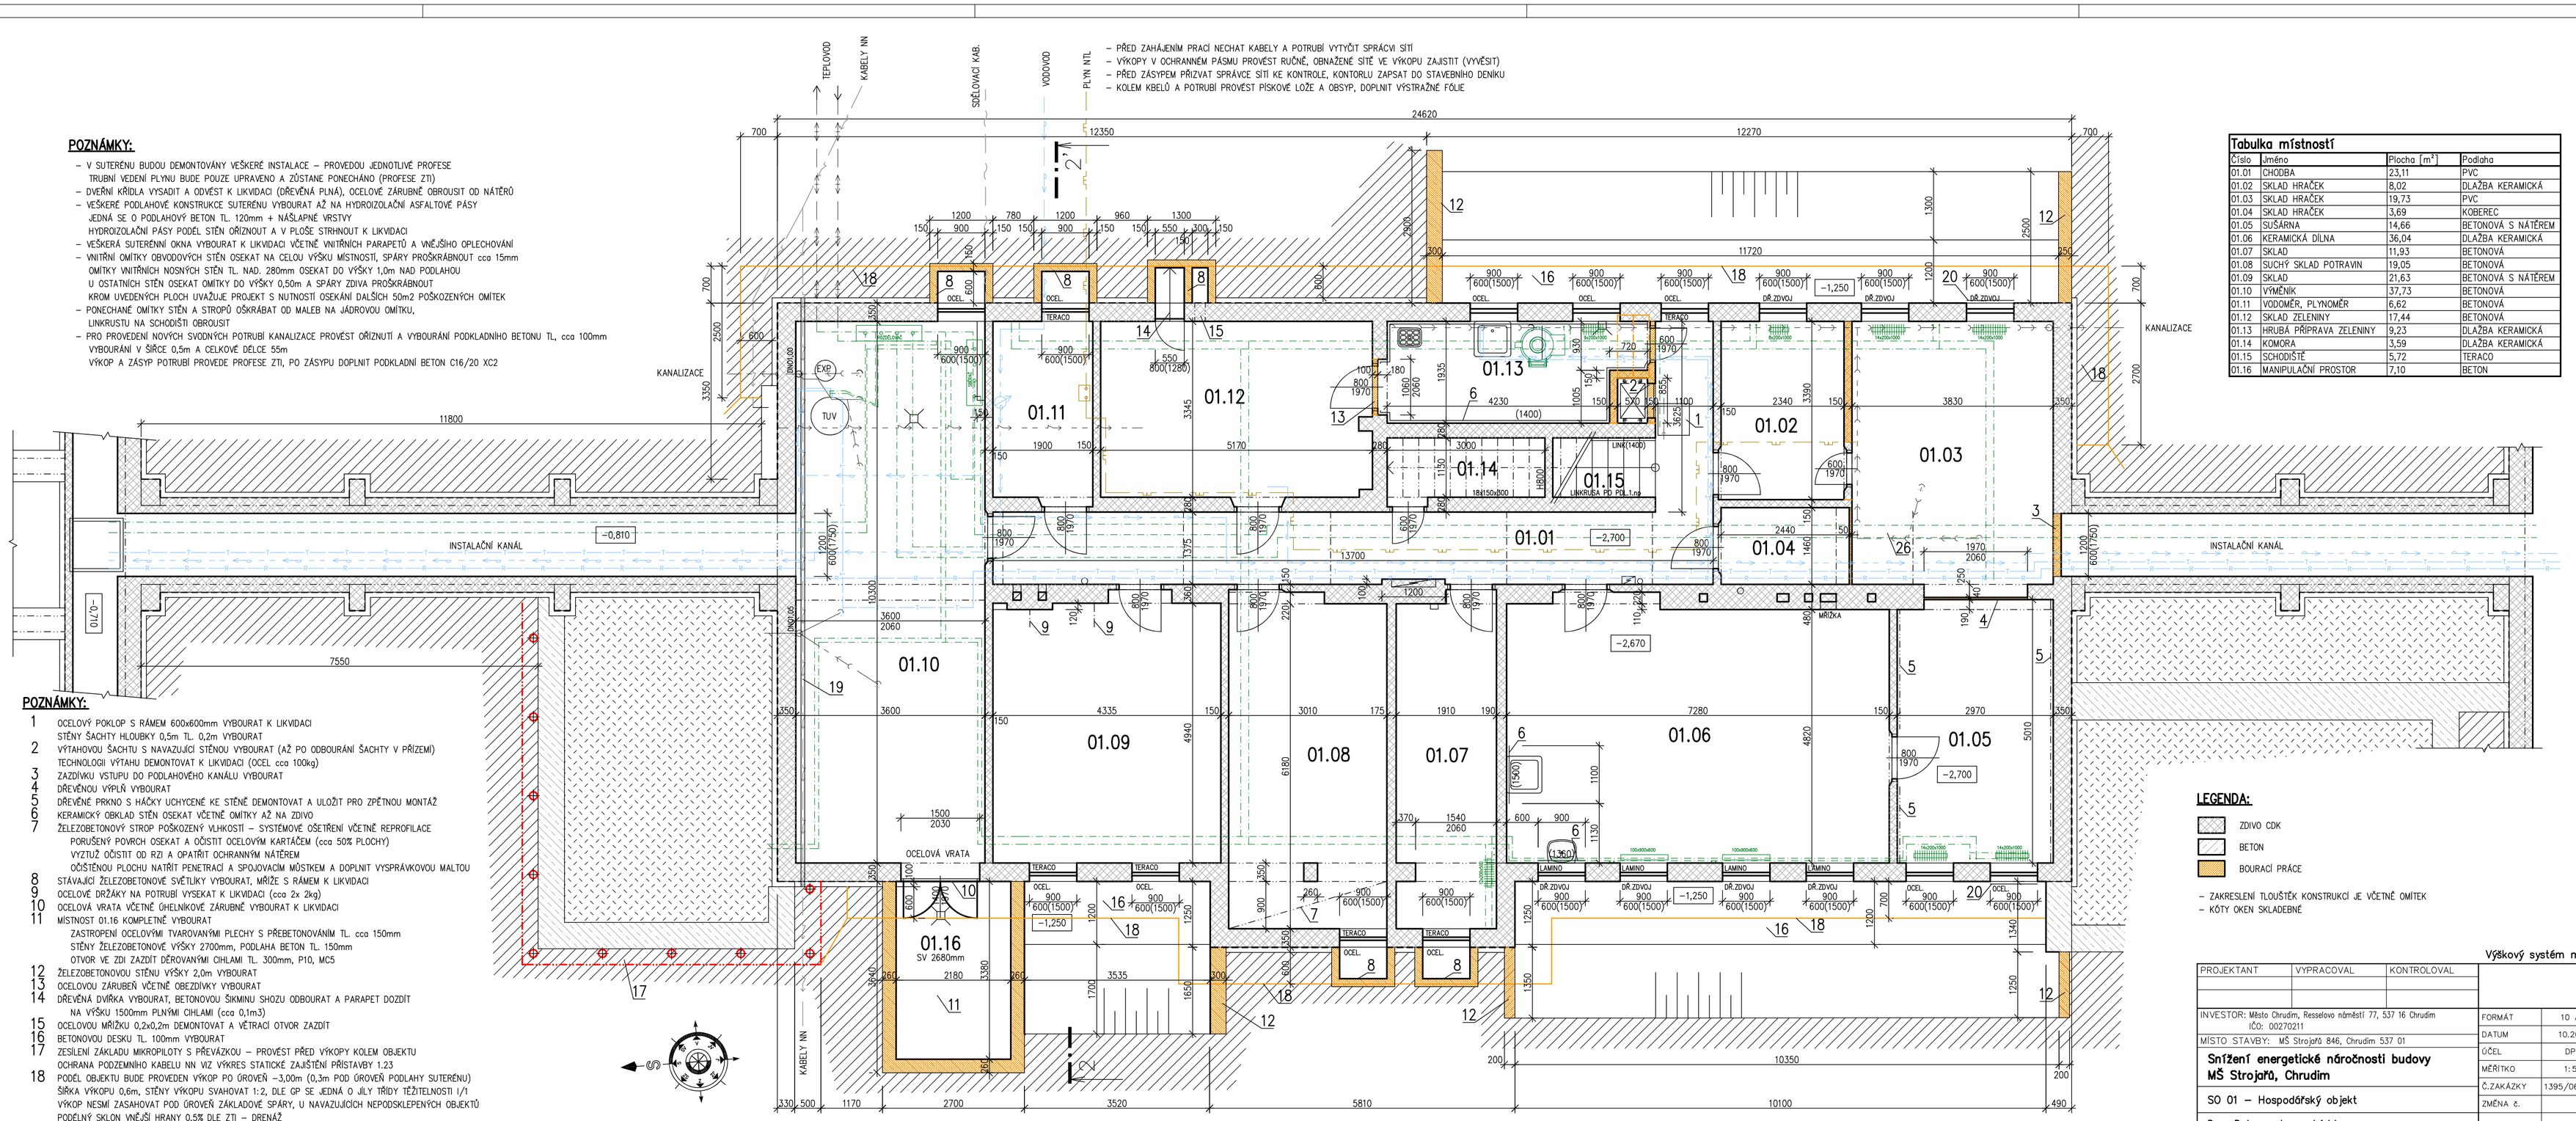

POZNÁMKY:

– V SUTERÉNU BUDOU DEMONTOVÁNY VEŠKERÉ INSTALACE – PROVEDOU JEDNOTLIVÉ PROFESE
TRUBNÍ VEDENÍ PLYNU BUDE POUZE UPRAVENO A ZŮSTANE PONECHÁNO (PROFESE ZTI)
– DVEŘNÍ KŘÍDLA VYSADIT A ODVÉST K LIKVIDACI (DŘEVĚNÁ PLNÁ), OCELOVÉ ZÁRUBNĚ OBROUSIT OD NÁTĚRŮ
– VEŠKERÉ PODLAHOVÉ KONSTRUKCE SUTERÉNU VYBOURAT AŽ NA HYDROIZOLAČNÍ ASFALTOVÉ PÁSY
JEDNÁ SE O PODLAHOVÝ BETON TL. 120mm + NÁŠLAPNÉ VRSTVY
HYDROIZOLAČNÍ PÁSY PODÉL STĚN OŘÍZNOUT A V PLOŠE STRHNOUT K LIKVIDACI
– VEŠKERÁ SUTERÉNNÍ OKNA VYBOURAT K LIKVIDACI VČETNĚ VNITŘNÍCH PARAPETŮ A VNĚJŠÍHO OPLECHOVÁNÍ
– VNITŘNÍ OMÍTKY OBVODOVÝCH STĚN OSEKAT NA CELOU VÝŠKU MÍSTNOSTÍ, SPÁRY PROŠKRÁBNOUT cca 15mm
OMÍTKY VNITŘNÍCH NOSNÝCH STĚN TL. NAD. 280mm OSEKAT DO VÝŠKY 1,0m NAD PODLAHOU
U OSTATNÍCH STĚN OSEKAT OMÍTKY DO VÝŠKY 0,50m A SPÁRY ZDIVA PROŠKRÁBNOUT
KROM UVEDENÝCH PLOCH UVAŽUJE PROJEKT S NUTNOSTÍ OSEKÁNÍ DALŠÍCH 50m2 POŠKOZENÝCH OMÍTEK
– PONECHANÉ OMÍTKY STĚN A STROPŮ OŠKRÁBAT OD MALEB NA JÁDROVOU OMÍTKU,
LINKRUSTU NA SCHODIŠTI OBROUSIT
– PRO PROVEDENÍ NOVÝCH SVODNÝCH POTRUBÍ KANALIZACE PROVÉST OŘÍZNUTÍ A VYBOURÁNÍ PODKLADNÍHO BETONU TL. cca 100mm
VYBOURÁNÍ V ŠÍŘCE 0,5m A CELKOVÉ DÉLCE 55m
VÝKOP A ZÁSYP POTRUBÍ PROVEDE PROFESE ZTI, PO ZÁSYPU DOPLNIT PODKLADNÍ BETON C16/20 XC2

POZNÁMKY:

1 OCELOVÝ POKLOP S RÁMEM 600x600mm VYBOURAT K LIKVIDACI
STĚNY ŠACHTY HLOUBKY 0,5m TL. 0,2m VYBOURAT
2 VÝTAHOVOU ŠACHTU S NAVAZUJÍCÍ STĚNOU VYBOURAT (AŽ PO ODBOURÁNÍ ŠACHTY V PŘÍZEMÍ)
TECHNOLOGII VÝTAHU DEMONTOVAT K LIKVIDACI (OCEL cca 100kg)
3 ZAZDÍVKU VSTUPU DO PODLAHOVÉHO KANÁLU VYBOURAT
4 DŘEVĚNOU VÝPLŇ VYBOURAT
5 DŘEVĚNÉ PRKNO S HÁČKY UCHYCENÉ KE STĚNĚ DEMONTOVAT A ULOŽIT PRO ZPĚTNOU MONTÁŽ
6 KERAMICKÝ OBKLAD STĚN OSEKAT VČETNĚ OMÍTKY AŽ NA ZDIVO
7 ŽELEZOBETONOVÝ STROP POŠKOZENÝ VLHKOSTÍ – SYSTÉMOVÉ OŠETŘENÍ VČETNĚ REPROFILACE
PORUŠENÝ POVRCH OSEKAT A OČISTIT OCELOVÝM KARTÁČEM (cca 50% PLOCHY)
VYZTUŽ OČISTIT OD RZI A OPATŘIT OCHRANNÝM NÁTĚREM
OČIŠTĚNOU PLOCHU NATŘÍT PENETRACÍ A SPOJOVACÍM MŮSTKEM A DOPLNIT VYSPRÁVKOVOU MALTOU
8 STÁVAJÍCÍ ŽELEZOBETONOVÉ SVĚTLÍKY VYBOURAT, MŘÍŽE S RÁMEM K LIKVIDACI
9 OCELOVÉ DRŽÁKY NA POTRUBÍ VYSEKAT K LIKVIDACI (cca 2x 2kg)
10 OCELOVÁ VRATA VČETNĚ ÚHELNÍKOVÉ ZÁRUBNĚ VYBOURAT K LIKVIDACI
11 MÍSTNOST 01.16 KOMPLETNĚ VYBOURAT
ZASTROPENÍ OCELOVÝMI TVAROVANÝMI PLECHY S PŘEBETONOVÁNÍM TL. cca 150mm
STĚNY ŽELEZOBETONOVÉ VÝŠKY 2700mm, PODLAHA BETON TL. 150mm
OTVOR VE ZDI ZAZDÍT DĚROVANÝMI CIHLAMI TL. 300mm, P10, MC5
12 ŽELEZOBETONOVOU STĚNU VÝŠKY 2,0m VYBOURAT
13 OCELOVOU ZÁRUBEŇ VČETNĚ OBEZDÍVKY VYBOURAT
14 DŘEVĚNÁ DVÍŘKA VYBOURAT, BETONOVOU ŠIKMINU SHOZU ODBOURAT A PARAPET DOZDÍT
NA VÝŠKU 1500mm PLNÝMI CIHLAMI (cca 0,1m3)
15 OCELOVOU MŘÍŽKU 0,2x0,2m DEMONTOVAT A VĚTRACÍ OTVOR ZAZDÍT
16 BETONOVOU DESKU TL. 100mm VYBOURAT
17 ZESÍLENÍ ZÁKLADU MIKROPILOTY S PŘEVÁZKOU – PROVÉST PŘED VÝKOPY KOLEM OBJEKTU
OCHRANA PODZEMNÍHO KABELU NN VIZ VÝKRES STATICKÉ ZAJIŠTĚNÍ PŘÍSTAVBY 1.23
18 PODÉL OBJEKTU BUDE PROVEDEN VÝKOP PO ÚROVEŇ –3,00m (0,3m POD ÚROVEŇ PODLAHY SUTERÉNU)
ŠÍŘKA VÝKOPU 0,6m, STĚNY VÝKOPU SVAHOVAT 1:2, DLE GP SE JEDNÁ O JÍLY TŘÍDY TĚŽITELNOSTI I/1
VÝKOP NESMÍ ZASAHOVAT POD ÚROVEŇ ZÁKLADOVÉ SPÁRY, U NAVAZUJÍCÍCH NEPODSKLEPENÝCH OBJEKTŮ
PODÉLNÝ SKLON VNĚJŠÍ HRANY 0,5% DLE ZTI – DRENÁŽ
VRCHNÍ VRSTVU cca0,3m DEPONOVAT SAMOSTATNĚ
U OBNAŽENÝCH SUTERÉNNÍCH STĚN ODBOURAT PŘIZDÍVKU Z PLNÝCH CIHEL A ODSTRANIT PŮVODNÍ HYDROIZOLACI
Z ASFALTOVÝCH PÁSŮ. ZE STĚN OSEKAT OMÍTKY VČETNĚ SOKLOVÉ DO VÝŠKY +0,20m,
SPÁRY PROŠKRÁBNOUT DO HLOUBKY cca 20mm A ZDIVO PLOŠNĚ OČISTIT OCELOVÝMI KARTÁČI

19 KABEL NN VEDENÝ V OCELOVÉ CHRÁNIČCE PODÉL STĚNY – ZŮSTANE BEZE ZMĚNY
20 VENKOVNÍ OCELOVÁ MŘÍŽ – ODŘÍZNOUT K LIKVIDACI

Tabulka místností

Číslo	Jméno	Plocha [m²]	Podlaha
01.01	CHODBA	23,11	PVC
01.02	SKLAD HRAČEK	8,02	DLAŽBA KERAMICKÁ
01.03	SKLAD HRAČEK	19,73	PVC
01.04	SKLAD HRAČEK	3,69	KOBEREC
01.05	SUŠÁRNA	14,66	BETONOVÁ S NÁTĚREM
01.06	KERAMICKÁ DÍLNA	36,04	DLAŽBA KERAMICKÁ
01.07	SKLAD	11,93	BETONOVÁ
01.08	SUCHÝ SKLAD POTRAVIN	19,05	BETONOVÁ
01.09	SKLAD	21,63	BETONOVÁ S NÁTĚREM
01.10	VÝMĚNÍK	37,73	BETONOVÁ
01.11	VODOMĚR, PLYNOMĚR	6,62	BETONOVÁ
01.12	SKLAD ZELENINY	17,44	BETONOVÁ
01.13	HRUBÁ PŘÍPRAVA ZELENINY	9,23	DLAŽBA KERAMICKÁ
01.14	KOMORA	3,59	DLAŽBA KERAMICKÁ
01.15	SCHODIŠTĚ	5,72	TERACO
01.16	MANIPULAČNÍ PROSTOR	7,10	BETON

LEGENDA:

ZDIVO CDK
BETON
BOURACÍ PRÁCE

– ZAKRESLENÍ TLOUŠŤĚK KONSTRUKCÍ JE VČETNĚ OMÍTEK
– KÓTY OKEN SKLADEBNÉ

Výškový systém místní

PROJEKTANT	VYPRACOVAL	KONTROLOVAL	
INVESTOR: Město Chrudim, Resslovo náměstí 77, 537 16 Chrudim IČO: 00270211			FORMÁT 10 A4
MÍSTO STAVBY: MŠ Strojařů 846, Chrudim 537 01			DATUM 10.2021
Snížení energetické náročnosti budovy MŠ Strojařů, Chrudim			ÚČEL DPS
SO 01 – Hospodářský objekt			MĚŘÍTKO 1:50
			Č.ZAKÁZKY 1395/06/2021
D – Dokumentace objektu D.1.1 – Stavebně architektonická část			ZMĚNA č.
			ČÍSLO KOPIE
PŮDORYS SUTERÉNU – STÁVAJÍCÍ STAV			ČÁST DOK. **01–D.1.1** / ČÍSLO VÝKRESU **102**