

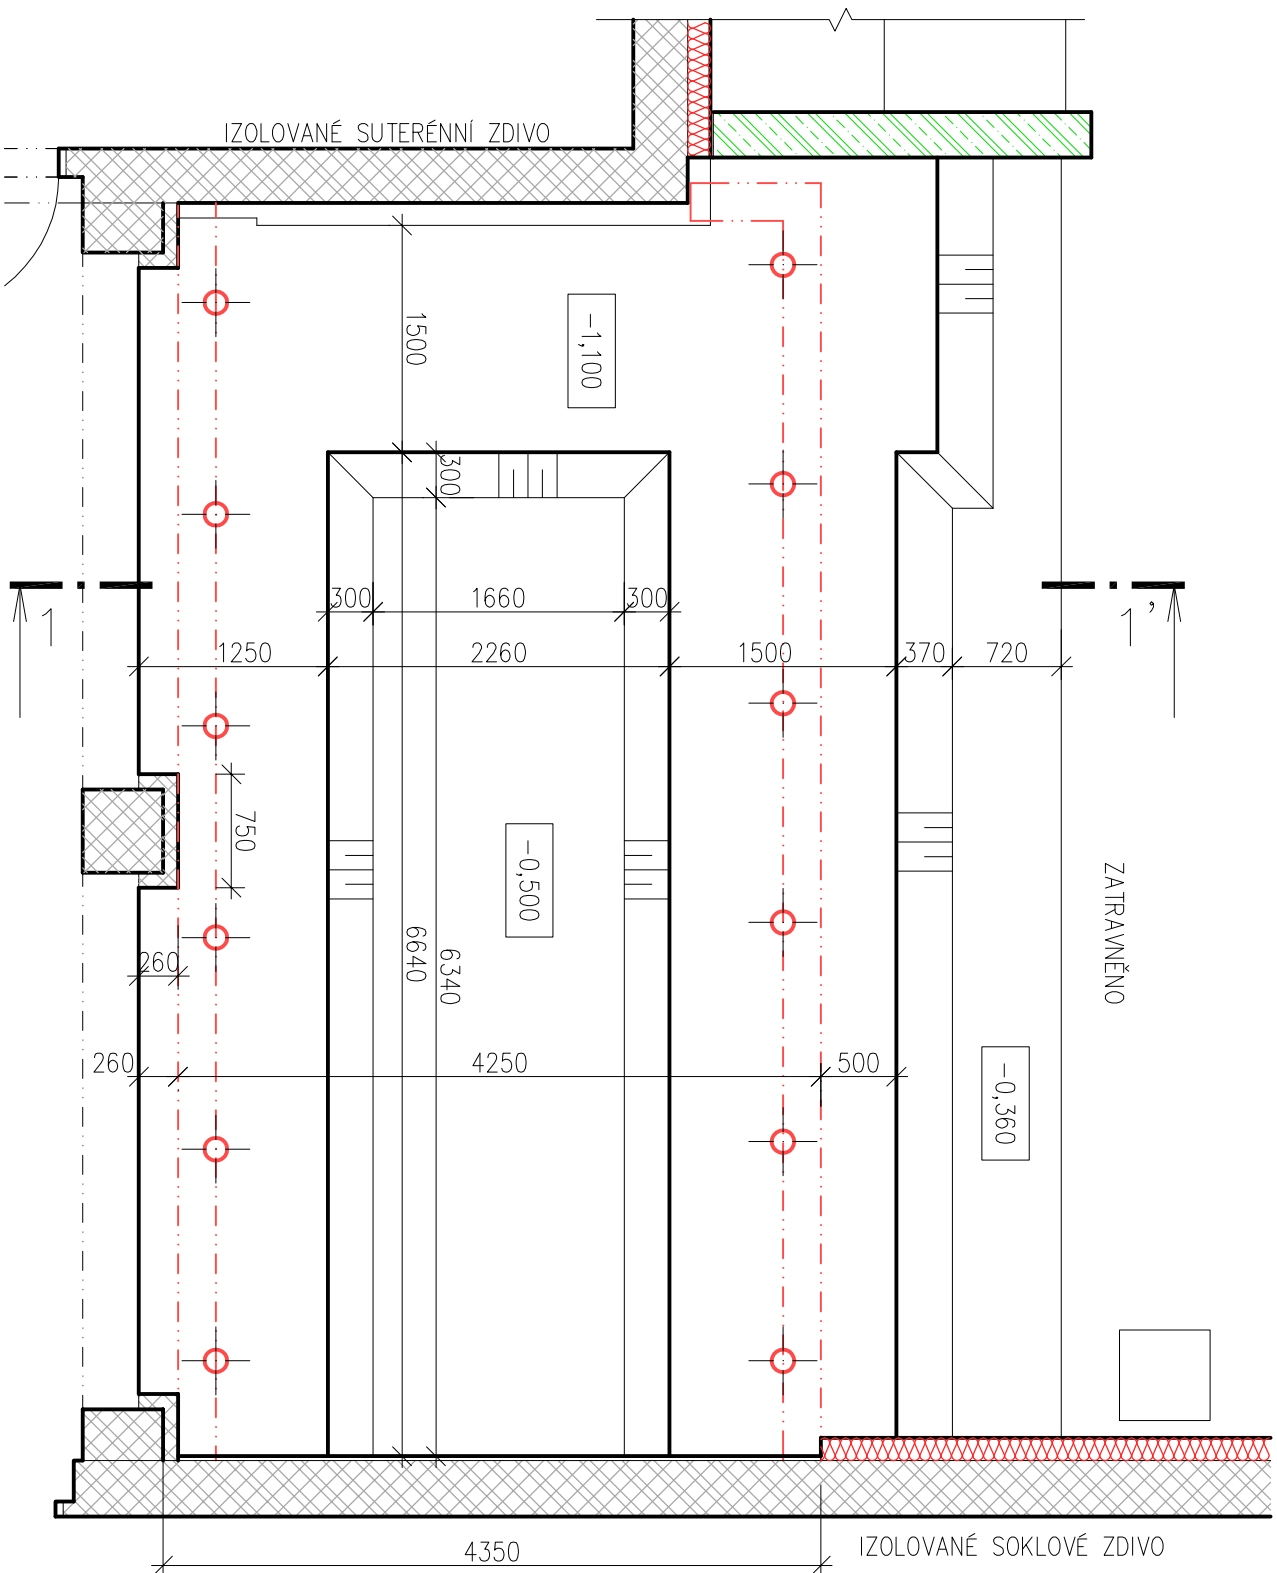
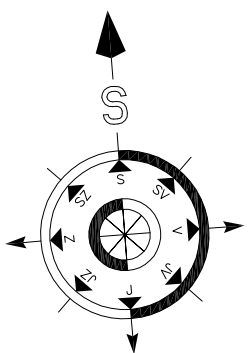


SCHEMA OBJEKTU:

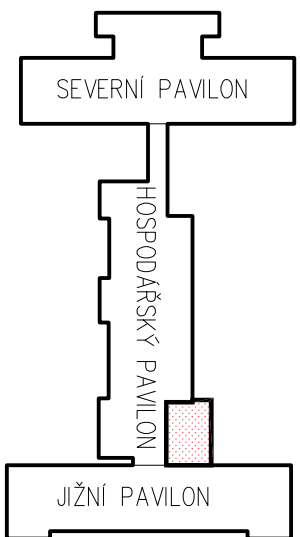

ŘEZ 1-1'

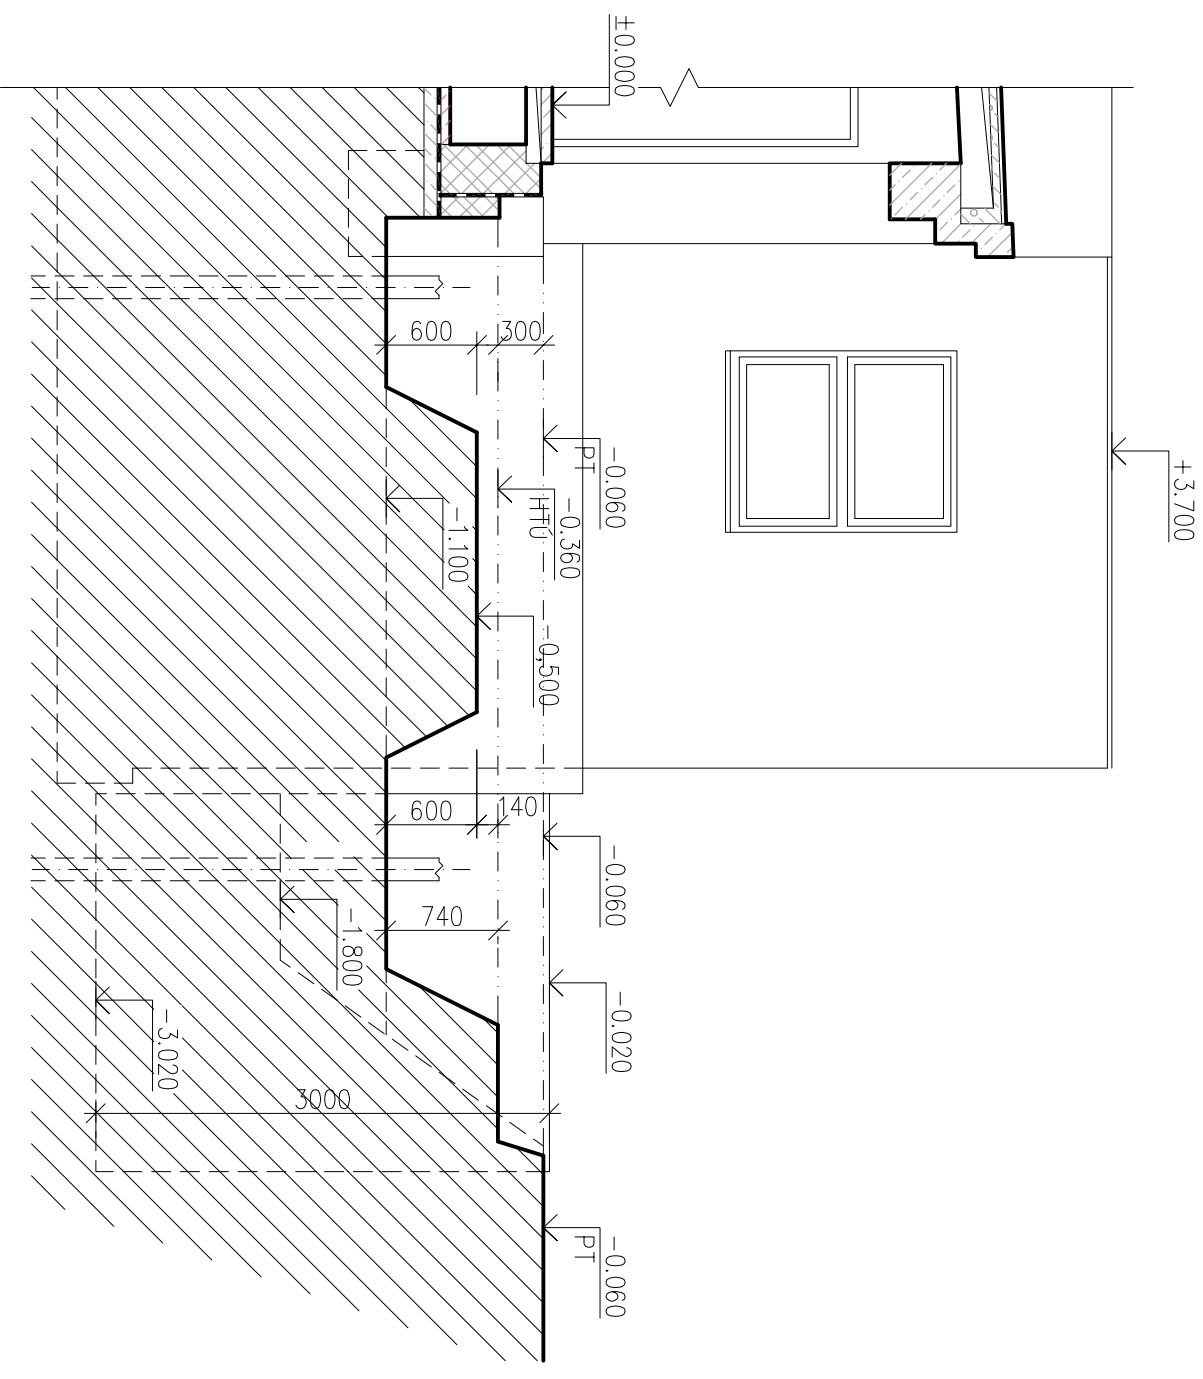

Výškový systém místní

PROJEKTANT	VYPRACOVAL	KONTROLOVAL	
INVESTOR: Město Chrudim, Resselovo náměstí 77, 537 16 Chrudim IČO: 00270211			
MÍSTO STAVBY: MŠ Strojářů 846, Chrudim 537 01			
Snížení energetické náročnosti budovy MŠ Strojářů, Chrudim			
SO 01 – Hospodářský objekt			
D – Dokumentace objektu			
D.1.1 – Stavebně architektonická část			
PŘÍSTAVBA – VÝKOPY			
ČÁST DOK. 01-D.1.1		ČÍSLO VÝKRESU 121	