


Legenda:

- KL5** Stávající keramický kombinovaný klozet, vodorovný odpad, rohový ventil DN 15
- KL8** Stávající keramický kombinovaný klozet, svislý odpad, rohový ventil DN 15 – demontovat
- Us1** Stávající keramické umyvadlo š=500 mm, sifon DN 40, 2x rohový ventil DN 15, demontáž stojánkové pákové baterie
- Us3** Stávající keramické umyvadlo š=500 mm, sifon DN 40, nástěnná páková baterie – demontovat
- Vs1** Stávající závěsná výfuka, nástěnná páková baterie – demontovat
- Hs2** Stávající nástěnný hydrant D25 s tvarově stálou hadicí – demontovat

- Demontáž stávajícího plastového potrubí studené vody
- Demontáž stávajícího plastového potrubí teplé vody
- Stávající plastové potrubí studené vody
- Stávající plastové potrubí teplé vody
- Trasa přípojovacího potrubí některých zařizovacích předmětů je nám neznámá
- Přesná trasa potrubí se zjistí až jeho odkrytím
- Demontovány budou všechny stávající rozvody, které se budou křížit s nově navrženými rozvody

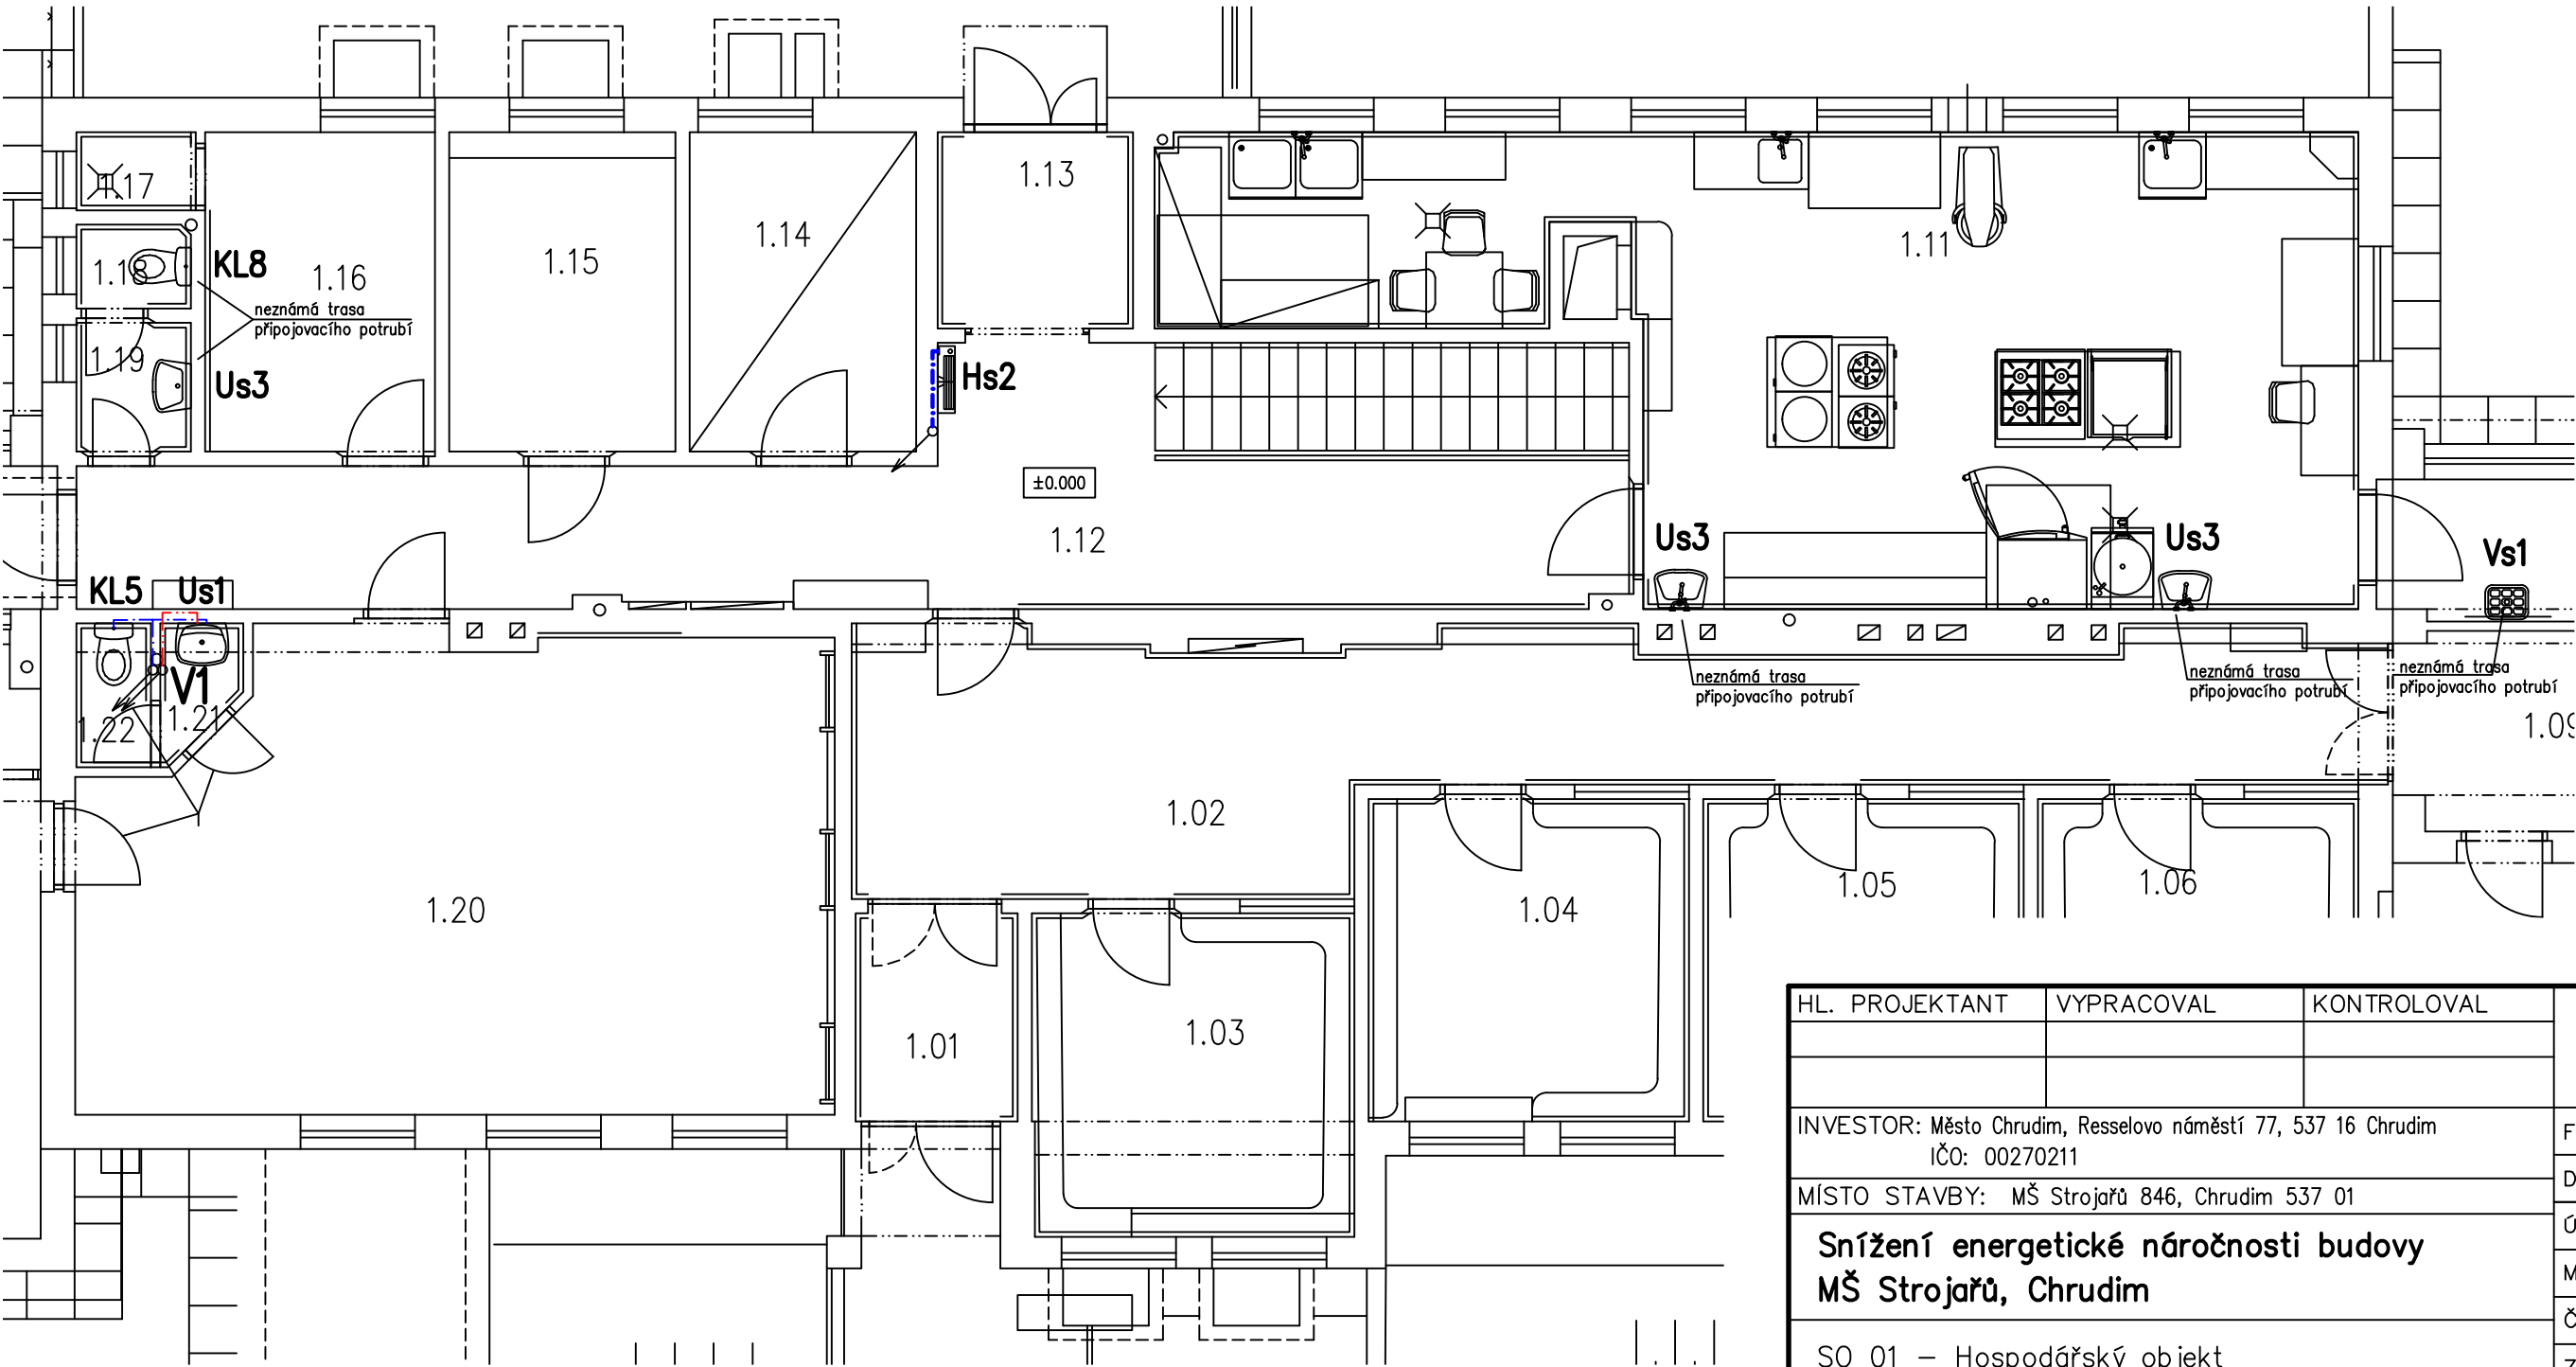


Číslo	Jméno
1.01	ZÁDVEŘÍ
1.02	CHODBA
1.03	ŠATNA–ŽÁCI
1.04	ŠATNA–ŽÁCI
1.05	ŠATNA–ŽÁCI
1.06	ŠATNA–ŽÁCI
1.07	PODATELNA
1.08	ŘEDITELNA
1.09	CHODBA
1.10	CHODBA
1.11	KUCHYŇ
1.12	CHODBA
1.13	ZÁDVEŘÍ
1.14	SUCHÝ SKLAD POTRAVIN
1.15	ŠATNA UČITELKY
1.16	ŠATNA KUCHYNĚ
1.17	SPRCHA
1.18	WC–KUCHYŇ
1.19	WC PŘEDSÍN–KUCHYŇ
1.20	TĚLOCVČNA
1.21	WC PŘEDSÍN
1.22	WC
1.23	HERNA
1.24	SKLAD POMŮCEK
1.25	CHODBA

HL. PROJEKTANT	VYPRACOVAL	KONTROLOVAL		
INVESTOR: Město Chrudim, Resselovo náměstí 77, 537 16 Chrudim IČO: 00270211			FORMÁT	2 A4
MÍSTO STAVBY: MŠ Strojařů 846, Chrudim 537 01			DATUM	02.2022
Snížení energetické náročnosti budovy MŠ Strojařů, Chrudim			ÚČEL	DPS
SO 01 – Hospodářský objekt			MĚŘÍTKO	1:75
D – Dokumentace objektu D.1.4.1 – Zdravotně technické instalace			Č.ZAKÁZKY	1395/06/2021
STÁVAJÍCÍ STAV – PŮDORYS 1.NP			ZMĚNA č.	
			ČÍSLO KOPIE	
			ČÁST DOK.	ČÍSLO VÝKRESU
			S0–01–D.1.4.1	SS2

Legenda:

- KL5** Stávající keramický kombinovaný klozet, vodorovný odpad, rohový ventil DN 15
- KL8** Stávající keramický kombinovaný klozet, svislý odpad, rohový ventil DN 15 – demontovat
- Us1** Stávající keramické umyvadlo š=500 mm, sifon DN 40, 2x rohový ventil DN 15, demontáž stojánkové pákové baterie
- Us3** Stávající keramické umyvadlo š=500 mm, sifon DN 40, nástěnná páková baterie – demontovat
- Vs1** Stávající závěsná výfuka, nástěnná páková baterie – demontovat
- Hs2** Stávající nástěnný hydrant D25 s tvarově stálou hadicí – demontovat

- Demontáž stávajícího plastového potrubí studené vody
- Demontáž stávajícího plastového potrubí teplé vody
- Stávající plastové potrubí studené vody
- Stávající plastové potrubí teplé vody
- Trasa přípojovacího potrubí některých zařizovacích předmětů je nám neznámá
- Přesná trasa potrubí se zjistí až jeho odkrytím
- Demontovány budou všechny stávající rozvody, které se budou křížit s nově navrženými rozvody

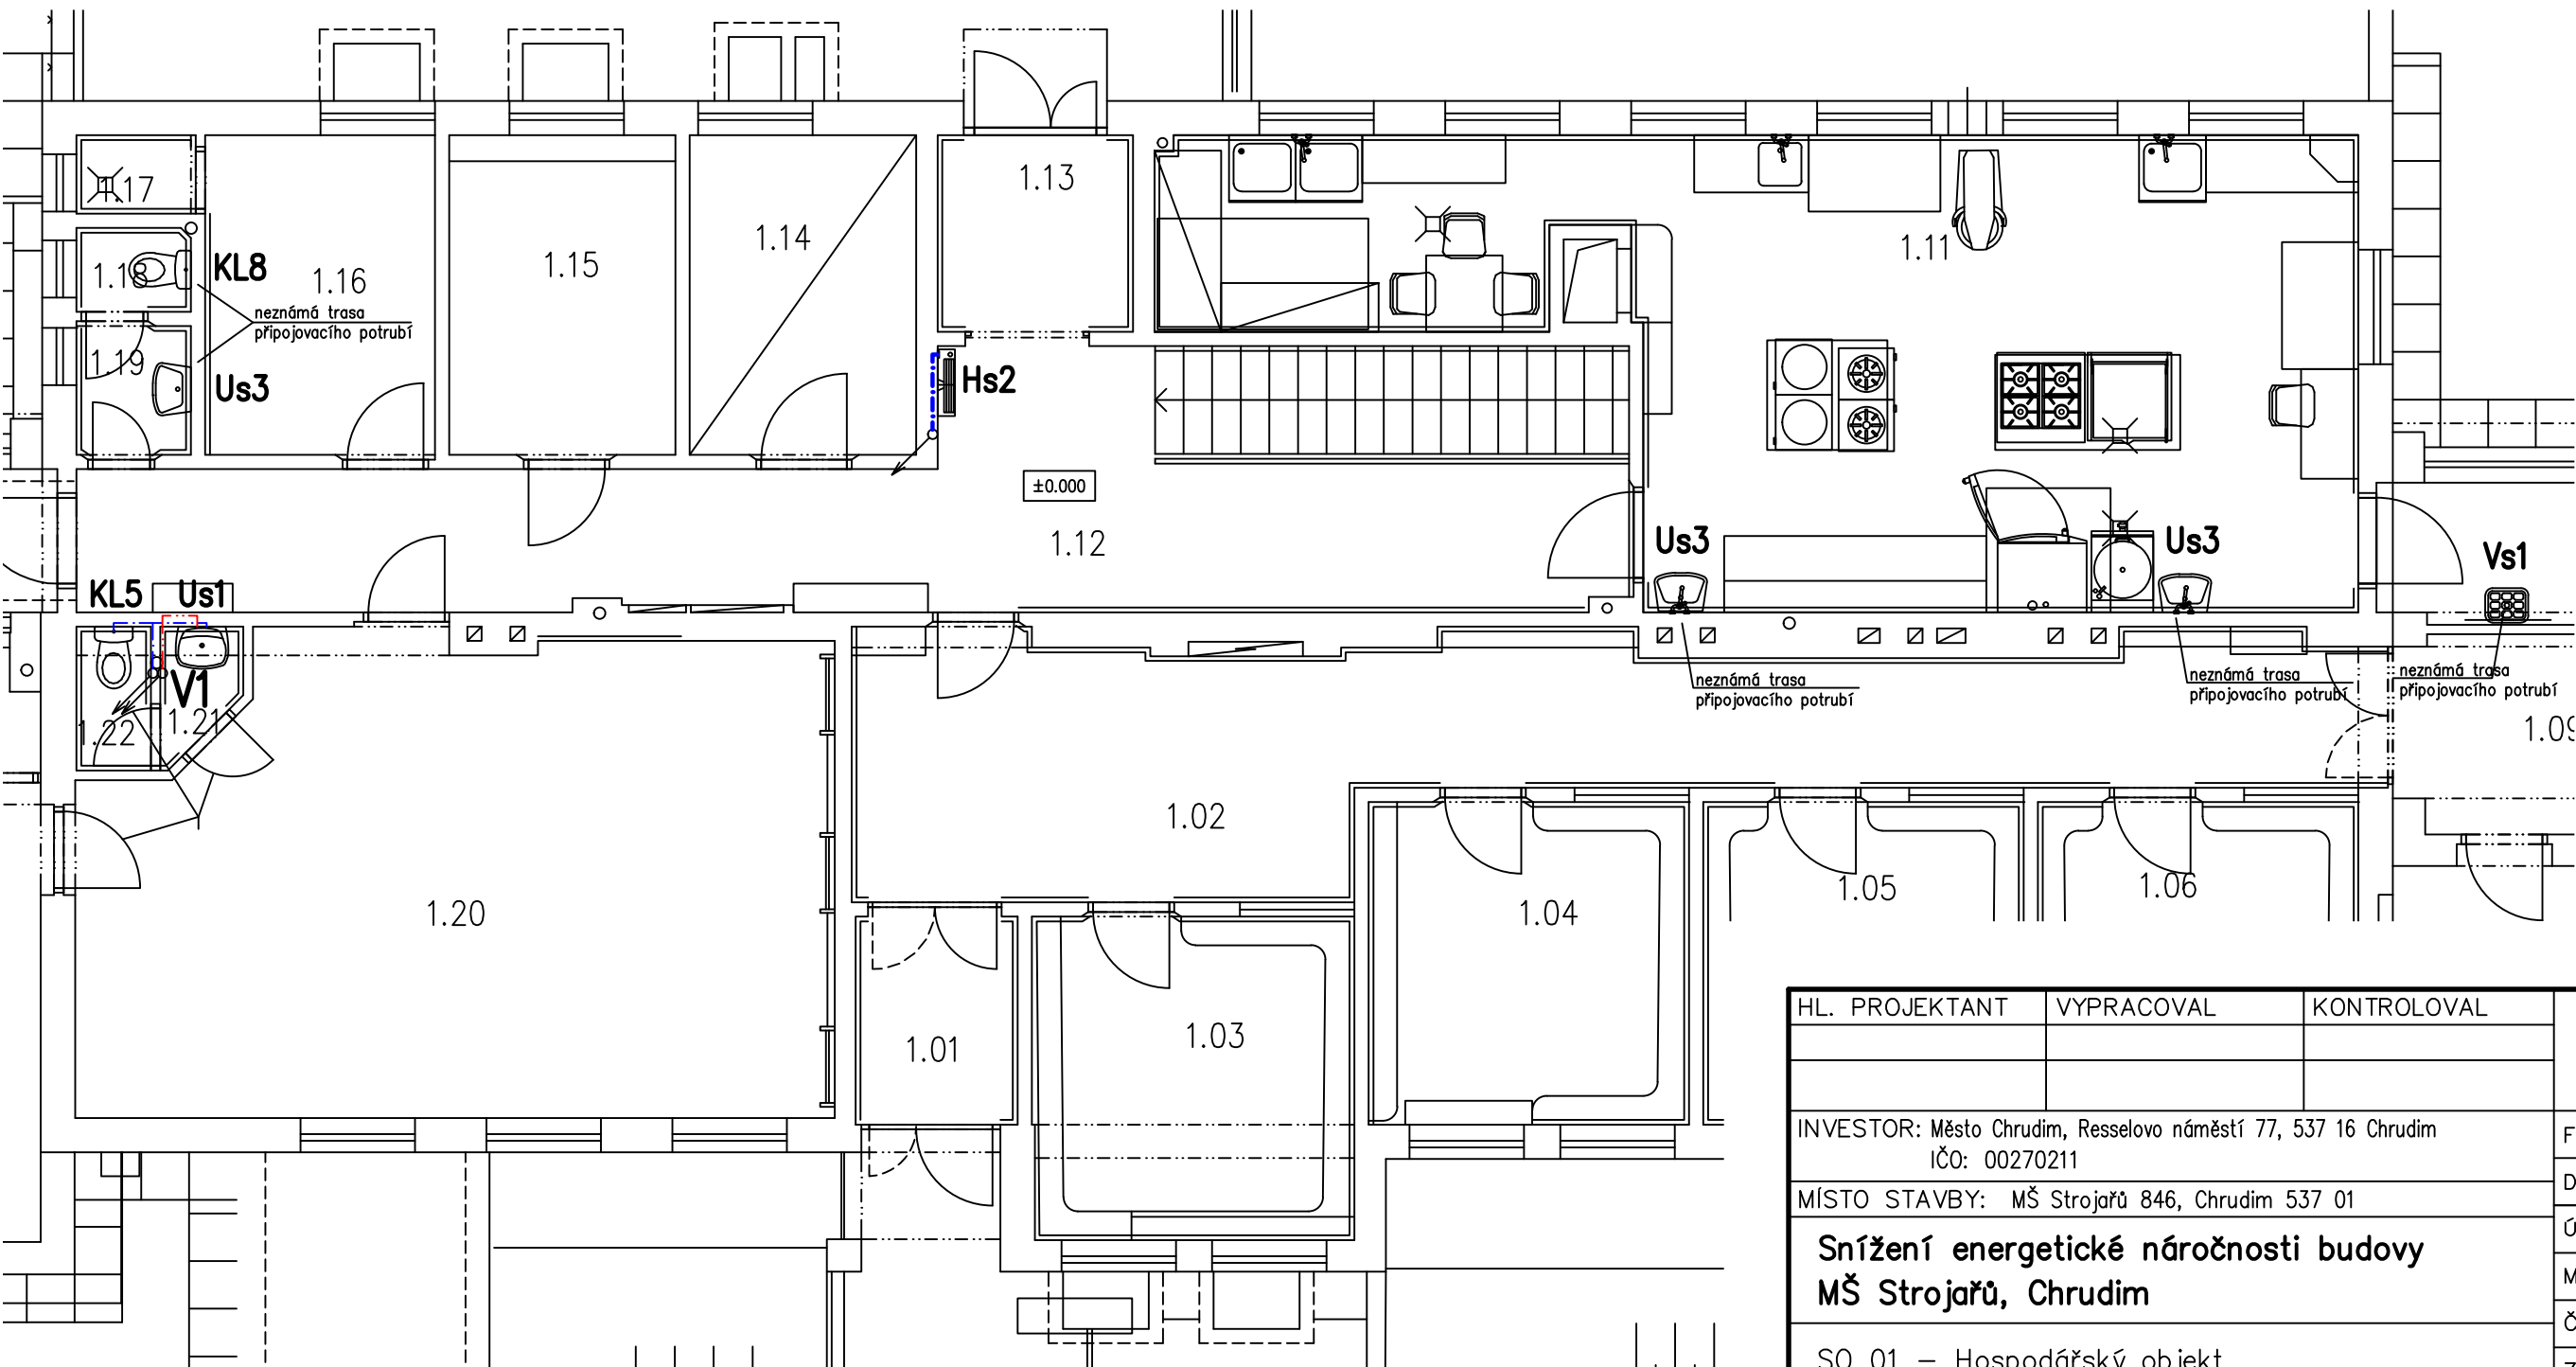

Číslo	Jméno
1.01	ZÁDVEŘÍ
1.02	CHODBA
1.03	ŠATNA–ŽÁCI
1.04	ŠATNA–ŽÁCI
1.05	ŠATNA–ŽÁCI
1.06	ŠATNA–ŽÁCI
1.07	PODATELNA
1.08	ŘEDITELNA
1.09	CHODBA
1.10	CHODBA
1.11	KUCHYŇ
1.12	CHODBA
1.13	ZÁDVEŘÍ
1.14	SUCHÝ SKLAD POTRAVIN
1.15	ŠATNA UČITELKY
1.16	ŠATNA KUCHYNĚ
1.17	SPRCHA
1.18	WC–KUCHYŇ
1.19	WC PŘEDSÍN–KUCHYŇ
1.20	TĚLOCVČNA
1.21	WC PŘEDSÍN
1.22	WC
1.23	HERNA
1.24	SKLAD POMŮCEK
1.25	CHODBA

HL. PROJEKTANT	VYPRACOVAL	KONTROLOVAL		
INVESTOR: Město Chrudim, Resselovo náměstí 77, 537 16 Chrudim IČO: 00270211			FORMÁT	2 A4
MÍSTO STAVBY: MŠ Strojařů 846, Chrudim 537 01			DATUM	02.2022
Snížení energetické náročnosti budovy MŠ Strojařů, Chrudim			ÚČEL	DPS
SO 01 – Hospodářský objekt			MĚŘÍTKO	1:75
D – Dokumentace objektu D.1.4.1 – Zdravotně technické instalace			Č.ZAKÁZKY	1395/06/2021
STÁVAJÍCÍ STAV – PŮDORYS 1.NP			ZMĚNA č.	
			ČÍSLO KOPIE	
			ČÁST DOK.	ČÍSLO VÝKRESU
			S0–01–D.1.4.1	SS2