



ŘEZ

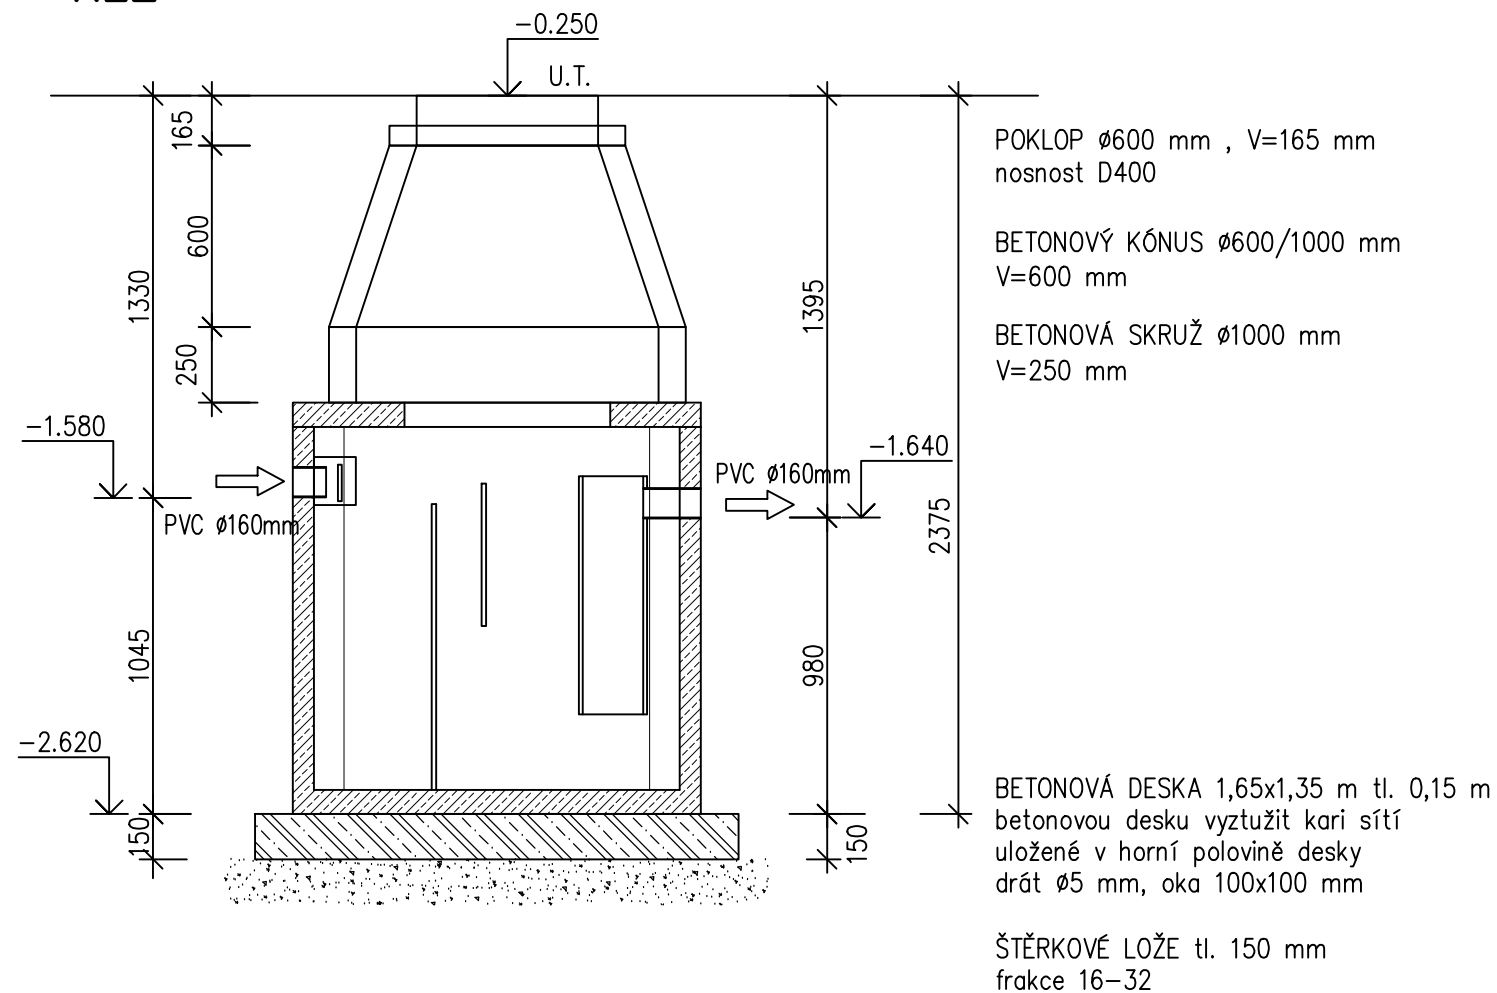

PŮDORYS

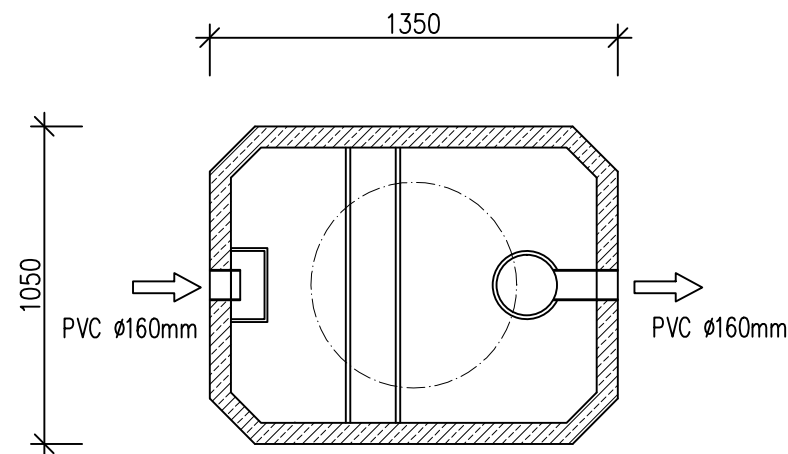

PŘEDPOKLÁDANÁ HMOTNOST 1,52 t

HL. PROJEKTANT	VYPRACOVAL		
.	.		.
			.
INVESTOR: Město Chrudim, Resselovo náměstí 77, 537 16 Chrudim IČO: 00270211		FORMÁT	1 A4
MÍSTO STAVBY: MŠ Strojářů 846, Chrudim 537 01		DATUM	02/2022
Snížení energetické náročnosti budovy MŠ Strojářů, Chrudim		ÚČEL	DPS
		MĚŘÍTKO	1:25
		Č.ZAKÁZKY	1395/06/2021
SO 01 – Hospodářský objekt		ZMĚNA č.	
D – Dokumentace objektu D.1.4.1 – Zdravotně technické instalace		ČÍSLO KOPIE	
KANALIZACE – VZOROVÉ ULOŽENÍ LAPÁKU TUKŮ		ČÁST DOK. SO-01-D.1.4.1	ČÍSLO VÝKRESU K10