


RS KOMBI – MODUL 100

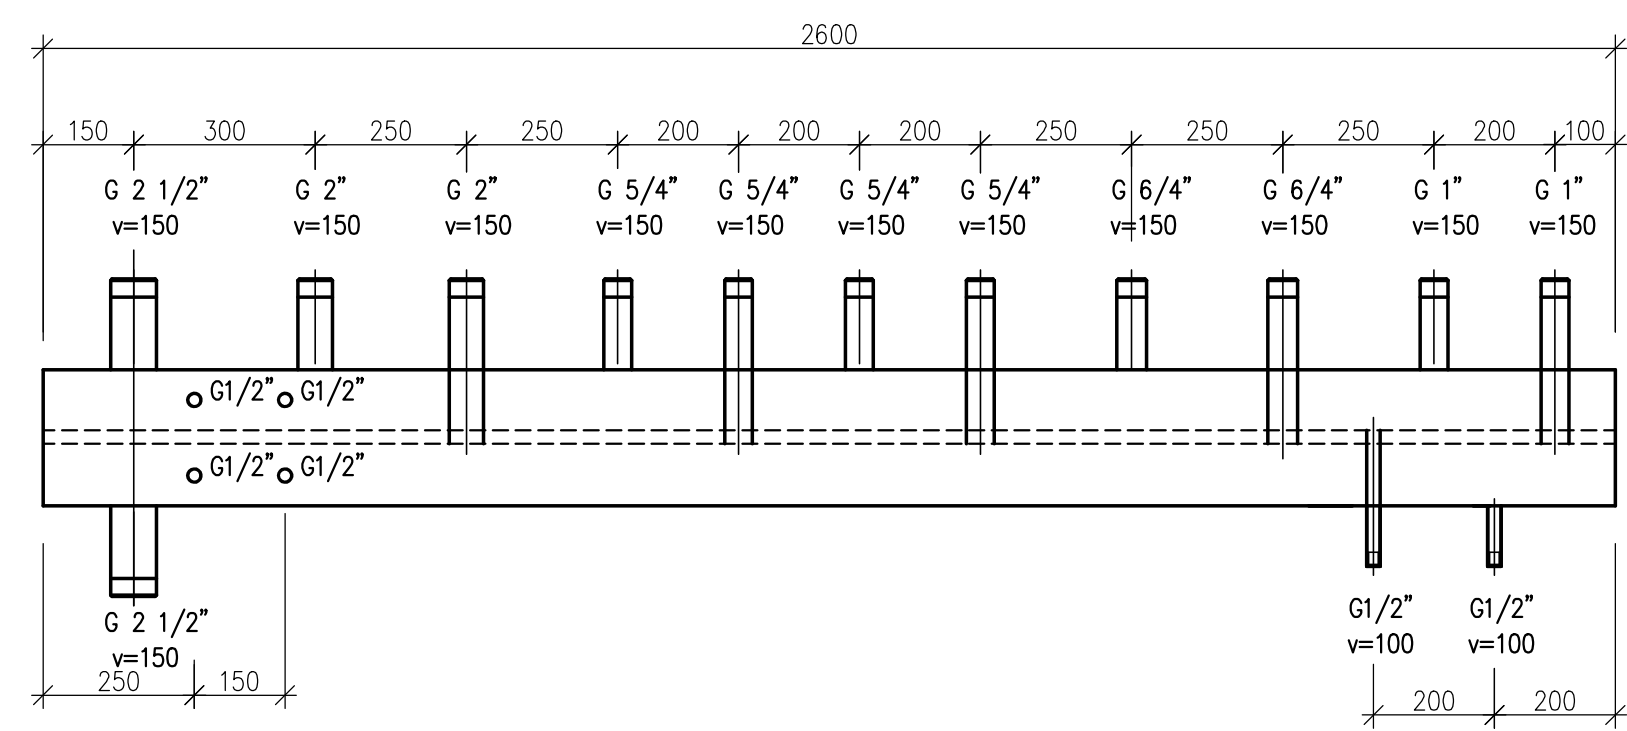

ROZDĚLOVAČE PROVÉST S IZOLAČNÍ VRSTVOU MEZI KOMORAMI

PROJEKTANT	VYPRACOVAL	KONTROLOVAL	PK Interklíma s.r.o. Dražkovice 108, 533 33 Pardubice	
INVESTOR: Město Chrudim, Resselovo náměstí 77, 537 16 Chrudim IČO: 00270211			FORMÁT	2x A4
MÍSTO STAVBY: MŠ Strojářů 846, Chrudim 537 01			DATUM	02.2022
Snížení energetické náročnosti budovy MŠ Strojářů, Chrudim			ÚČEL	DPS
			MĚŘITKO	NEMÁ
SO 01 – Hospodářský objekt			Č.ZAKÁZKY	1395/06/2021
D – Dokumentace objektu D.1.4.4 – Ústřední vytápění			ZMĚNA č.	
ROZMĚROVÝ NÁČRTEK RS KOMBI			ČÍSLO KOPIE	
			ČÁST DOK. SO-01-D.1.4	ČÍSLO VÝKRESU 406