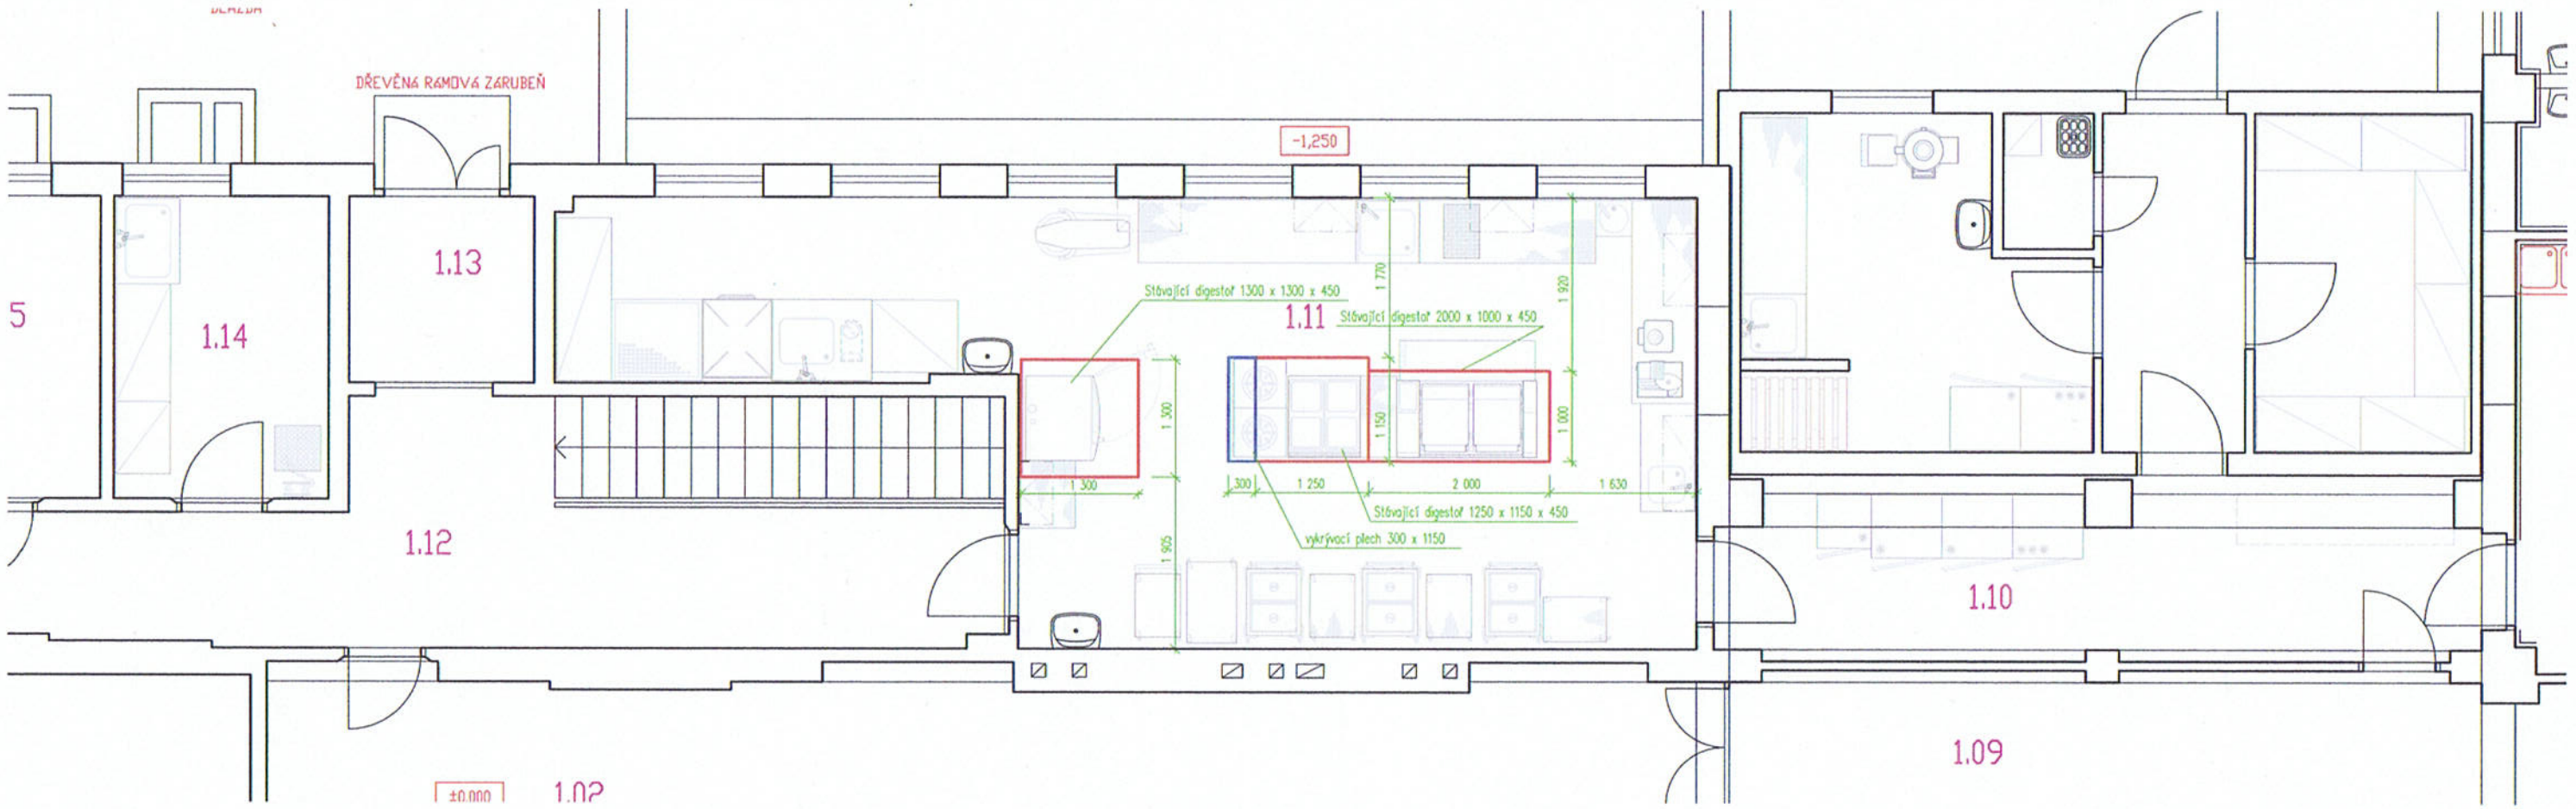

Poznámka:

– dodavatel gastro v předstihu dodá digestoře, v rámci dodávky vzduchotechniky budou digestoře zavěšeny.
Dodací doba digestoří min. 3 týdny

UPOZORNĚNÍ – Všechna práva vyhrazena
Dokumentaci lze používat až po její finanční úhradě. Výkres či část dokumentace může být kopírován a nebo jiným způsobem poskytována a rozšiřována pouze po předchozím písemném souhlasu autora(dle zákona č. 121/2000 sb.). Porušení bude stíháno v souladu s platnými zákony ČR o Ochraně autorských práv.

Zodpovědný proj.:	Vypracoval:	Kreslil:

TeS, spol. s r.o. Chotěboř
Technologie stravování
tel: 569 621 368, 604 861 681

Místo:	Chrudim
Investor:	
Akce:	**MŠ Strojařů Chrudim**
Název části:	**Technologický projekt stravovacího provozu**
Název výkresu:	**Zadání požadavků na profese - vzduchotechnika**
Formát A4:	A2
Datum:	17.12.2021
Stupeň:	PD
Kótování v :	mm
Měřítko:	**1 : 50**
Číslo výkresu:	**08**