


STŘEŠNÍ FÓLIE PVC-P 1,5mm  
NETKANÁ SKELNÁ TEXTÍLIE  
SOUVRSTVÍ ASF. PÁSŮ 10mm  
BETONOVÁ VRSTVA 40mm  
ASFALTOVÝ PÁS 3mm  
EPS 50mm  
SPÁDOVÝ ŠKVAROVÝ NÁSYP 220–300mm  
BETONOVÝ PANEL

STŘEŠNÍ FÓLIE PVC-P 1,5mm  
NETKANÁ SKELNÁ TEXTÍLIE  
SOUVRSTVÍ ASF. PÁSŮ 30mm  
POROBETON 50mm  
BETONOVÝ PANEL

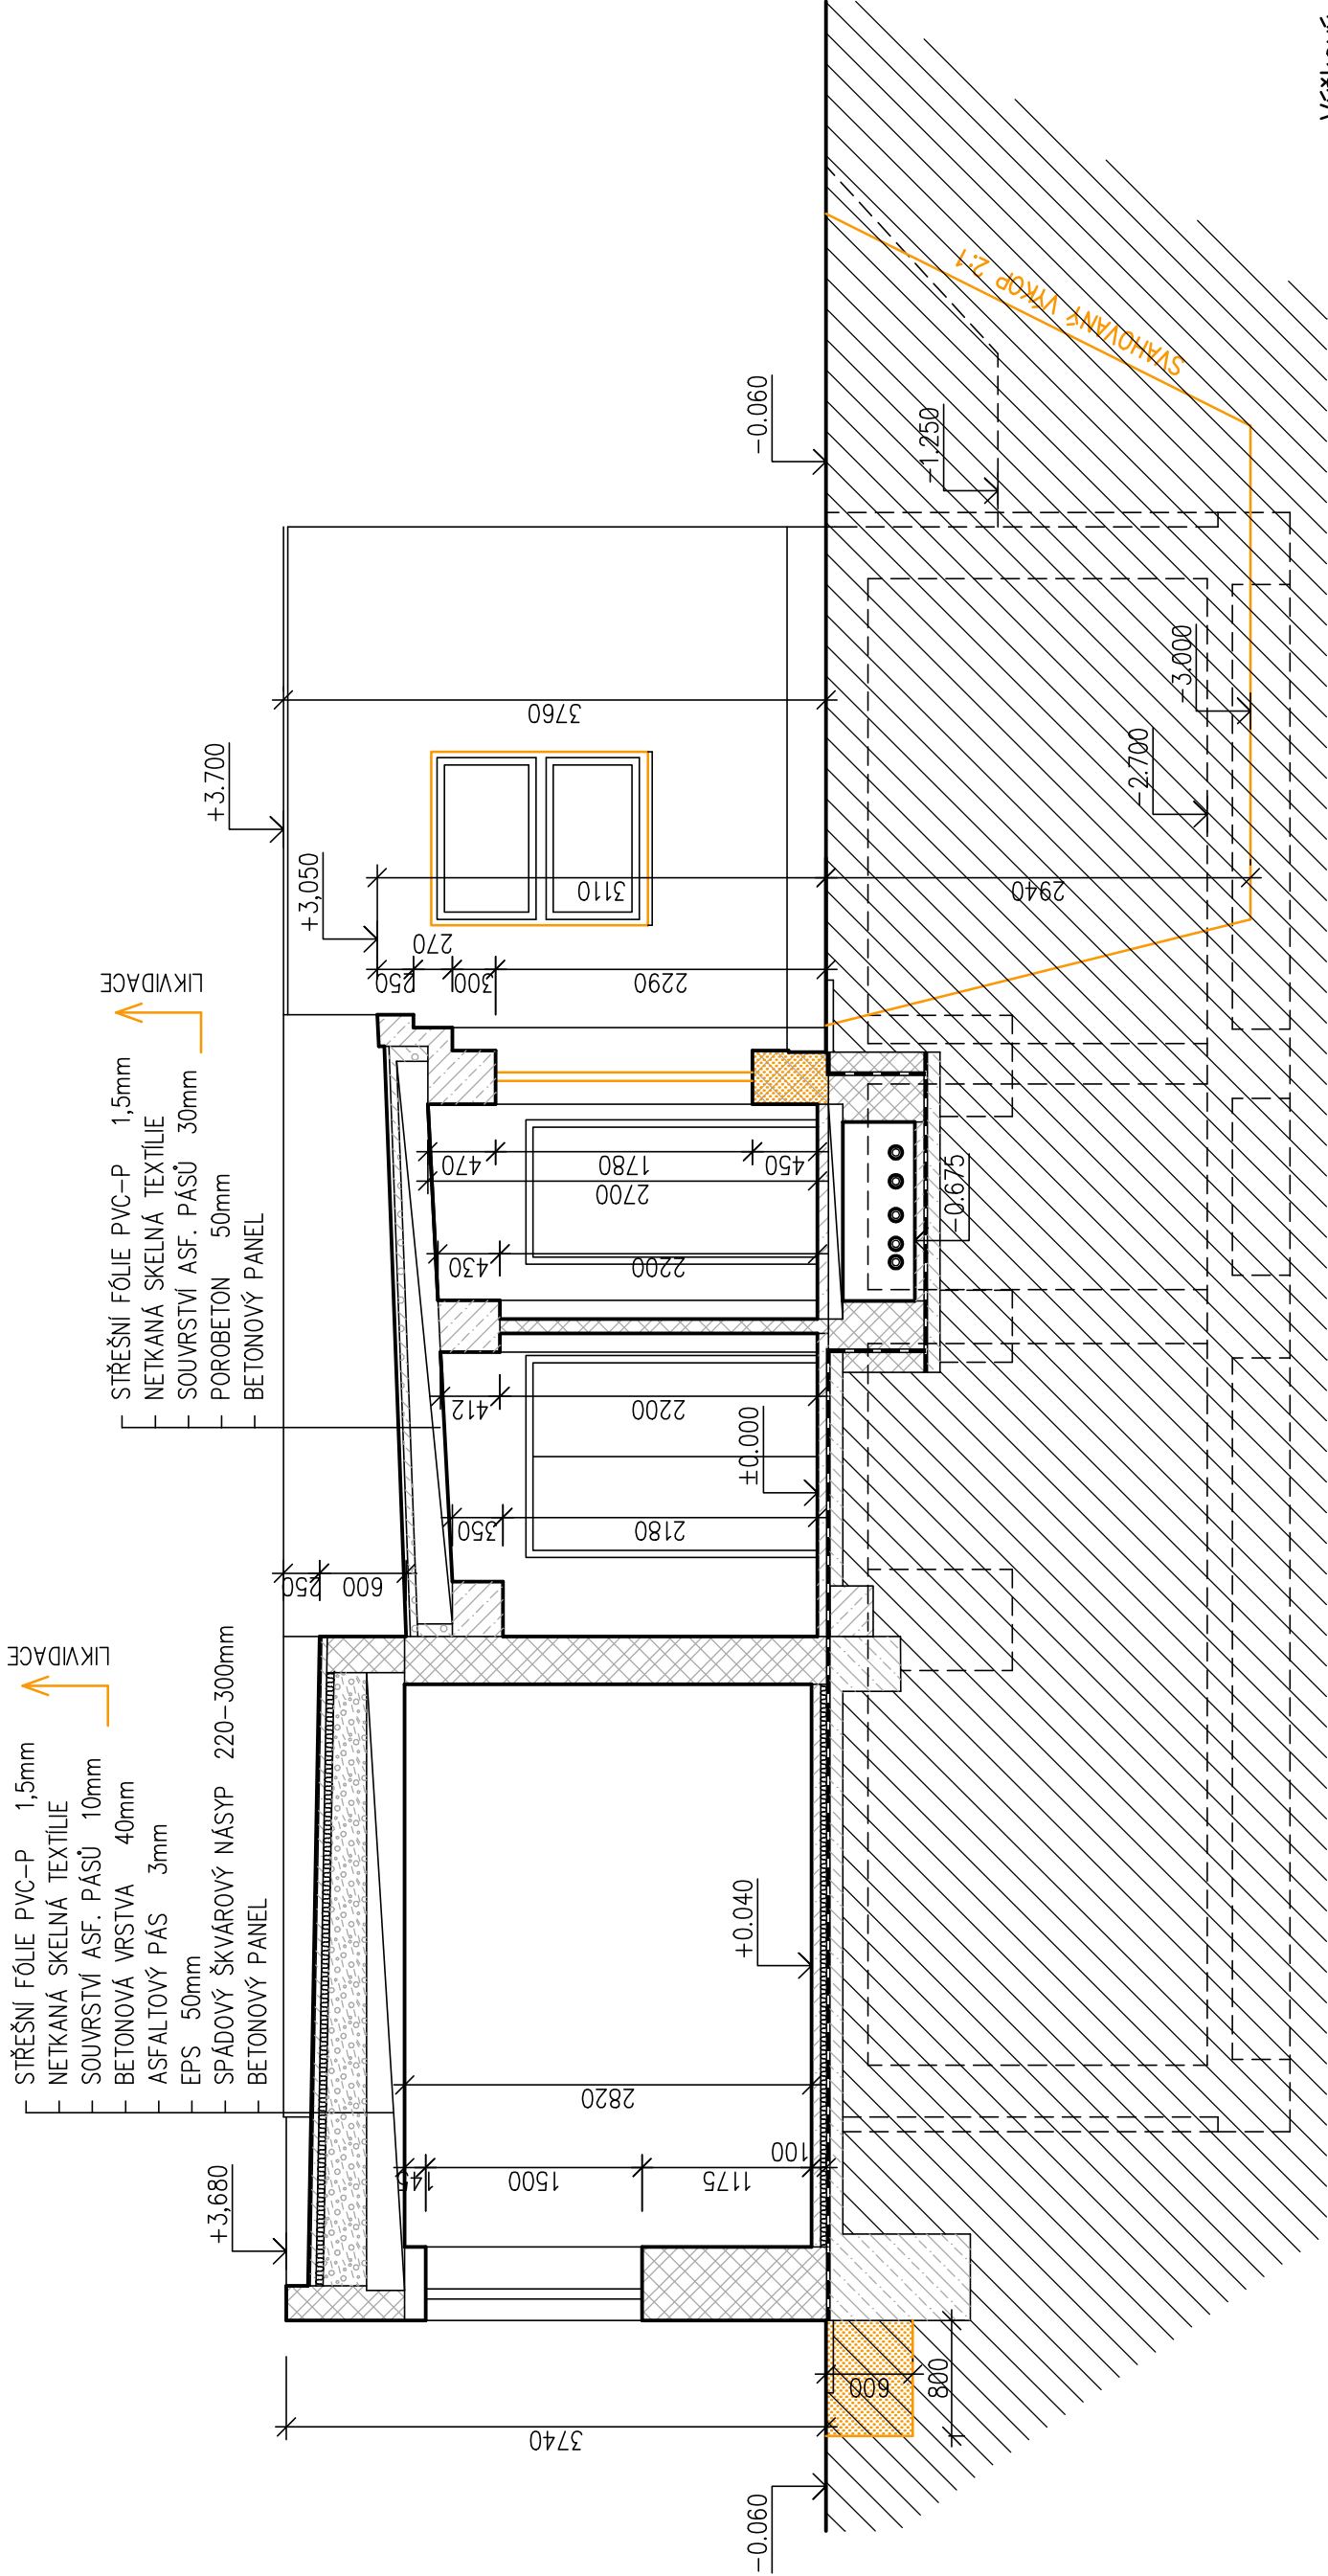

LEGENDA:

- ZDIVO CDK
- BETON
- BOURACÍ PRÁCE

- ZAKRESLENÍ TLOUŠŤEK KONSTRUKCÍ JE VČETNĚ OMÍTEK
- KÓTY OKEN SKLADEBNÉ
- POZNÁMKY K BOURACÍM PRACÍM VIZ VÝKRESY PŮDORYSŮ

Výškový systém místní

PROJEKTANT	VYPRACOVAL	KONTROLOVAL		
INVESTOR: Město Chrudim, Resselovo náměstí 77, 537 16 Chrudim IČO: 00270211			FORMÁT	2 A4
MÍSTO STAVBY: MŠ Strojářů 846, Chrudim 537 01			DATUM	10.2021
Snížení energetické náročnosti budovy MŠ Strojářů, Chrudim			ÚČEL	DPS
			MĚŘÍTKO	1:50
SO 01 – Hospodářský objekt			Č.ZAKÁZKY	1395/06/2021
			ZMĚNA č.	
D – Dokumentace objektu D.1.1 – Stavebně architektonická část			ČÍSLO KOPIE	
			ČÁST DOK.	ČÍSLO VÝKRESU
ŘEZ 3–3' – STÁVAJÍCÍ STAV			01–D.1.1	107