


Číslo	Jméno
L1.01	CHODBA
L1.02	SKLAD
L1.03	DENNÍ MÍSTNOST
L1.04	WC
L1.05	WC PŘEDSÍŇ
L1.06	ÚKLID
L1.07	UMÝVÁRNA, WC
L1.08	DEZINFEKCE
L1.09	ŠATNA
L1.10	PŘEDSÍŇ
L1.11	ZÁDVEŘÍ
L1.12	ŠATNA
L1.13	SKLAD Č. PRÁDLA
L1.14	CHODBA
L1.15	ZÁDVEŘÍ
L1.16	SKLAD Š. PRÁDLA

### Legenda:

- KL1** Stávající závěsný keramický klozet, rohový ventil DN 15
- KL2** Stávající závěsný keramický klozet, dětské provedení, rohový ventil DN 15
- Us1** Stávající keramické umyvadlo š=500 mm, sifon DN 40, 2x rohový ventil DN 15, stojánková páková baterie
- Us2** Stávající keramické umyvadlo š=400 mm, sifon DN 40, 2x rohový ventil DN 15, stojánková páková baterie
- DDs** Stávající dvojitý nerezový dřez, 2x dřezový sifon DN 40, stojánková dřezová páková baterie DN 15
- Vs** Stávající závěsná výlevka se splachovací nádržkou, nástěnná baterie, rohový ventil DN 15
- H** Stávající hydrant D25 ve výklenku ve zdi s tvarové stálou hadicí délky 30 m
- M** Stávající myčka nádobí, rohový ventil DN 15
- S2** Stávající sprchový kout + zástěna, sprchová vanička s odtokem DN 50, sprchová zápachová uzávěrka DN 50, podomítková sprchová baterie DN 15, ruční sprcha

- Nové plastové potrubí studené vody – viz technická zpráva
- Nové plastové potrubí teplé vody – viz technická zpráva
- Stávající plastové potrubí studené vody
- Stávající plastové potrubí teplé vody
- Stávající plastové potrubí cirkulace
- Stávající plastové potrubí požární vody

HL. PROJEKTANT	VYPRACOVAL	KONTROLOVAL		
INVESTOR: Město Chrudim, Resselovo náměstí 77, 537 16 Chrudim IČO: 00270211			FORMÁT	3 A4
MÍSTO STAVBY: MŠ Strojářů 846, Chrudim 537 01			DATUM	02.2022
Snížení energetické náročnosti budovy MŠ Strojářů, Chrudim			ÚČEL	DPS
			MĚŘÍTKO	1:50
SO 02 – Objekt MŠ – severní pavilon			Č.ZAKÁZKY	1395/06/2021
			ZMĚNA č.	
D – Dokumentace objektu D.1.4.1 – Zdravotně technické instalace			ČÍSLO KOPIE	
VODOVOD – PŮDORYS 1.NP			ČÁST DOK.	ČÍSLO VÝKRESU
			SO-02-D.1.4.1	V1

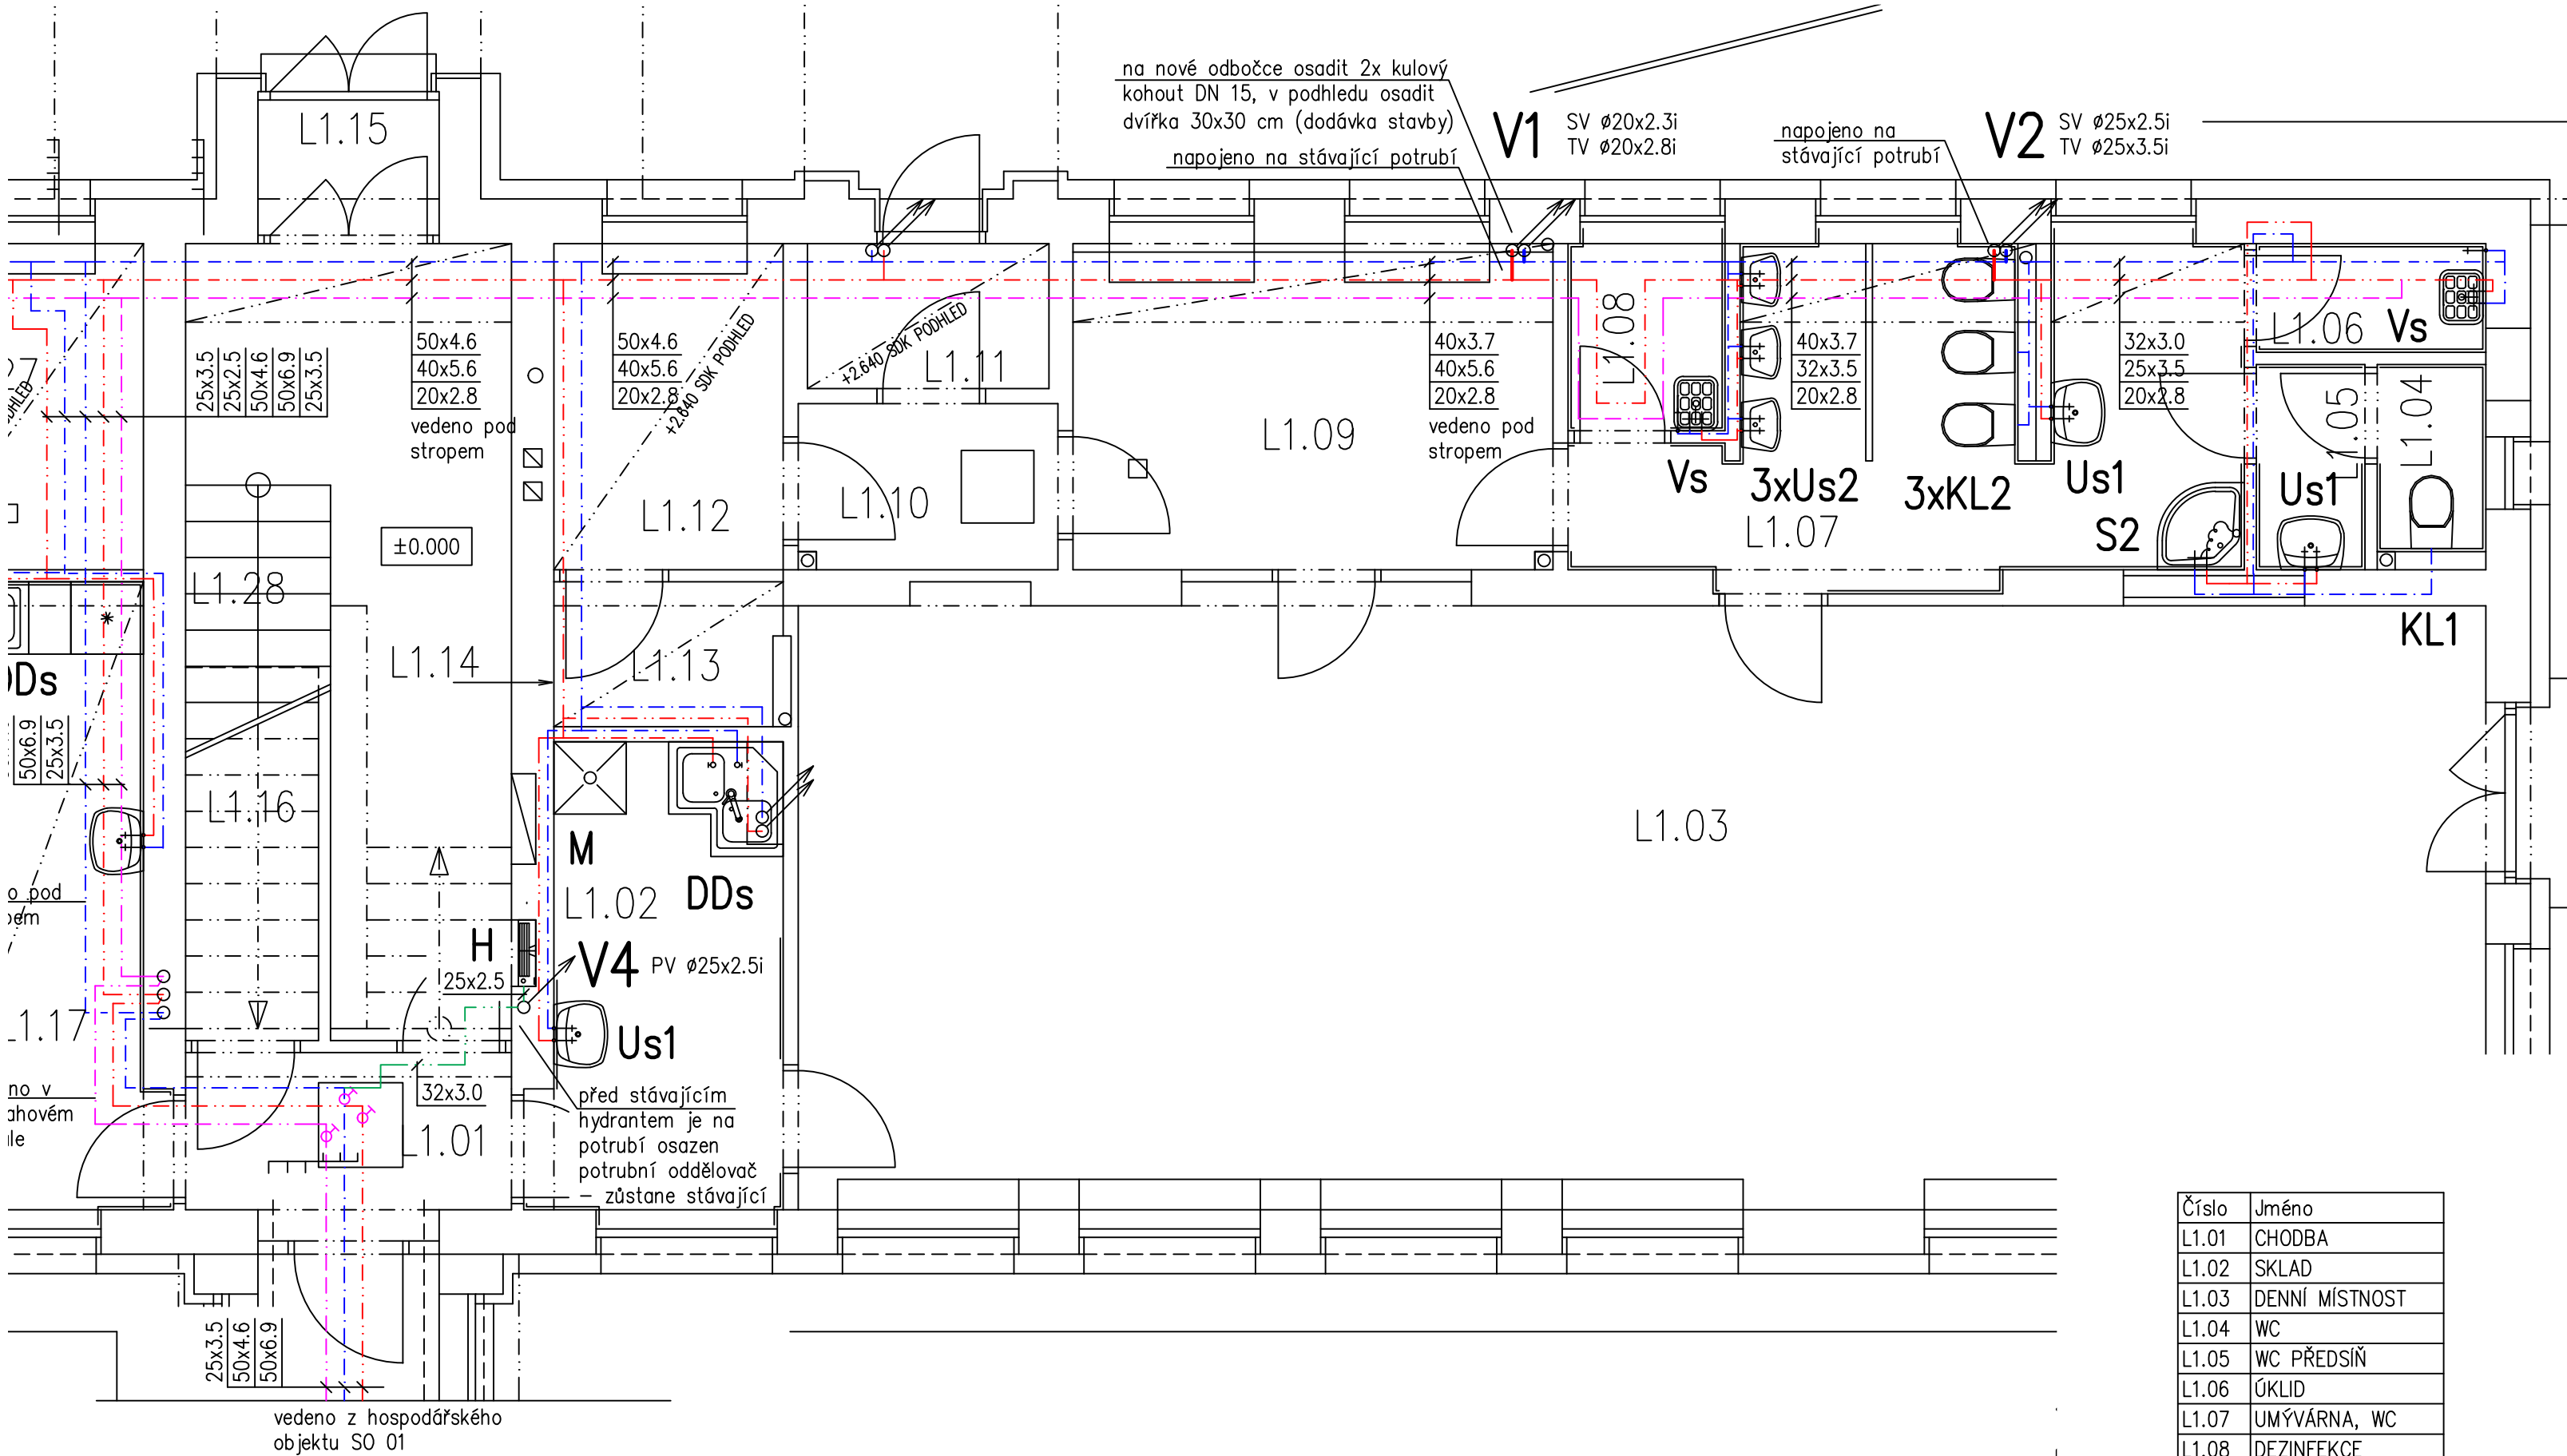

Číslo	Jméno
L1.01	CHODBA
L1.02	SKLAD
L1.03	DENNÍ MÍSTNOST
L1.04	WC
L1.05	WC PŘEDSÍŇ
L1.06	ÚKLID
L1.07	UMÝVÁRNA, WC
L1.08	DEZINFEKCE
L1.09	ŠATNA
L1.10	PŘEDSÍŇ
L1.11	ZÁDVEŘÍ
L1.12	ŠATNA
L1.13	SKLAD Č. PRÁDLA
L1.14	CHODBA
L1.15	ZÁDVEŘÍ
L1.16	SKLAD Š. PRÁDLA

### Legenda:

- KL1** Stávající závěsný keramický klozet, rohový ventil DN 15
- KL2** Stávající závěsný keramický klozet, dětské provedení, rohový ventil DN 15
- Us1** Stávající keramické umyvadlo š=500 mm, sifon DN 40, 2x rohový ventil DN 15, stojánková páková baterie
- Us2** Stávající keramické umyvadlo š=400 mm, sifon DN 40, 2x rohový ventil DN 15, stojánková páková baterie
- DDs** Stávající dvojitý nerezový dřez, 2x dřezový sifon DN 40, stojánková dřezová páková baterie DN 15
- Vs** Stávající závěsná výlevka se splachovací nádržkou, nástěnná baterie, rohový ventil DN 15
- H** Stávající hydrant D25 ve výklenku ve zdi s tvarové stálou hadicí délky 30 m
- M** Stávající myčka nádobí, rohový ventil DN 15
- S2** Stávající sprchový kout + zástěna, sprchová vanička s odtokem DN 50, sprchová zápachová uzávěrka DN 50, podomítková sprchová baterie DN 15, ruční sprcha

- Nové plastové potrubí studené vody – viz technická zpráva
- Nové plastové potrubí teplé vody – viz technická zpráva
- Stávající plastové potrubí studené vody
- Stávající plastové potrubí teplé vody
- Stávající plastové potrubí cirkulace
- Stávající plastové potrubí požární vody

HL. PROJEKTANT	VYPRACOVAL	KONTROLOVAL		
INVESTOR: Město Chrudim, Resselovo náměstí 77, 537 16 Chrudim IČO: 00270211			FORMÁT	3 A4
MÍSTO STAVBY: MŠ Strojářů 846, Chrudim 537 01			DATUM	02.2022
Snížení energetické náročnosti budovy MŠ Strojářů, Chrudim			ÚČEL	DPS
			MĚŘÍTKO	1:50
SO 02 – Objekt MŠ – severní pavilon			Č.ZAKÁZKY	1395/06/2021
			ZMĚNA č.	
D – Dokumentace objektu D.1.4.1 – Zdravotně technické instalace			ČÍSLO KOPIE	
VODOVOD – PŮDORYS 1.NP			ČÁST DOK.	ČÍSLO VÝKRESU
			SO-02-D.1.4.1	V1