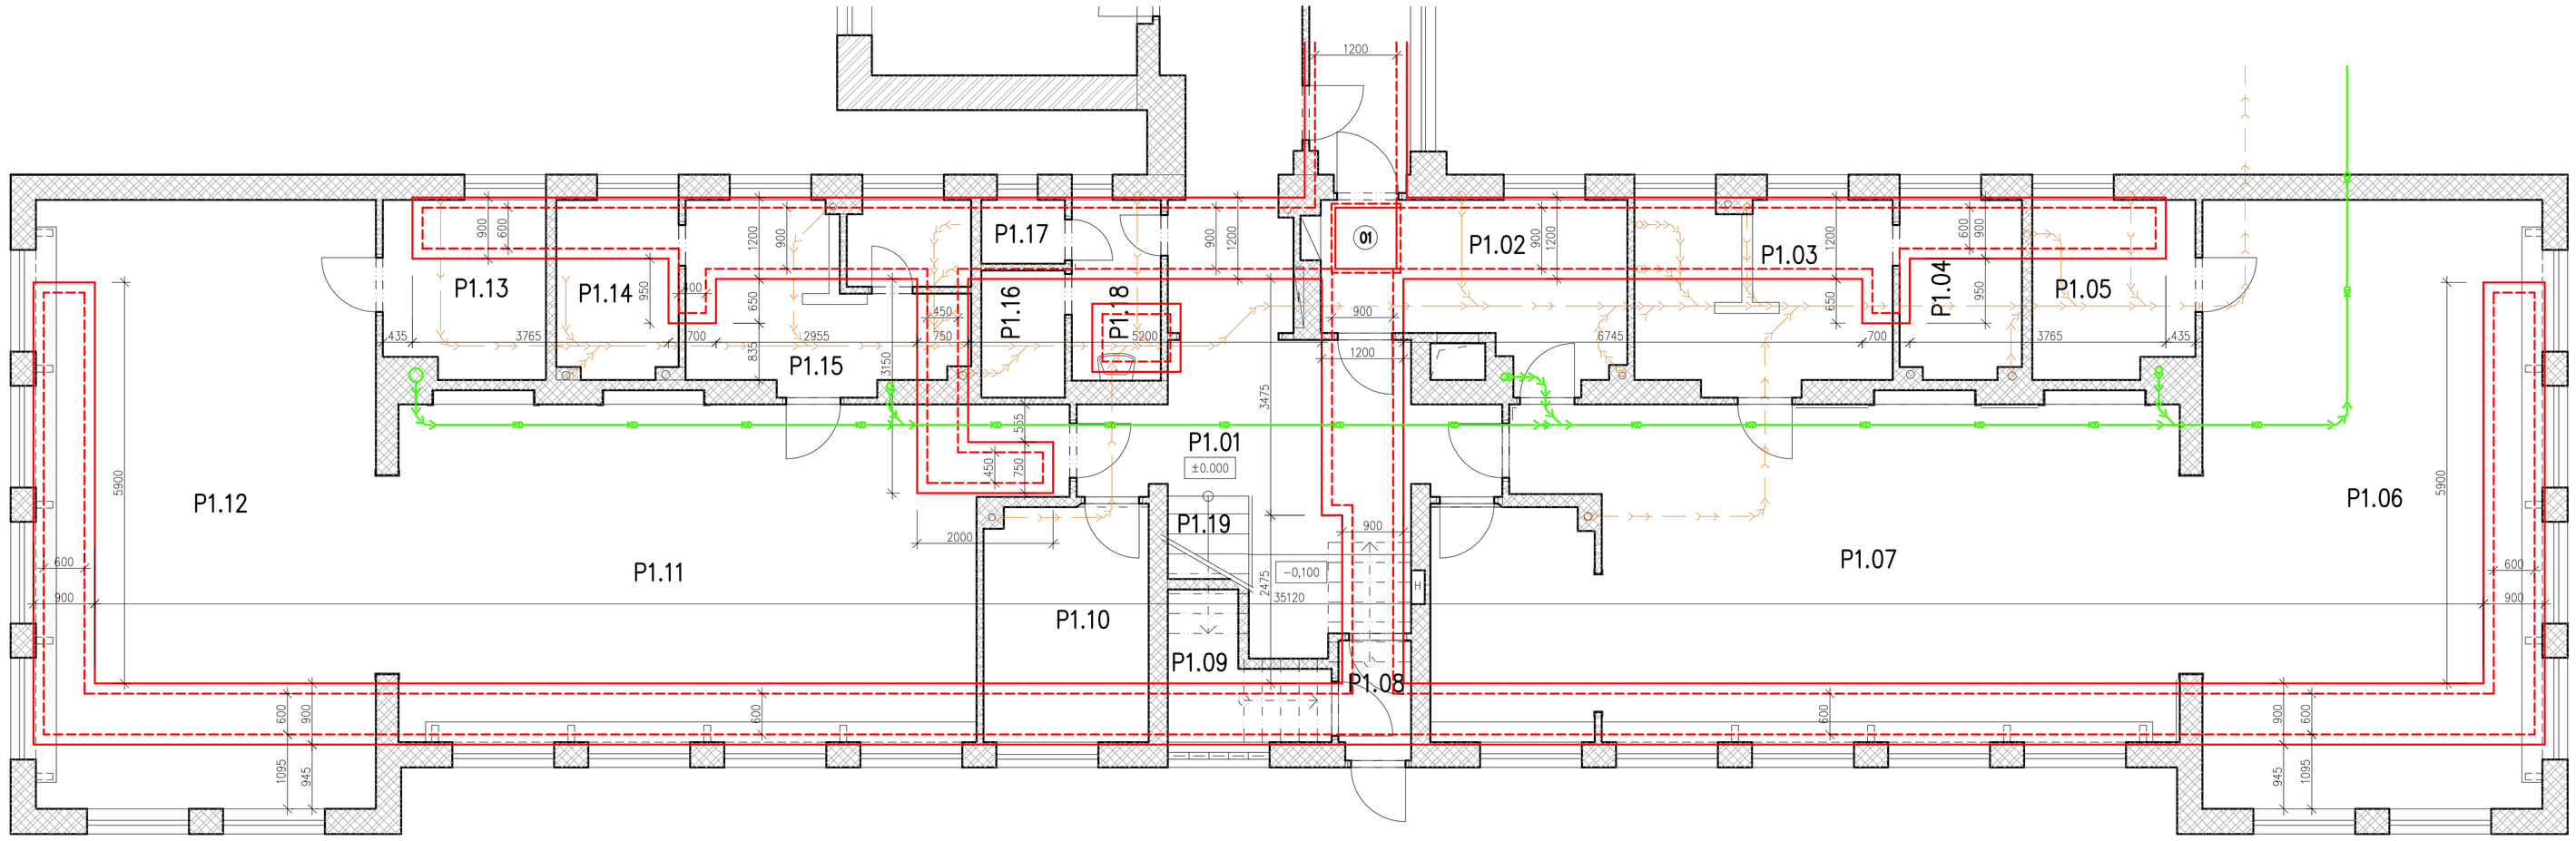

LEGENDA:

PODLAHOVÝ INSTALAČNÍ KANÁL KRYTÝ PZD DESKAMI

– PRO PROVEDENÍ NOVÝCH INSTALACÍ VODY A TOPENÍ BUDE STÁVAJÍCÍ KANÁL ODKRYT
PROJEKT PŘEDPOKLÁDÁ KOMPLETNÍ ROZEBRÁNÍ DESEK PZD, DESKY OČISTIT VČETNĚ BETONOVÉHO LOŽE
PROJEKT PŘEDPOKLÁDÁ 50% DESEK POUŽÍT ZPĚT A ZBÝVAJÍCÍ NAHRADIT NOVÝMI
PO PROVEDENÍ INSTALACÍ ULOŽIT DESKY ZPĚT DO LOŽE ZE ZAVLHLÉ BETONOVÉ SMĚSI
CELKOVÝ POČET DESEK: PZD 74/29/9 – 20ks
PZD 89/29/9 – 196ks
PZD 119/29/9 – 68ks

01 NA STÁVAJÍCÍ KANÁL OSADIT NOVÝ REVIZNÍ POKLOP SVĚTLOSTI 900x900mm
VODOTĚSNÝ, PLYNOTĚSNÝ POKLOP NOSNOSTI 1,5t, URČENÝ PRO ZADLÁŽDĚNÍ

NOVÁ DEŠŤOVÁ KANALIZACE
NOVÁ SPLAŠKOVÁ KANALIZACE
PODÉL TRASY PROVÉST OŘÍZNUTÍ A VYBOURÁNÍ PODKLADNÍHO BETONU A
RUČNÍ VÝKOP TRASY DLE POŽADAVKU ZTI
PO POLOŽENÍ POTRUBÍ A PÍSKOVÉM OBSYPU (PROVEDE PROFESE ZTI) PROVÉST
HUTNĚNÝ ZÁSYP RÝHY VÝKOPKEM A DOPLNĚNÍ PODLADNÍHO BETONU (C16/20)

Výškový systém místní

PROJEKTANT	VYPRACOVAL	KONTROLOVAL	

INVESTOR: Město Chrudim, Resslovo náměstí 77, 537 16 Chrudim
IČO: 00270211

MÍSTO STAVBY: MŠ Strojařů 846, Chrudim 537 01

Snížení energetické náročnosti budovy MŠ Strojařů, Chrudim

SO 03 – Objekt MŠ – jižní pavilon

D – Dokumentace objektu
D.1.1 – Stavebně architektonická část

INSTALAČNÍ KANÁL A VÝKOPY V PŘÍZEMÍ

FORMÁT	5 A4
DATUM	2.2022
ÚČEL	DPS
MĚŘÍTKO	1:50
Č.ZAKÁZKY	1395/06/2021
ZMĚNA č.	
ČÍSLO KOPIE	
ČÁST DOK.	ČÍSLO VÝKRESU
03–D.1.1	109