

Vývod	Přívod	Přepětřová ochrana	SO3 - 2NP	Rezerva	VZT	VZT	VZT	VZT	VZT	Venkovní žaluzie	Venkovní žaluzie	ZDROJ PŘÍSTUP
Číslo obvodu	013	200		202	203	204	205	206	207	208	209	210
Specifikace	RH		RP3		REK		REK		M4			


RP2 - Podružný rozvaděč

Typ rozvaděče : oceloplechový pod omítku
Krytí : IP 40 / IP 20
Napěťová soustava: 3 NPE 50Hz, 400 V TN-S
Požární klasifikace : EI 30DP1-S
Jmenovitý proud : I = 50 A
Směr vývodů : zadní strana
Ochrana před poruchou: Samočinným odpojením od zdroje ve stanoveném čase

Poznámka:


- 1) Na krycí panely uvnitř rozvodnice označit trvanlivým způsobem příslušnost obvodů k zařízením.
- 2) Pod krycími panely označit jednotlivé součásti dle dokumentace.
- 3) V pravém horním rohu označit rozvodnici nápisem RP2.
- 4) Neobsazené pozice v jednotlivých řadách rozvodnice zakrýt zaslepovacím pásem.

INVESTOR :		Město Chrudim, IČO: 00270211	
MÍSTO STAVBY:		MŠ Strojářů 846, Chrudim 537 01	
DATUM:		02/2022	STUPĚN DPS
Název akce : Snížení energetické náročnosti budovy MŠ Strojářů, Chrudim SO 03 - Objekt MŠ - jižní pavilon			
Část :		D 1.4.3 - ELEKTROINSTALACE	ČÁST VÝKRESU:
Výkres :		RP2 - Podružný rozvaděč	ČÍSLO VÝKRESU:
			1
			EL 05

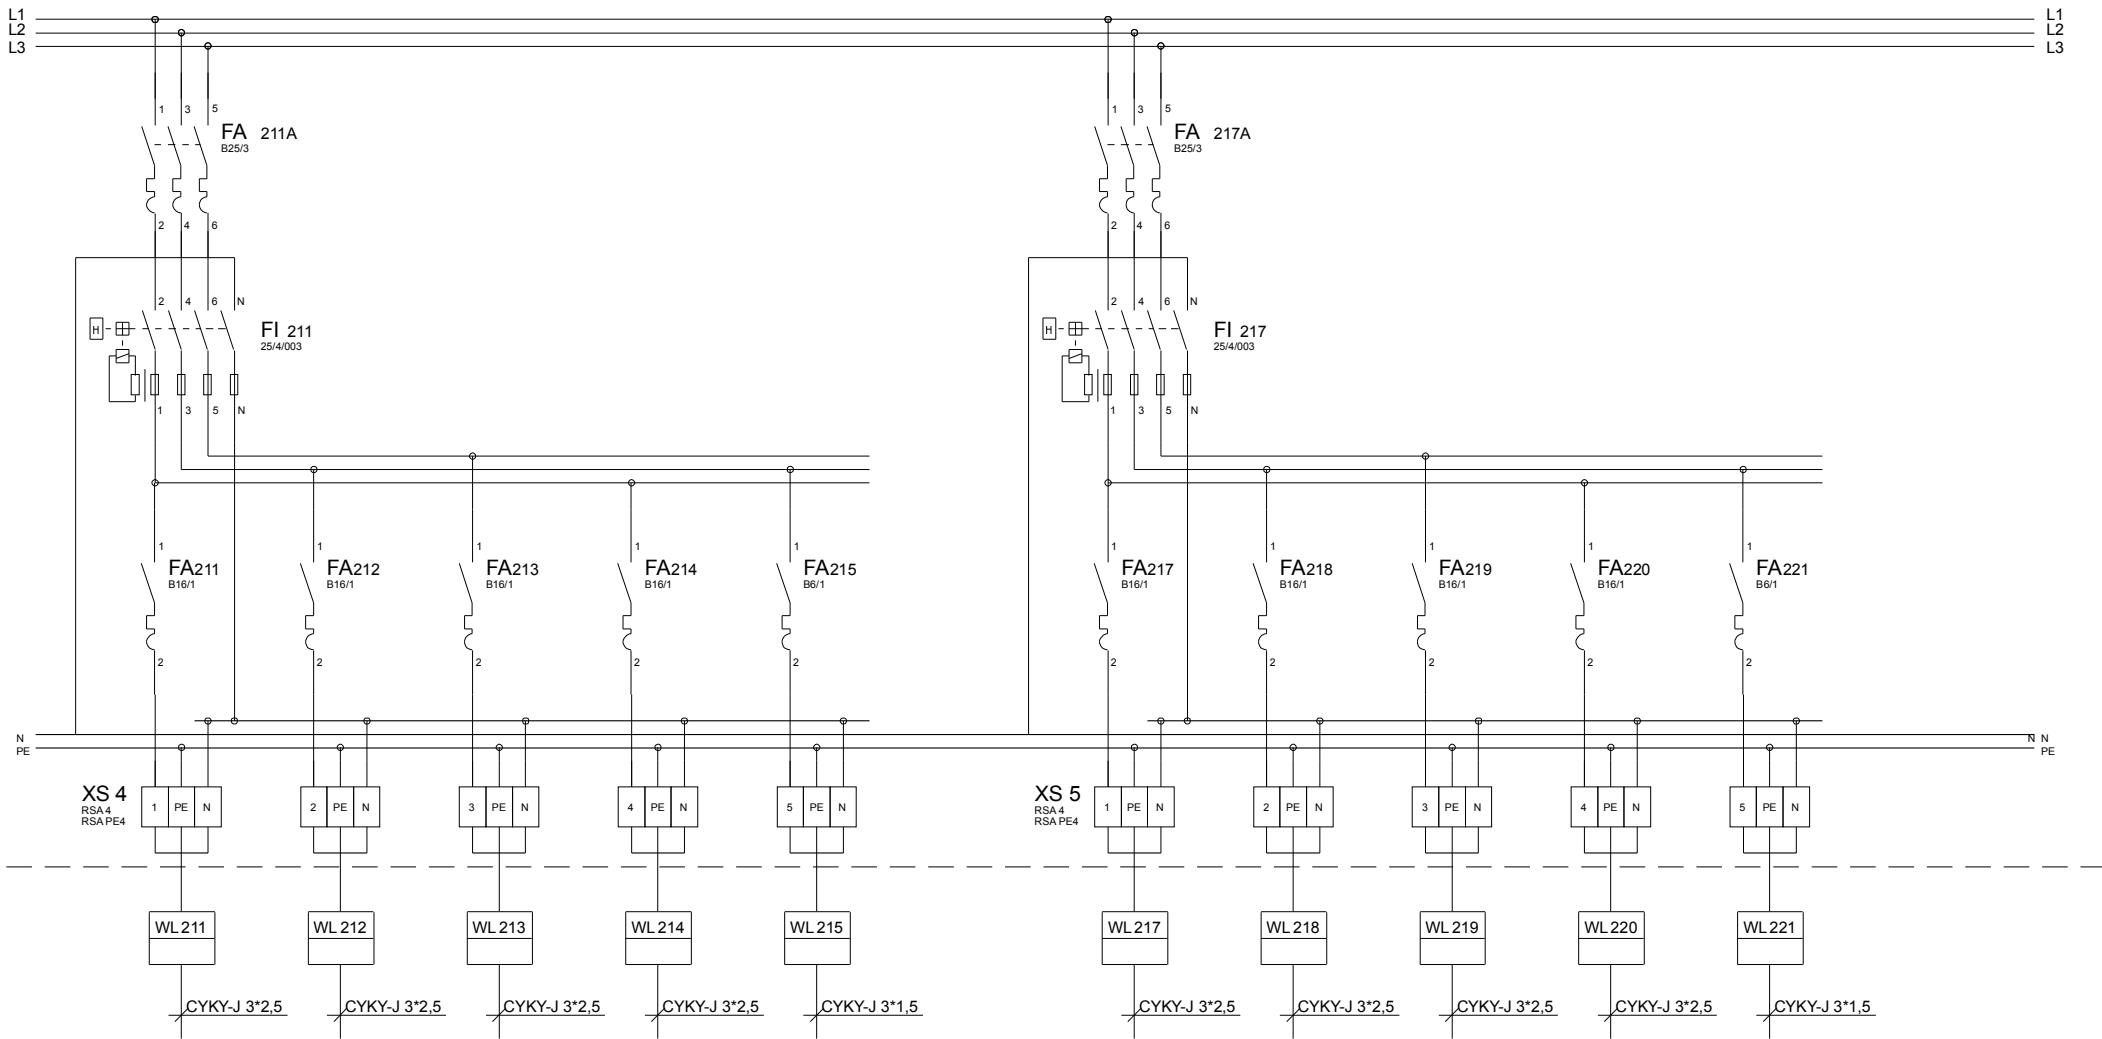

Vývod	Zásuvkový	Zásuvkový	Zásuvkový	Zásuvkový	Pisoáry		Zásuvkový	Zásuvkový	Zásuvkový	Zásuvkový	Pisoáry	
Číslo obvodu	211	212	213	214	215	216	217	218	219	220	221	222
Specifikace					X6						X6	

TENTO VÝKRES PODLEHÁ OCHRANĚ DLE PŘÍSLUŠNÝCH USTANOVENÍ AUTORSKÉHO ZÁKONA A ETICKÉHO ŘÁDU ČKAIT. KOPÍROVÁNÍ A PUBLIKOVÁNÍ BEZ SOUHLASU AUTORA JE ZAKÁZÁNO.			
INVESTOR :	Město Chrudim, IČO: 00270211		
MÍSTO STAVBY:	MŠ Strojářů 846, Chrudim 537 01		
DATUM:	02/2022	STUPEŇ	DPS
Název akce :	Snížení energetické náročnosti budovy MŠ Strojářů, Chrudim SO 03 - Objekt MŠ - jižní pavilon		
Část :	D 1.4.3 - ELEKTROINSTALACE		ČÁST VÝKRESU: 2
Výkres :	RP2 - Podružný rozvaděč		ČÍSLO VÝKRESU: EL 05

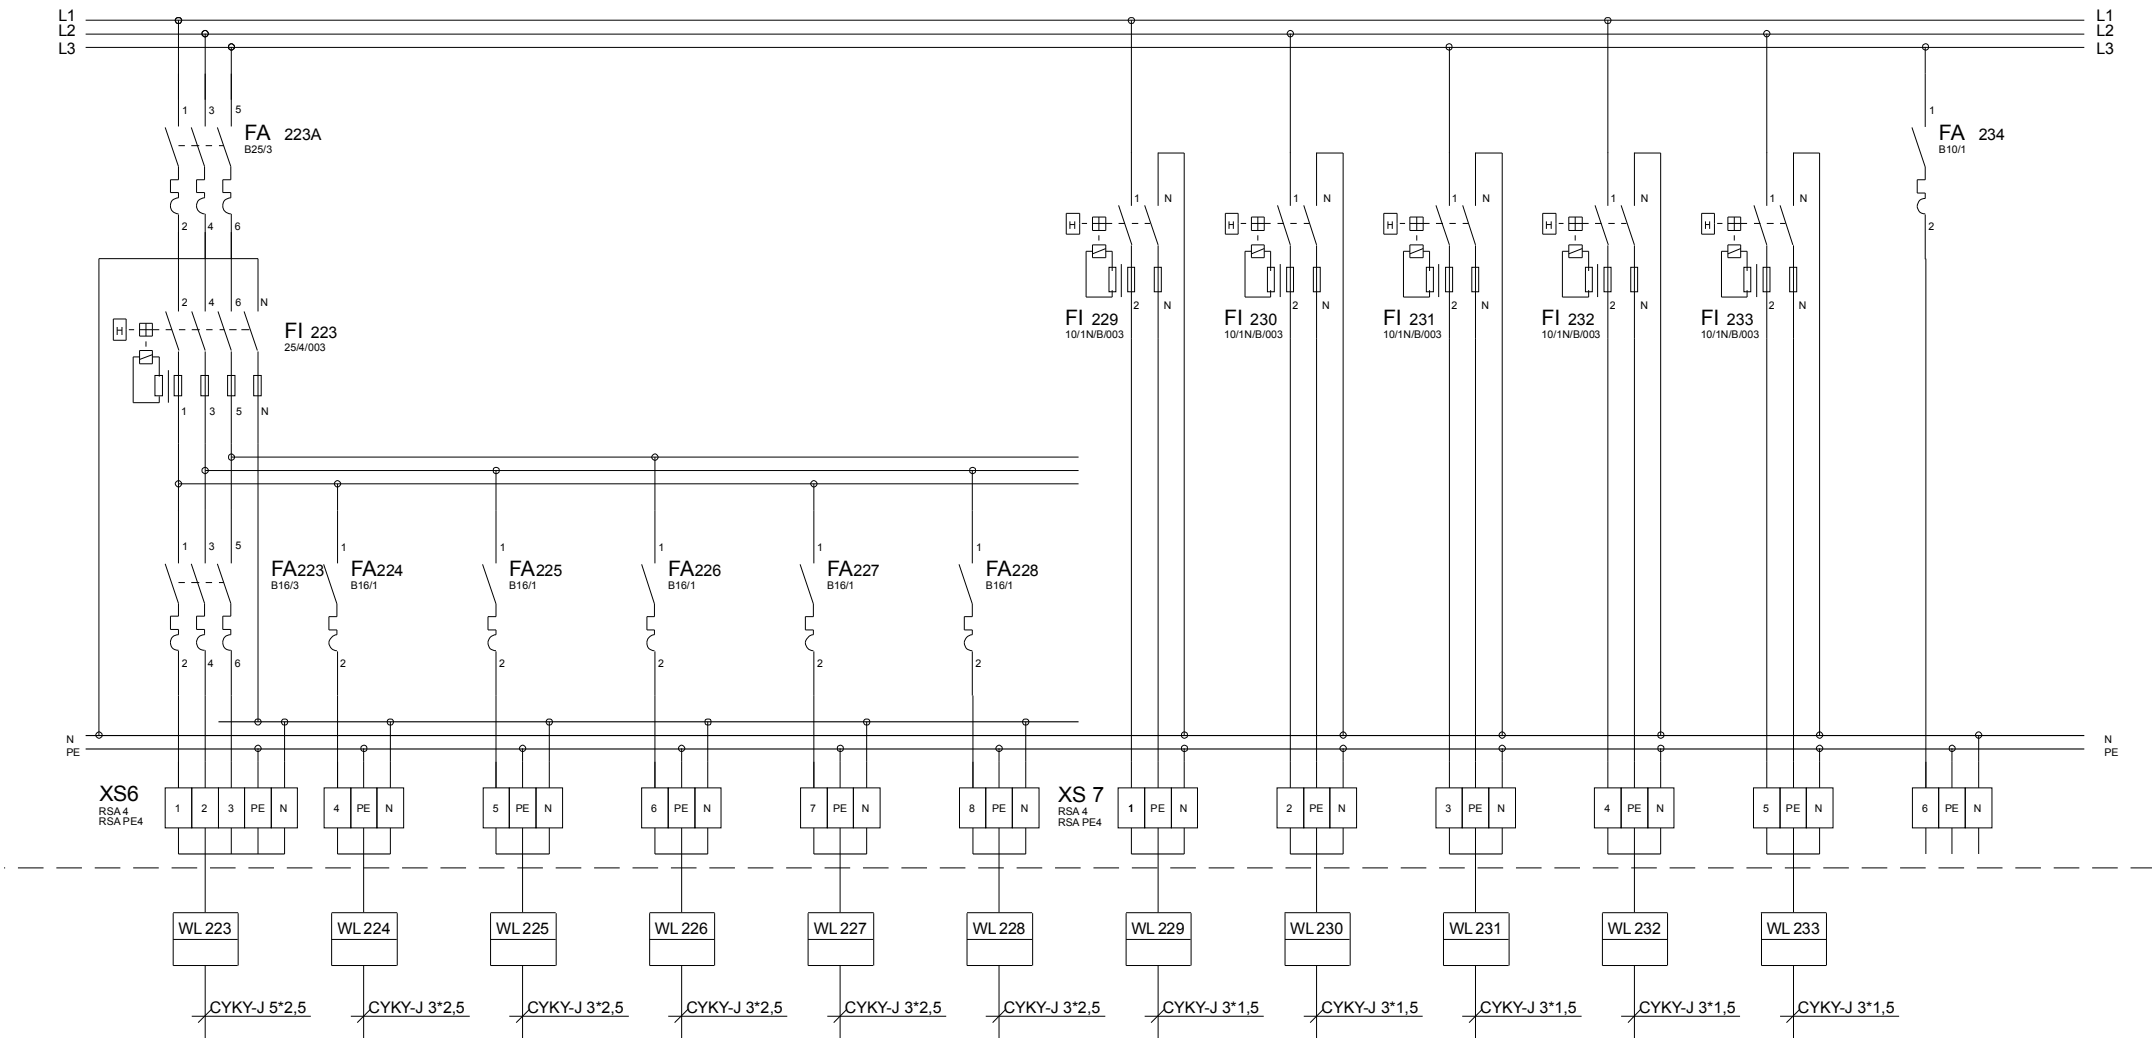

Vývod	Zásuvkový 3F	Zásuvkový	Zásuvkový	Zásuvkový	Zásuvkový	Zásuvkový	Osvětlení	Osvětlení	Osvětlení	Osvětlení	Osvětlení	Rezerva
Číslo obvodu	223	224	225	226	227	228	229	230	231	232	233	234
Specifikace						Myčka						

TENTO VÝKRES PODLEHÁ OCHRANĚ DLE PŘÍSLUŠNÝCH USTANOVENÍ AUTORSKÉHO ZÁKONA A ETICKÉHO ŘÁDU ČKAIT. KOPÍROVÁNÍ A PUBLIKOVÁNÍ BEZ SOUHLASU AUTORA JE ZAKÁZÁNO.

INVESTOR :	Město Chrudim, IČO: 00270211	Název akce : Snižování energetické náročnosti budovy MŠ Strojářů, Chrudim SO 03 - Objekt MŠ - jižní pavilon	
MÍSTO STAVBY:	MŠ Strojářů 846, Chrudim 537 01		
DATUM:	02/2022 STUPEŇ DPS		
Část :	D 1.4.3 - ELEKTROINSTALACE	ČÁST VÝKRESU:	3
Výkres :	RP2 - Podružný rozvaděč	ČÍSLO VÝKRESU:	EL 05