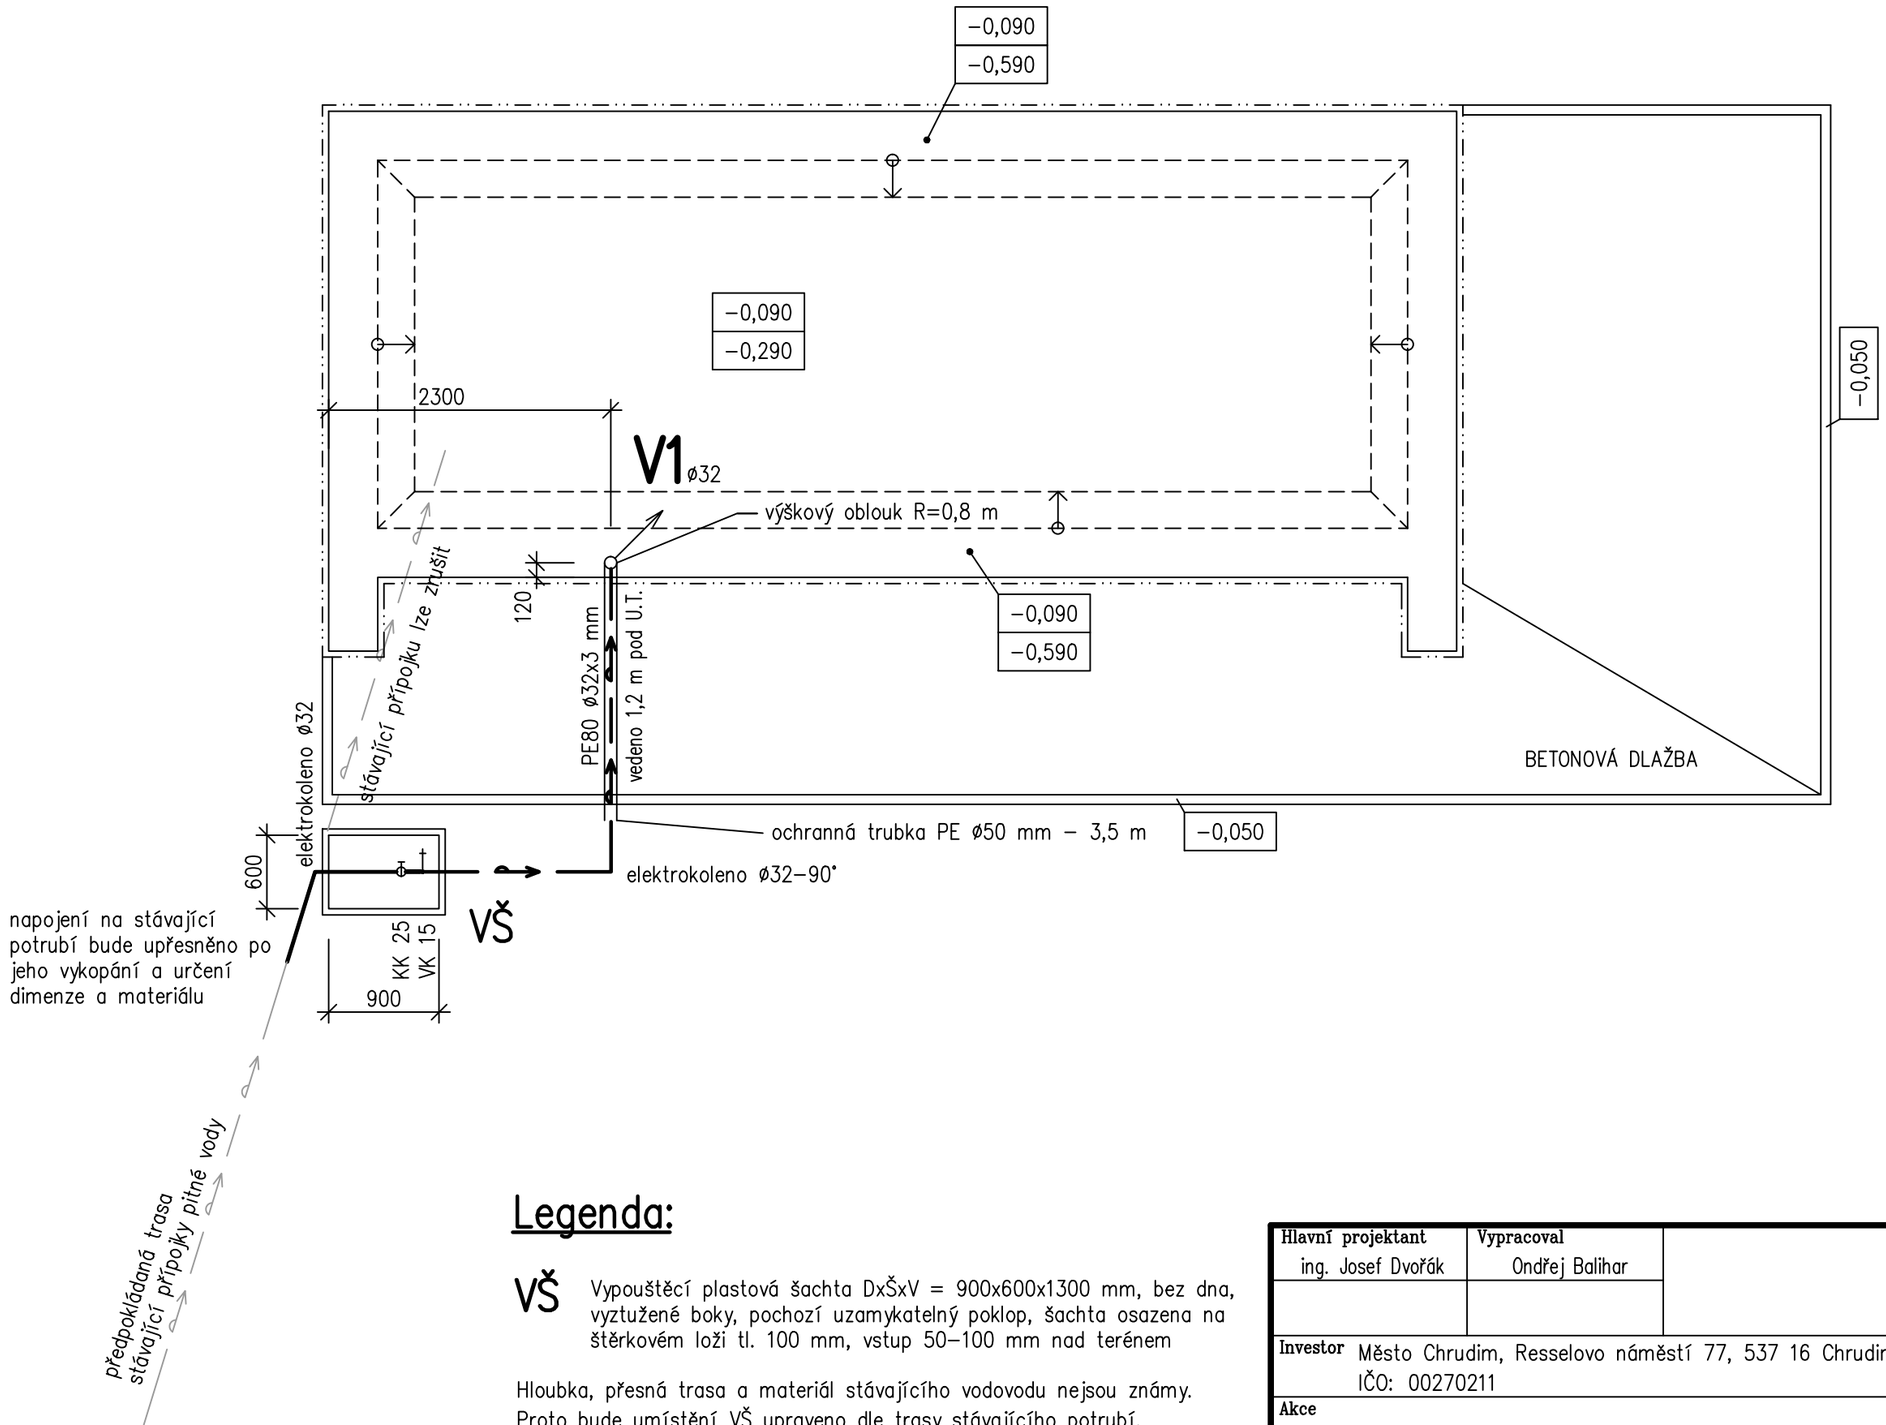

Legenda:

VŠ Vypouštěcí plastová šachta DxŠxV = 900x600x1300 mm, bez dna, vyztužené boky, pochozí uzamykatelný poklop, šachta osazena na štěrkovém loži tl. 100 mm, vstup 50–100 mm nad terénem

Hloubka, přesná trasa a materiál stávajícího vodovodu nejsou známy. Proto bude umístění VŠ upraveno dle trasy stávajícího potrubí.

— ➝ — Studená voda, plastové potrubí PE80 ø32x3 mm

KK – uzavírací kulový kohout
VK – vypouštěcí kohout

Hlavní projektant ing. Josef Dvořák	**Vypracoval** Ondřej Balihar		**TZB KOMPLET s.r.o.** Novoměstská 960, 537 01 Chrudim IČO 288 08 568, www.projekty-chrudim.cz tel.: 602 351 486, tzbkomplet@chrudim.cz
Investor Město Chrudim, Resselovo náměstí 77, 537 16 Chrudim IČO: 00270211			**formát** 2x A4
Akce ZAHRADNÍ DOMEK MŠ STROJAŘŮ 846, CHRUDIM IV			**datum** 01/2017 **účel** DPS **měřítko** 1:50 **část** technika prostředí staveb
Obsah výkresu VODOVOD – PŮDORYS ZÁKLADŮ			**Označení** D.1.4.b.–V1