


ROZLOŽENÁ PERSPEKTIVA

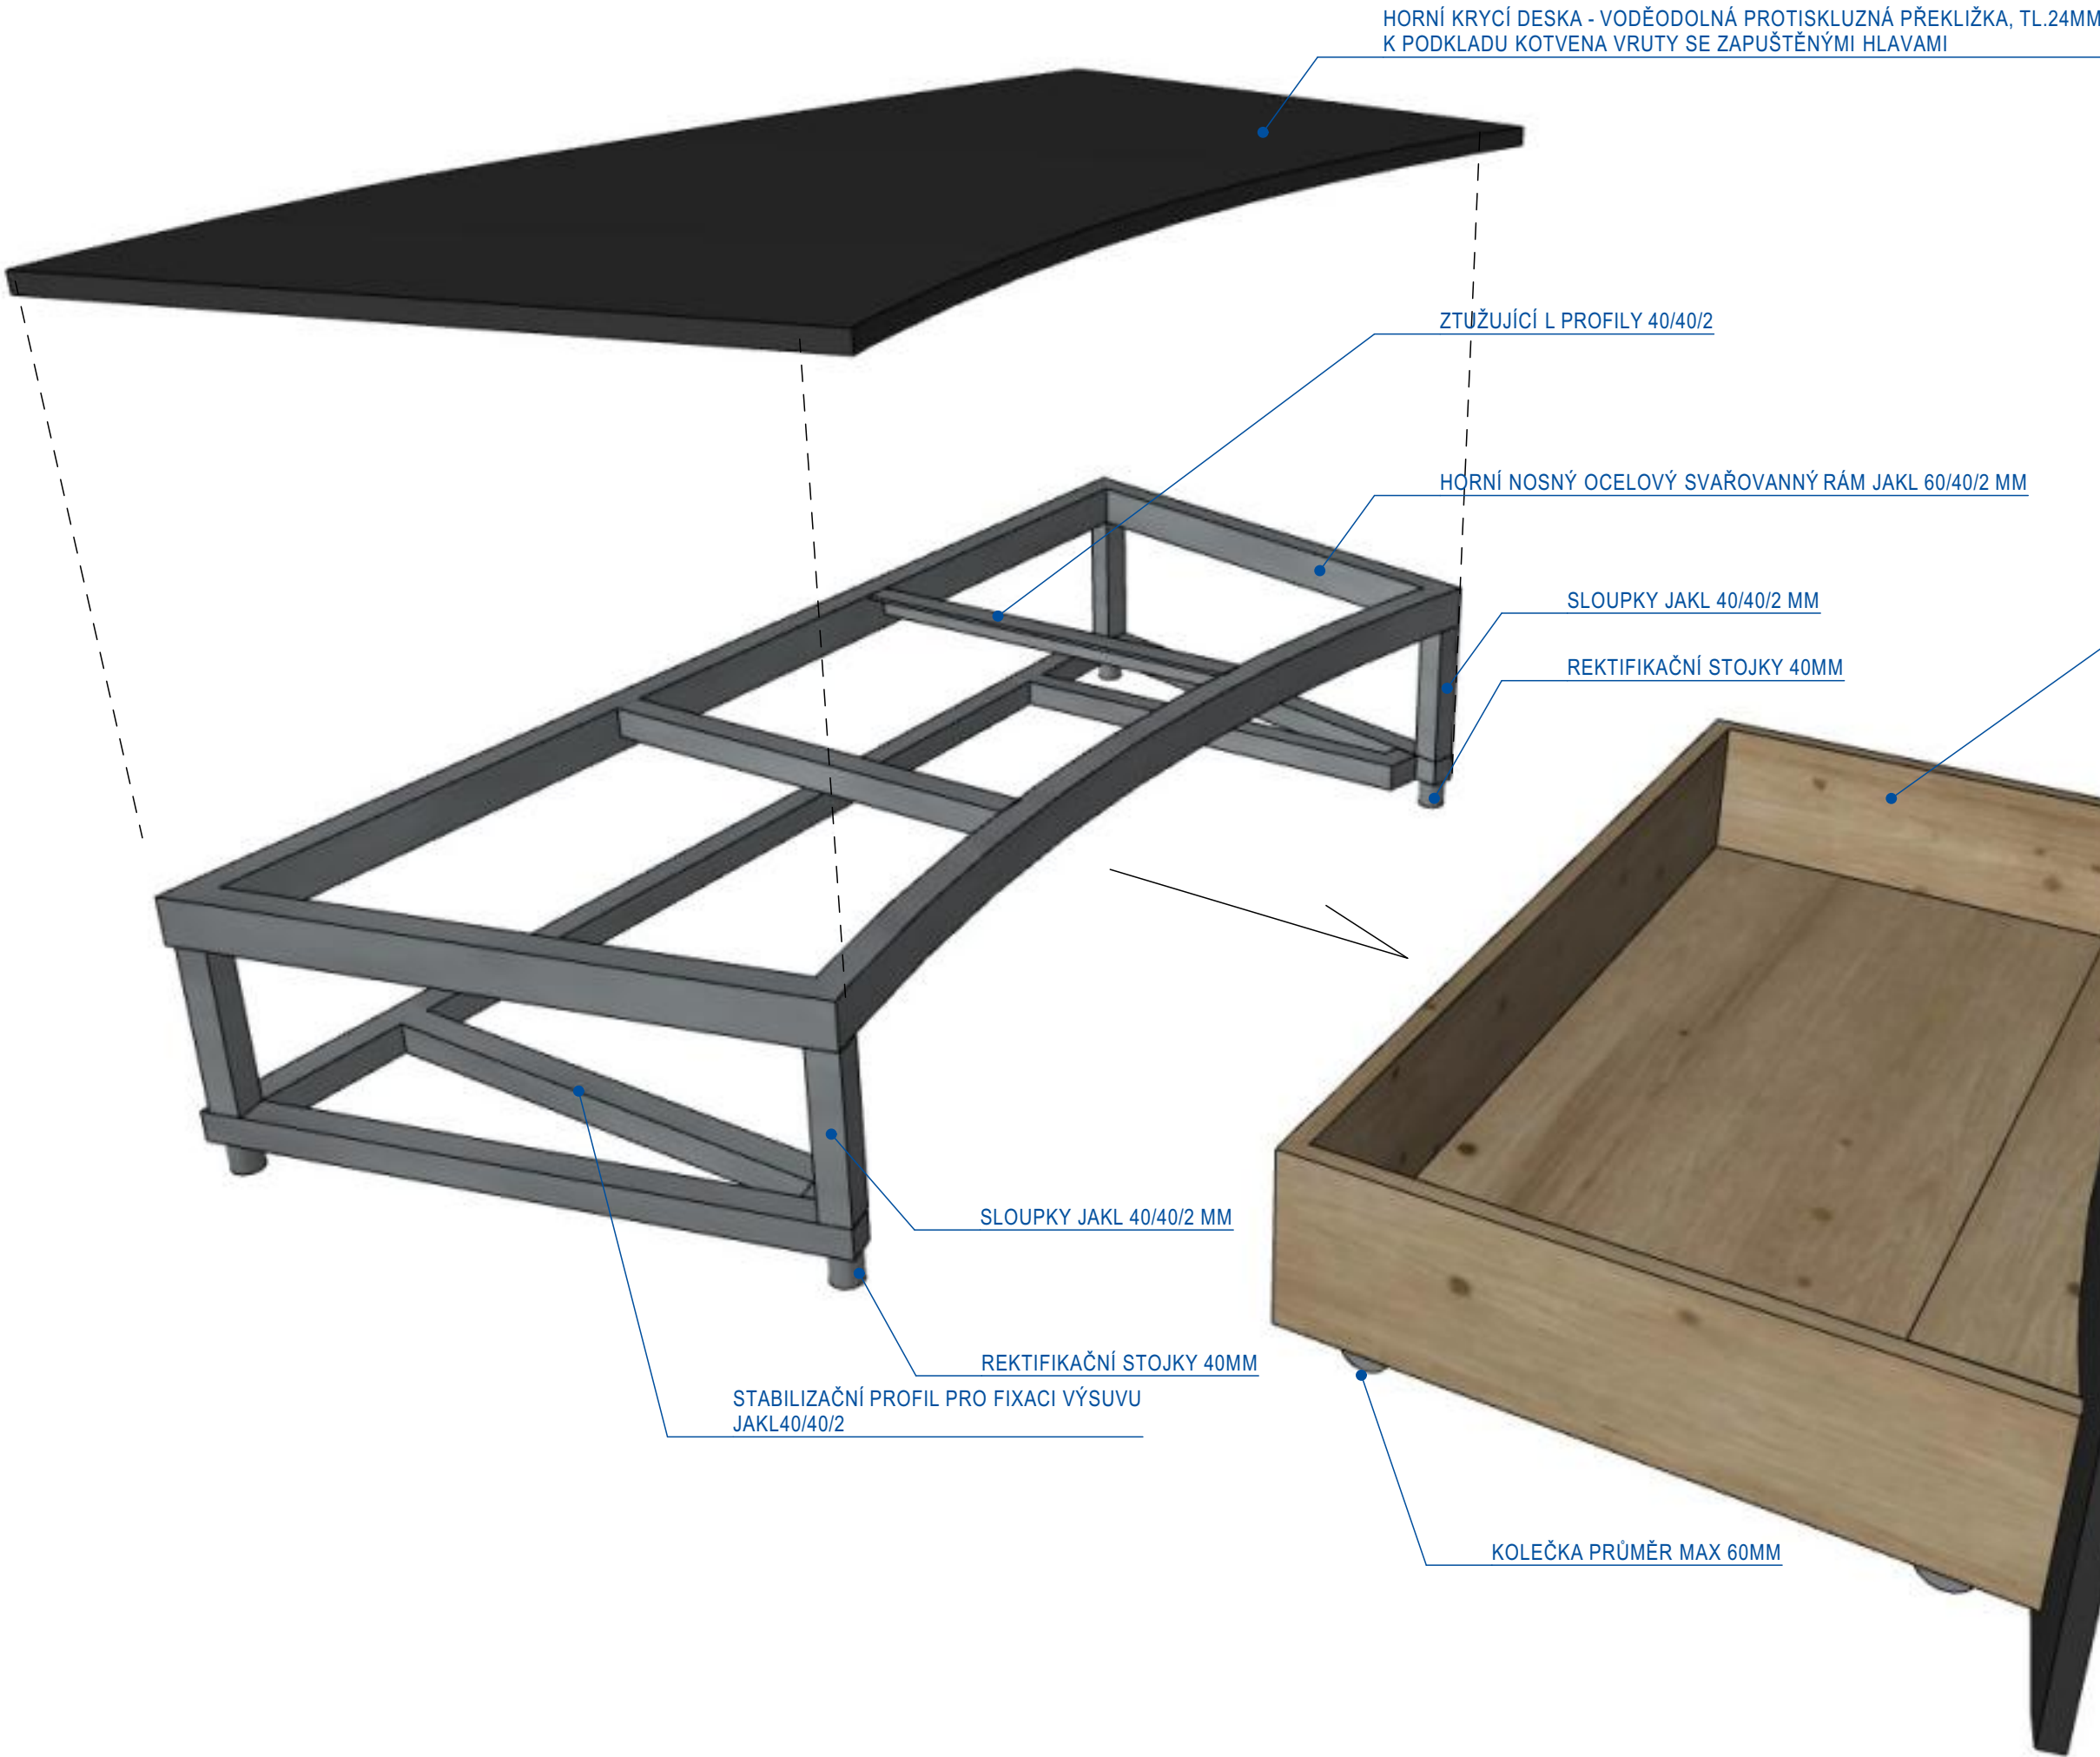

CELEK PERSPEKTIVA



!! TATO DOKUMENTACE NENÍ DÍLENSKOU DOKUMENTACÍ! VŠECHNY ROZMĚRY JE NUTNÉ OVĚŘIT DLE SKUTEČNOSTI NA STAVBĚ !!  
PŘED VÝROBOU BUDE DÍLENSKÁ DOKUMENTACE ZPRACOVANÁ DODAVATELEM ODSOUHLASENA INVESTOREM A ARCHITEKTEM !!

VÝŠKOVÝ SYSTÉM BPV. ±0,000= 269,54 m.n.m., Bpv		
STAVEBNÍK/ INVESTOR:	Město Chrudim, Tomáš Vápeník - odbor investic, Resselovo náměstí 77, 537 01 Chrudim, +420 733 625 996, tomas.vapenik@hrudim-city.cz	AUTORIZAČNÍ RAZÍTKO + PODPIS:
GENERÁLNÍ PROJEKTANT:	Můčka Veselý architekti s.r.o. Karlova 933/7, 614 00, Brno IČO: 07587295 DIČ: CZ07587295 office@muckavesely.cz	ZODP. PROJEKTANT: Ing. arch. Josef Veselý, ČKA 04535
		KRESLIL: Ing. arch. Josef Veselý, Ing. arch. Jana Bambuchová
		KONTAKT: +420 731 402 773, +420 777 592 193
NÁZEV STAVBY:	Bašta Prachárna	
MÍSTO STAVBY:	Kláštěrní zahrady Chrudim p.č. st. 184, k.ú. Chrudim [654299]	DATUM: 02 / 2024
FAZE DOKUMENTACE:	Dokumentace pro stavební povolení	MÉRITKO: 1 : 10
ČÁST DOKUMENTACE:	D.1.1. - ARCHITEKTONICKO - STAVEBNÍ ŘEŠENÍ	ČÍSLO PARE:
DÍLČÍ ČÁST DOKUMENTACE:	D.1.1.b.1 - NAVRH	
NÁZEV VÝKRESU:	Výsuvný díl - perpektiva	ČÍSLO VÝKRESU: D.1.1.b.114