



PÓDIOVÝ DÍL PEVNÝ


PŘEDNÍ POHLED

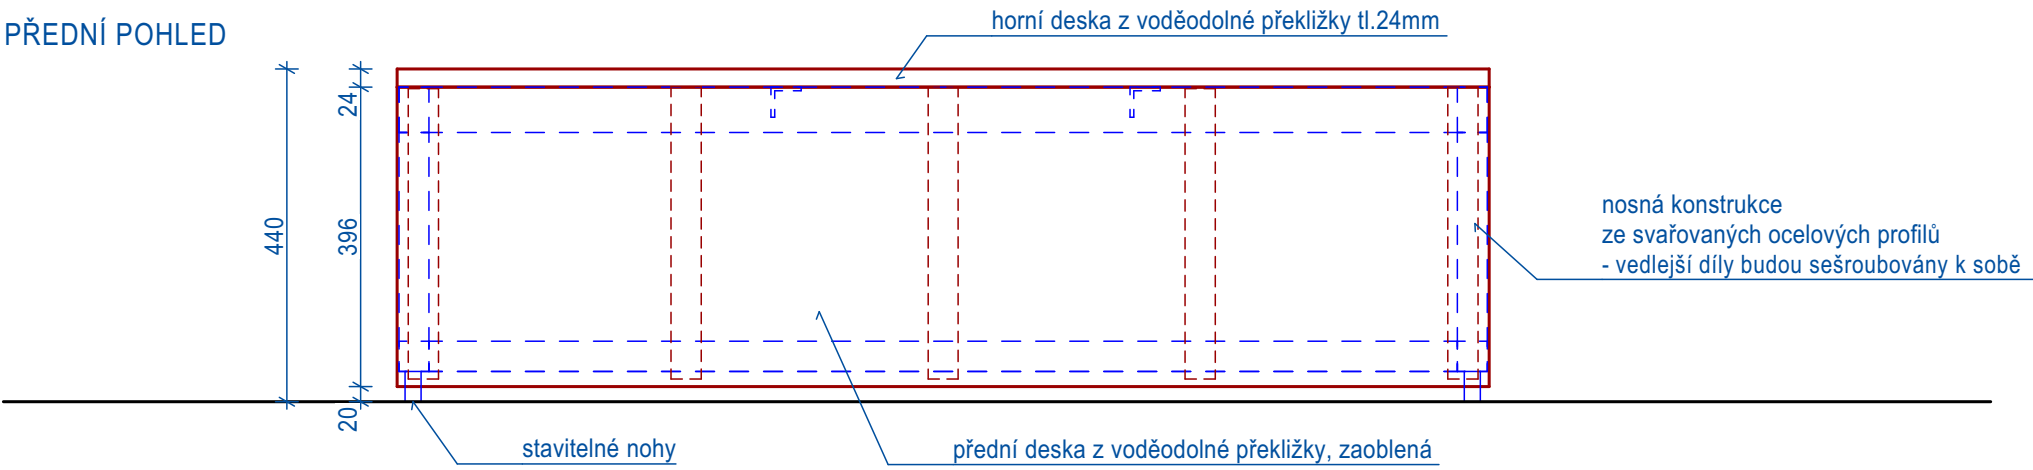

ŘEZ PODÉLNÝ

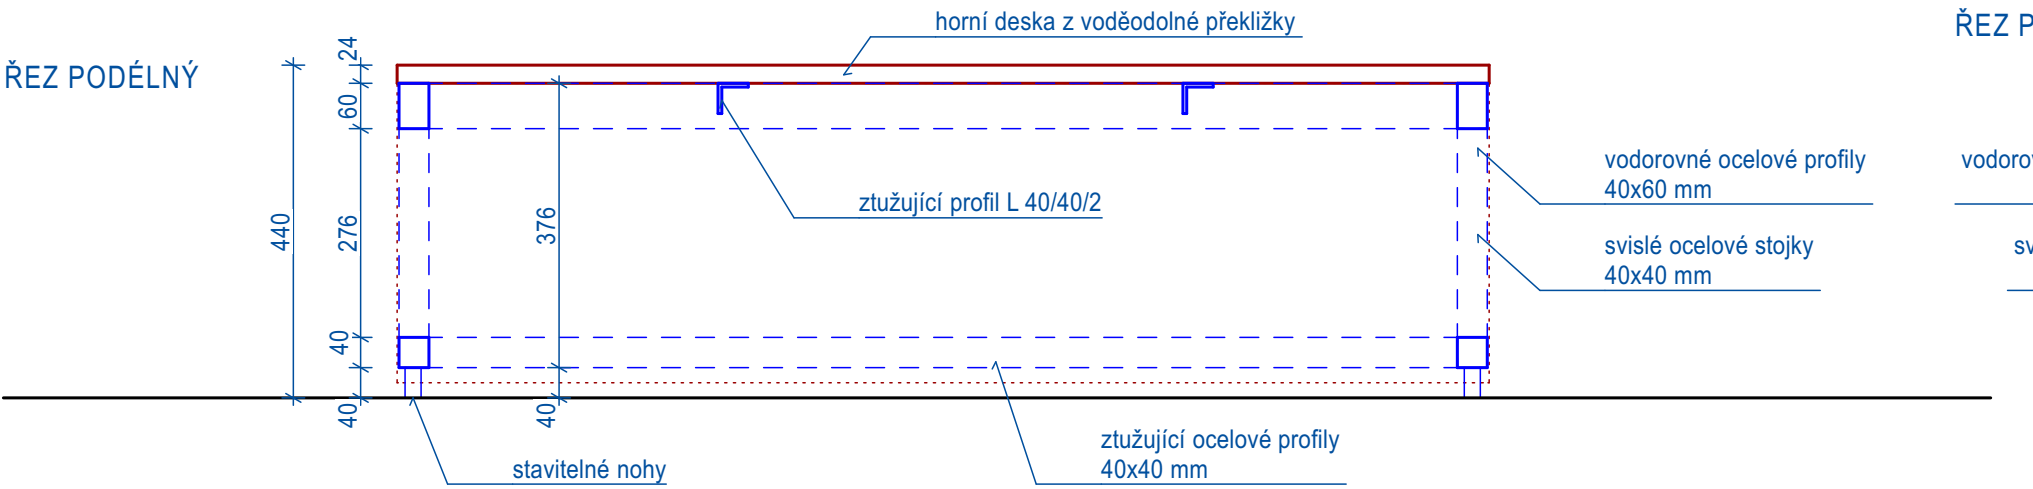



PŮDORYS

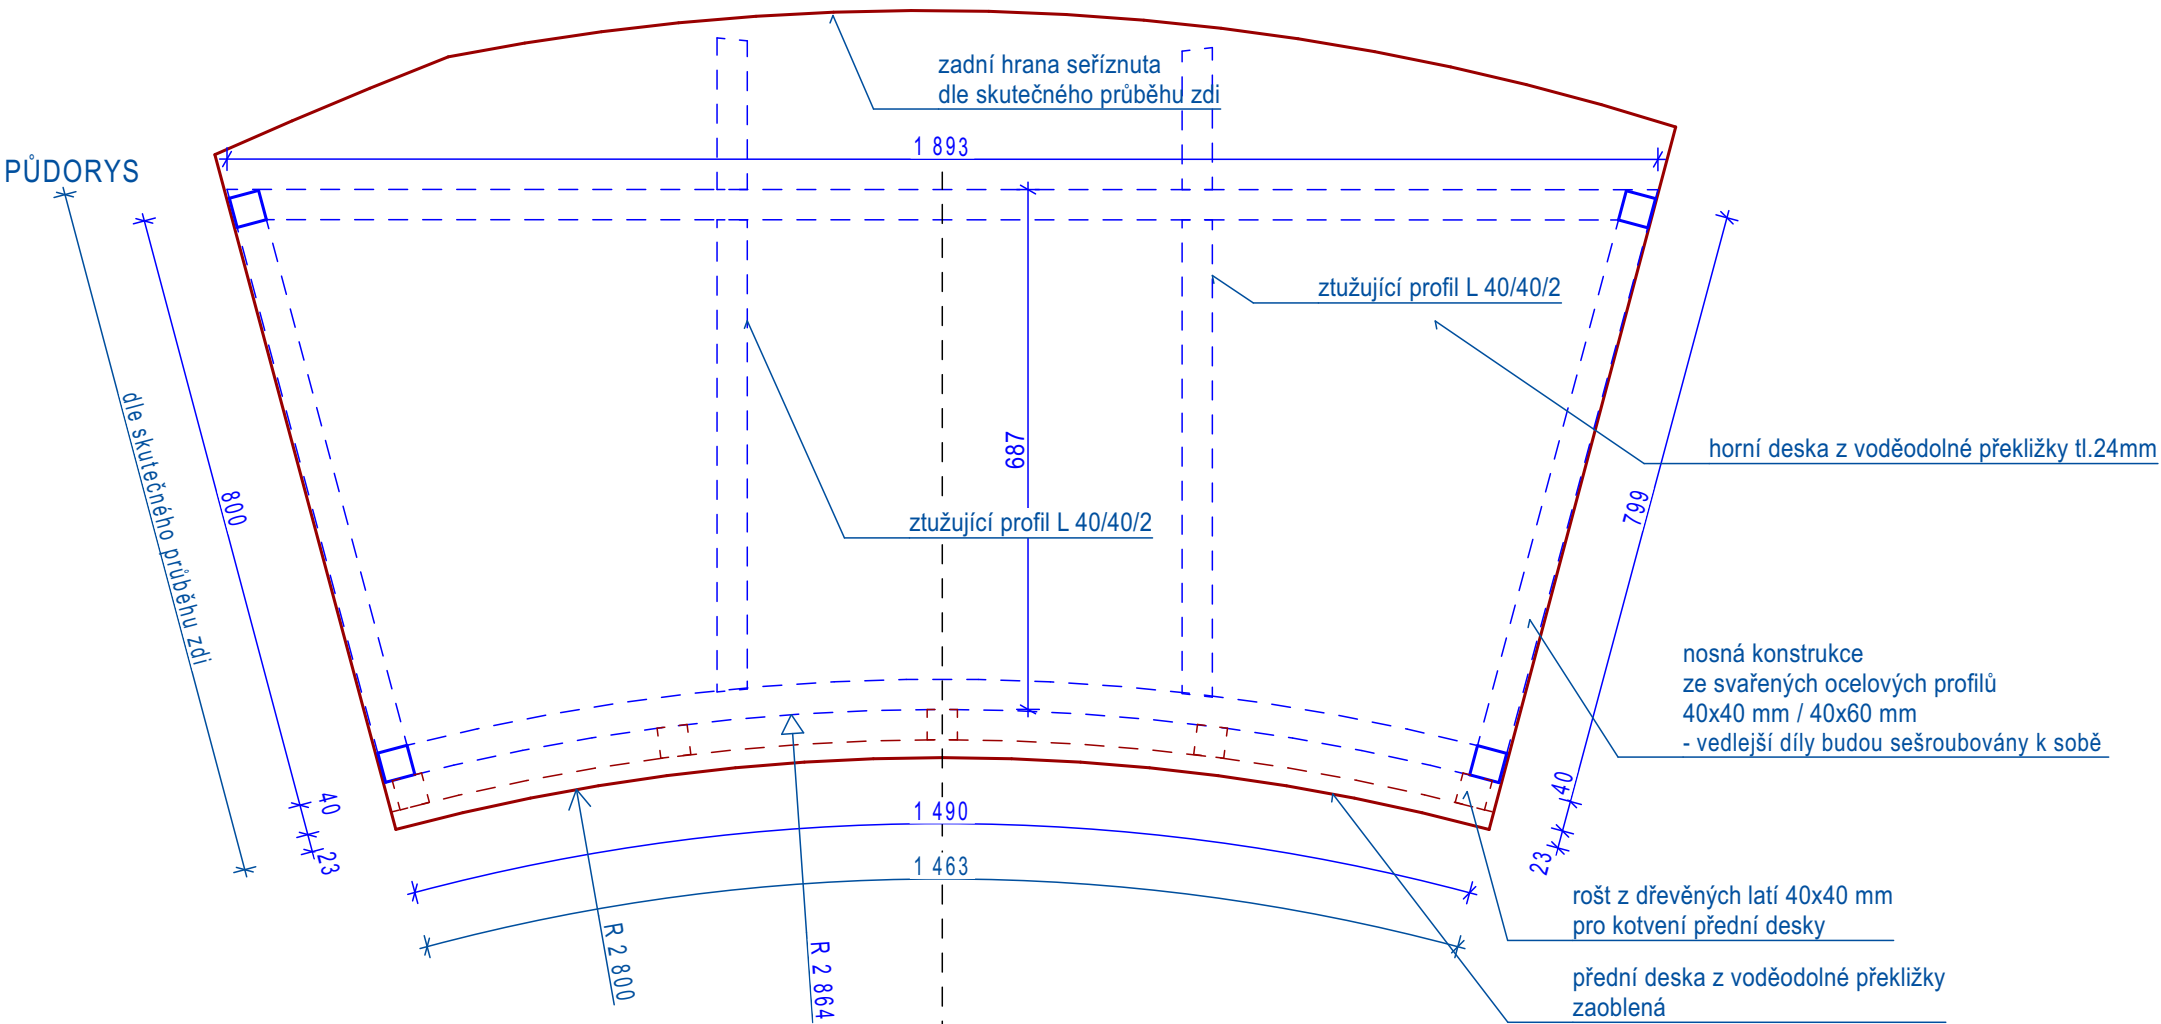

OBVODOVÉ PÓDIUM


- Po celém obvodu 1.NP bude při vnitřním líci obvodových stěn provedeno pódium, sloužící pro sezení návštěvníků, jako pracovní plochy pro programy MŠ a ZŠ, jako úložné prostory jako součást nábytkových ařadařských kompozic, kompostů a pod.

ŘEZ PŘÍČNÝ


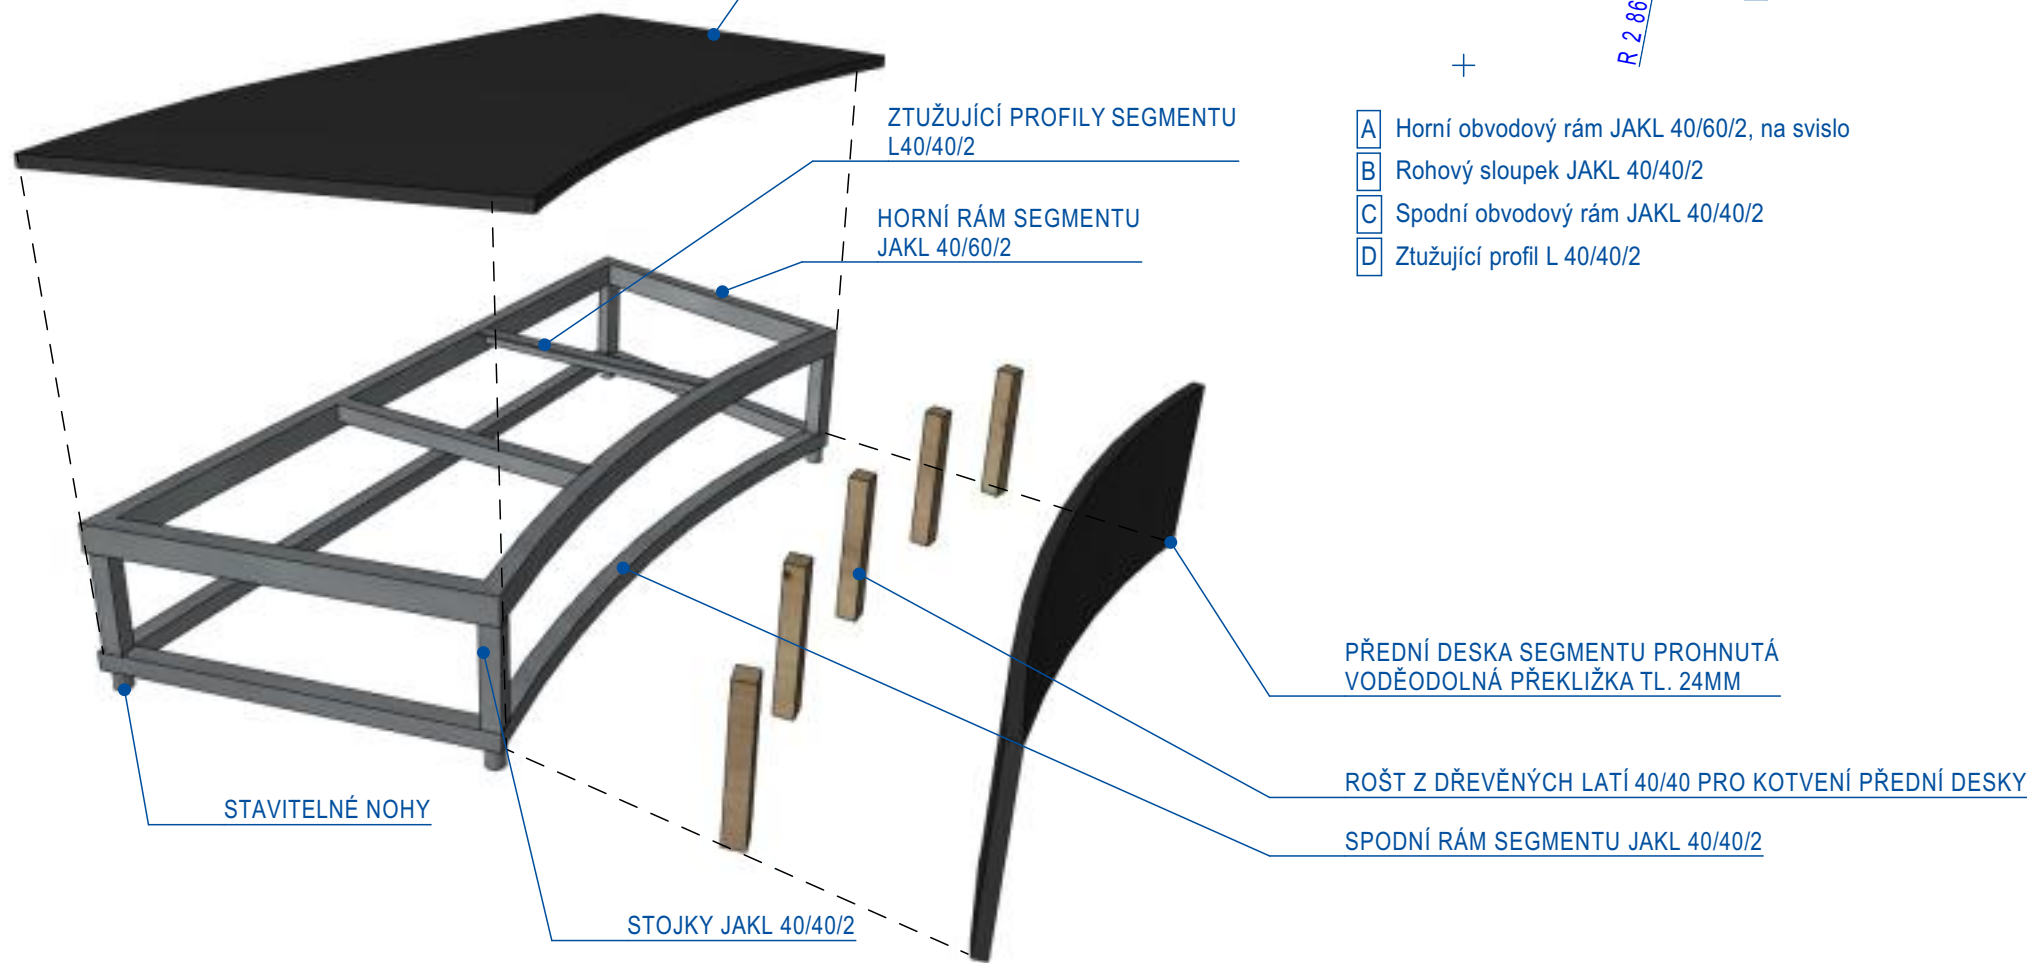
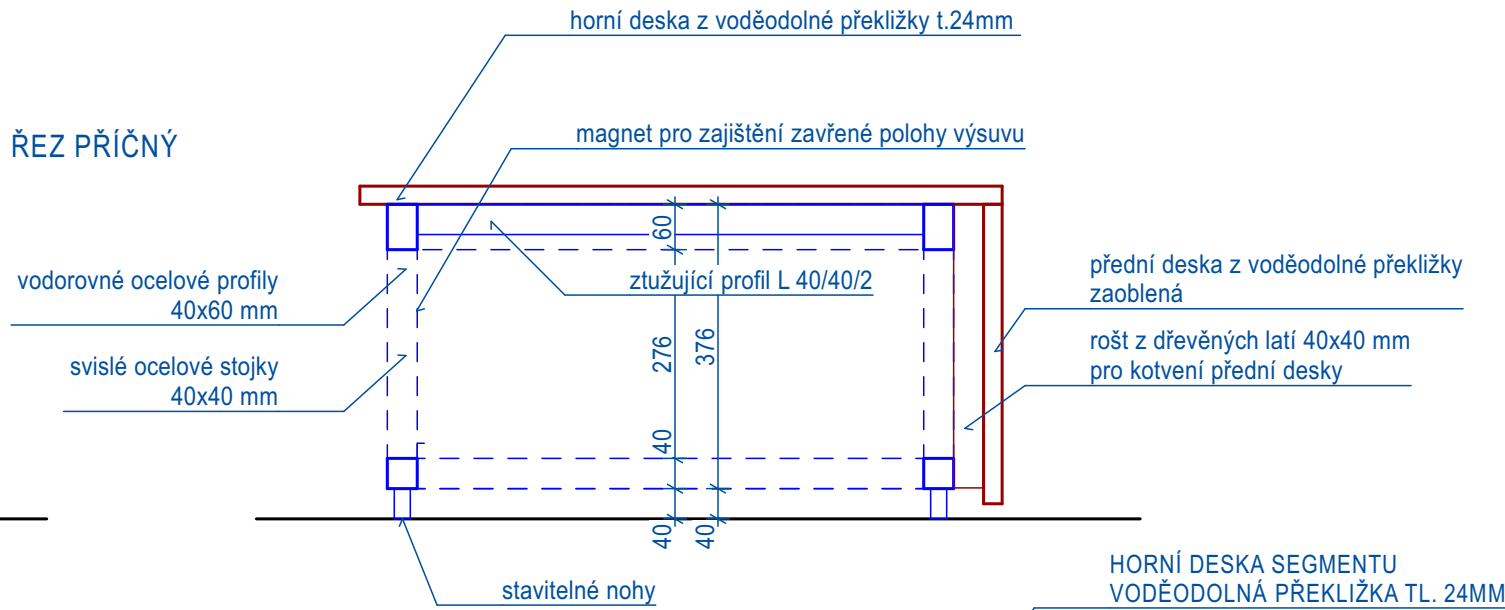


OCELOVÉ KONSTRUKCE JEDNOTLIVÝCH SEGMENTŮ 1:20


HORNÍ RÁM

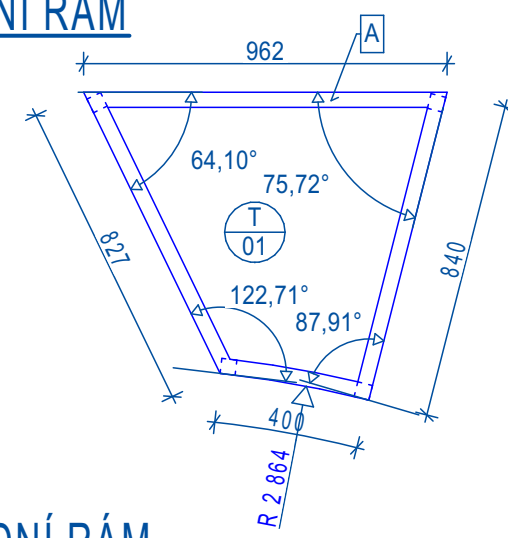

SPODNÍ RÁM

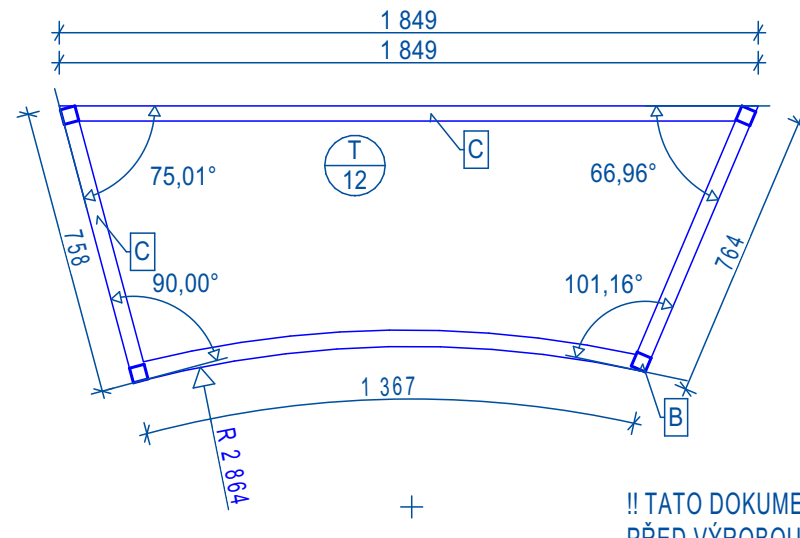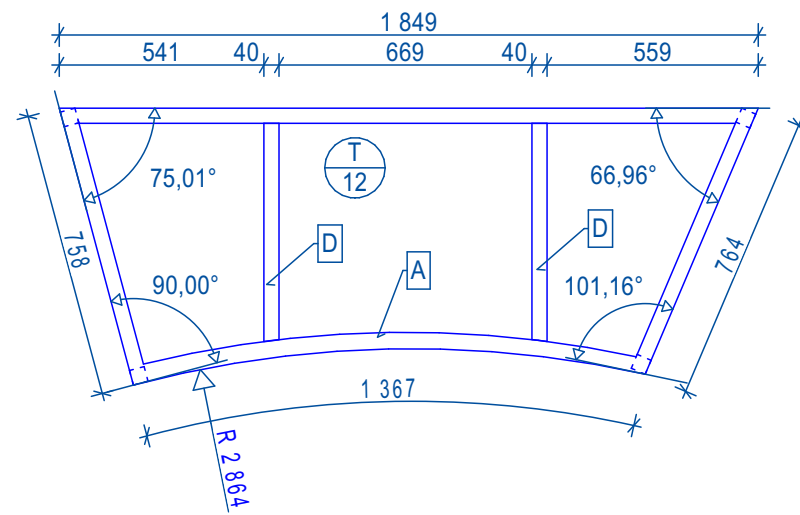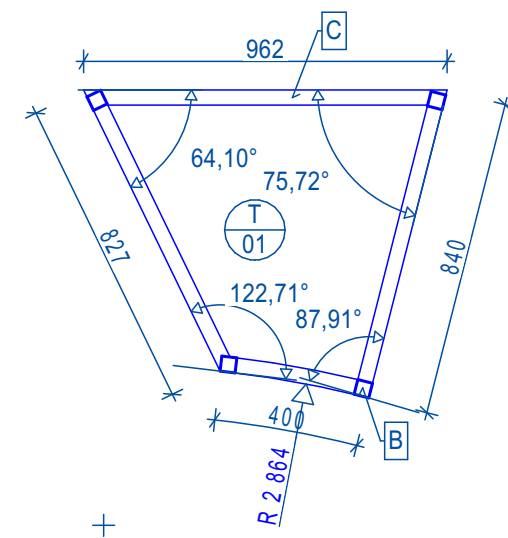

!! TATO DOKUMENTACE NENÍ DÍLENSKOU DOKUMENTACÍ! VŠECHNY ROZMĚRY JE NUTNÉ OVĚŘIT DLE SKUTEČNOSTI NA STAVBĚ !!  
PŘED VÝROBOU BUDE DÍLENSKÁ DOKUMENTACE ZPRACOVANÁ DODAVATELEM ODSOUHLAŠENA INVESTOREM A ARCHITEKTEM !!

VÝŠKOVÝ SYSTÉM BPV. ±0,000= 269,54 m.n.m., Bpv		AUTORIZAČNÍ RAZÍTKO + PODPIS:	
STAVEBNÍK/ INVESTOR: Město Chrudim, Tomáš Vápeník - odbor investic, Resselovo náměstí 77, 537 01 Chrudim, +420 733 625 996, tomas.vapenik@hrudim-city.cz			
GENERALNÍ PROJEKTANT: Můčka Veselý architekti s.r.o. Karlova 933/7, 614 00, Brno IČO: 07587295 DIČ: CZ07587295 office@muckavesely.cz			
ZODP. PROJEKTANT: Ing. arch. Josef Veselý, ČKA 04535			
KRESLIL: Ing. arch. Josef Veselý, Ing. arch. Jana Bambuchová			
 MŮČKA VESELÝ ARCHITEKTI		KONTAKT: +420 731 402 773, +420 777 592 193	
NÁZEV STAVBY: Bašta Prachárna			
MÍSTO STAVBY: Klášterní zahrady Chrudim p.č. st. 184, k.ú. Chrudim [654299]		DATUM: 02 / 2024	
FAZE DOKUMENTACE: Dokumentace pro stavební povolení		MĚŘÍTKO: ČÍSLO PARÉ:	
ČÁST DOKUMENTACE: D.1.1. - ARCHITEKTONICKO - STAVEBNÍ ŘEŠENÍ		1 : 10	
DÍLČÍ ČÁST DOKUMENTACE: D.1.1.b.1 - NAVRH		ČÍSLO VÝKRESU: D.1.1.b.115	
NÁZEV VÝKRESU: Pevný díl - T01, T12			