



POHLED Z EXTERIÉRU

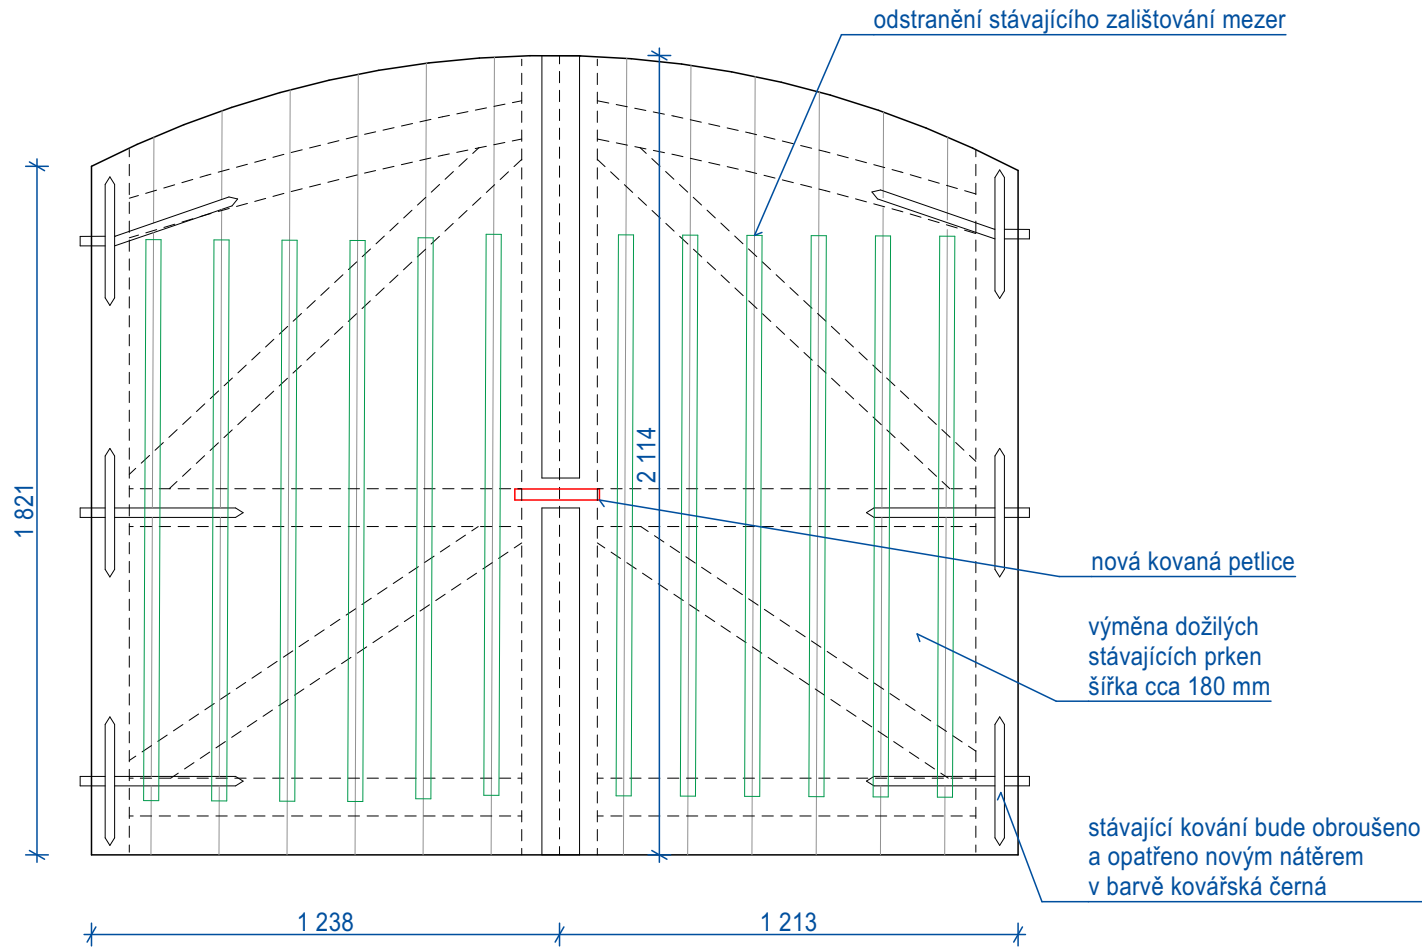

POHLED Z INTERIÉRU

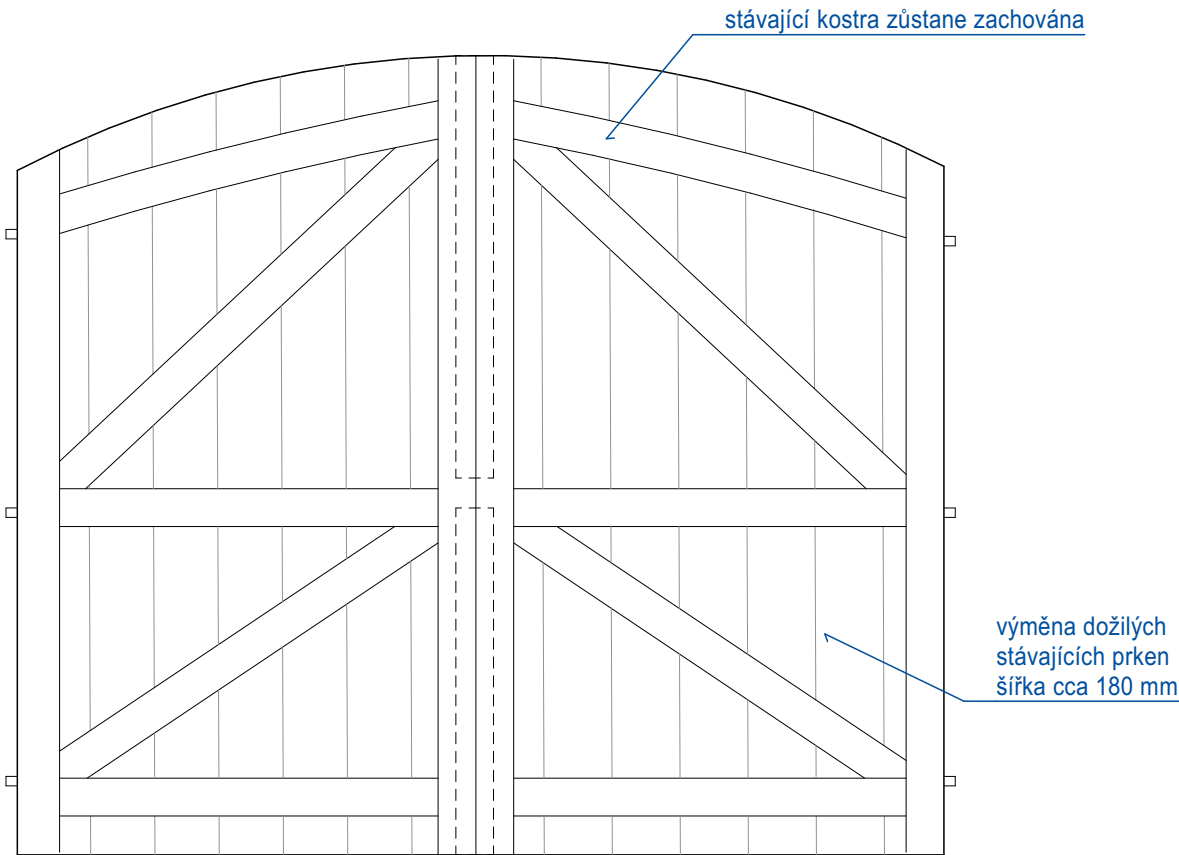

FOTOGRAFIE VNITŘNÍ STRANY DVEŘÍ



- dveře budou vyvěšeny z pantů a deponovány na dílnu
- stávající panty ve zdi budou stabilizovány, obroušeny a opatřeny novým nátěrem v barvě kovářská černá
- z konstrukce dveří bude odstraněno pobití z prken, které jsou již ve spodních partiích značně degradované
- s prkny budou odstraněny i krycí lišty
- původní prkna budou nahrazena smrkovými/borovými prkny o tl. 25mm, a šířce 180mm
- celá konstrukce rámu křídel bude přebroušena a bude nově opatřena lazurovacím nátěrem a to včetně nového prkenného záklopu
- krycí lišty nebudou nahrazeny
- dveřní části pantů budou rozebrány, přebroušeny a opatřeny novým nátěrem v barvě kovářská černá
- dveře budou nově zavěšeny na původní zazděné panty
- dveře budou opatřeny novou kovanou petlicí s možností uzamčení
- v průběhu prací bude průběžně pořizována fotodokumentace

CELKOVÝ POHLED - STÁVAJÍCÍ STAV



STÁVAJÍCÍ KOVÁNÍ



!! TATO DOKUMENTACE NENÍ DÍLENSKOU DOKUMENTACÍ! VŠECHNY ROZMĚRY JE NUTNÉ OVĚŘIT DLE SKUTEČNOSTI NA STAVBĚ !!  
PŘED VÝROBOU BUDE DÍLENSKÁ DOKUMENTACE ZPRACOVANÁ DODAVATELEM ODSOUHLASENA INVESTOREM A ARCHITEKTEM !!

VÝŠKOVÝ SYSTÉM BPV. ±0,000= 269,54 m.n.m., Bpv

STAVEBNÍK/INVESTOR: Město Chrudim, Tomáš Vápeník - odbor investic, Resselovo náměstí 77, 537 01 Chrudim, +420 733 625 996, tomas.vapenik@hrudim-city.cz		AUTORIZAČNÍ RAZÍTKO + PODPIS:	
<div>GENERÁLNÍ PROJEKTANT:</div> <div>Můčka Veselý architekti s.r.o.</div> <div>Karlova 933/7, 614 00, Brno</div> <div>IČO: 07587295</div> <div>DIČ: CZ07587295</div> <div>office@muckavesely.cz</div> <div></div> <div>MŮČKA VESELÝ ARCHITEKTI</div>		<div>ZODP. PROJEKTANT:</div> <div>Ing. arch. Josef Veselý, ČKA 04535</div>	
		<div>KRESLIL:</div> <div>Ing. arch. Josef Veselý, Ing. arch. Jana Bambuchová</div>	
		<div>KONTAKT:</div> <div>+420 731 402 773, +420 777 592 193</div>	
<div>NÁZEV STAVBY:</div> <div>Bašta Prachárna</div>			
<div>MÍSTO STAVBY:</div> <div>Klášterní zahrady Chrudim p.č. st. 184, k.ú. Chrudim [654299]</div>		<div>DATUM:</div> <div>02 / 2024</div>	
<div>FÁZE DOKUMENTACE:</div> <div>Dokumentace pro povolení stavby, provedení stavby a výběr zhotovitele</div>		<div>MÉRITKO:</div> <div>1 : 20</div>	<div>ČÍSLO PARÉ:</div>
<div>ČÁST DOKUMENTACE:</div> <div>D.1.1. - ARCHITEKTONICKO - STAVEBNÍ ŘEŠENÍ</div>			
<div>DÍLČÍ ČÁST DOKUMENTACE:</div> <div>D.1.1.b.1 - NAVRH</div>			
<div>NÁZEV VÝKRESU:</div> <div>Výkres vstupních dveří</div>		<div>ČÍSLO VÝKRESU:</div> <div>D.1.1.b.109</div>	