


- původní degradované masivní dřevěné schodišťové stupně budou odstraněny (případně uschovány majitelem)
- kamenné podezdívky jednotlivých stupňů budou přezděny z původního kamene za použití vápenné malty a podklady budou srovnány vápennou maltou.
- budou osazeny nové masivní schodišťové stupně z listnatého řeziva (dub) o délce cca 2570mm (bude upřesněno a zaměřeno dle skutečnosti!!)
- tyto dřevé stupně budou opatřeny ocelovými spodními výztuhami z ohnuté pásoviny, které zajistí stupně proti klopení
- horní dva kamenné stupně budou demontovány a bude srovnáno podezdění v rámci obvodové stěny (parapetu).
- na boční strany dřevěných stupňů bude osazeno oboustranné dřevěné zábradlí z hoblovaných dubových hranolů 50/50mm. spoje budou vrutovány.

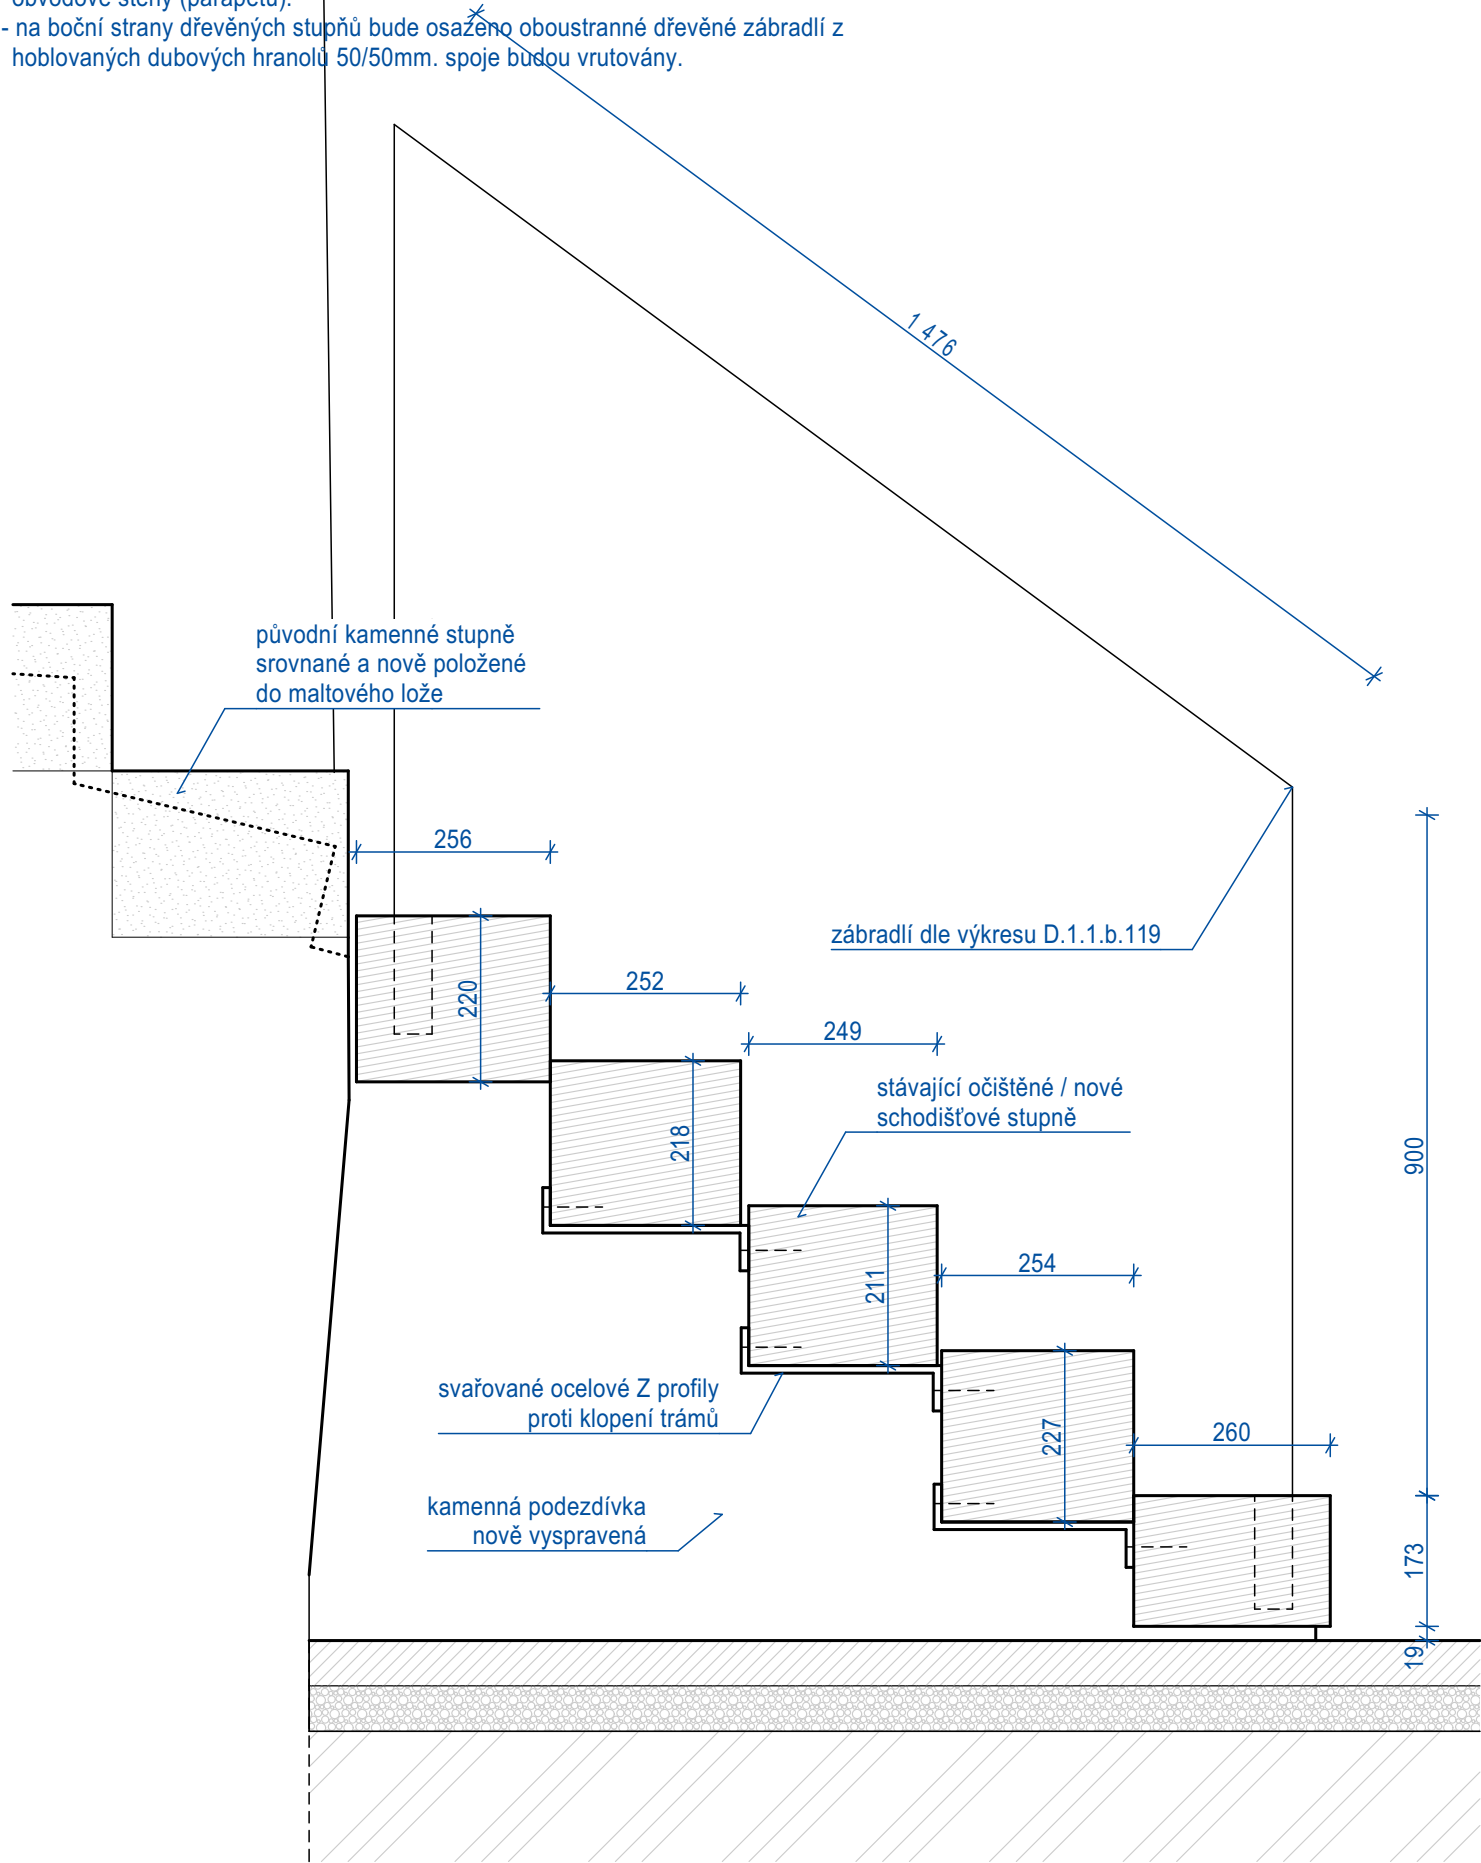


LEGENDA:

- STÁVAJÍCÍ KONSTRUKCE ZACHOVANÉ
- BOURANÉ KONSTRUKCE
- NOVÉ KONSTRUKCE

LEGENDA MATERIÁLŮ:

- STÁVAJÍCÍ ZDIVO KAMENNÉ / STÁVAJÍCÍ KONSTRUKCE
- DŘEVO
- CIHELNÁ DLAŽBA
- KAMENNÁ DLAŽBA
- ŠTĚRK / PÍSEK
- PROSTÝ BETON
- PŮVODNÍ TERÉN

VSTUPNÍ SCHODIŠTĚ - NOVÉ, PERSPEKTIVA

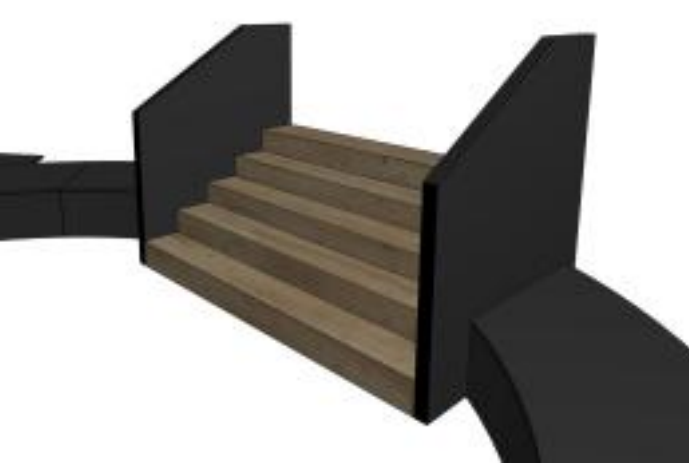

VSTUPNÍ SCHODIŠTĚ . STÁVAJÍCÍ STAV



!! TATO DOKUMENTACE NENÍ DÍLENSKOU DOKUMENTACÍ! VŠECHNY ROZMĚRY JE NUTNÉ OVĚŘIT DLE SKUTEČNOSTI NA STAVBĚ !!
PŘED VÝROBOU BUDE DÍLENSKÁ DOKUMENTACE ZPRACOVANÁ DODAVATELEM ODSOUHLASENA INVESTOREM A ARCHITEKTEM !!

VÝŠKOVÝ SYSTÉM BPV. ±0,000= 269,54 m.n.m., Bpv

STAVEBNÍK/ INVESTOR: Město Chrudim, Tomáš Vápeník - odbor investic, Resselovo náměstí 77, 537 01 Chrudim, +420 733 625 996, tomas.vapenik@hrudim-city.cz		AUTORIZAČNÍ RAZÍTKO + PODPIS:	
<div>GENERÁLNÍ PROJEKTANT: Múčka Veselý architekti s.r.o. Karlova 933/7, 614 00, Brno IČO: 07587295 DIČ: CZ07587295 office@muckavesely.cz</div> <div> MÚČKA VESELÝ ARCHITEKTI</div>		ZODP. PROJEKTANT: Ing. arch. Josef Veselý, ČKA 04535	
		KRESLIL: Ing. arch. Josef Veselý, Ing. arch. Jana Bambuchová	
		KONTAKT: +420 731 402 773, +420 777 592 193	
NÁZEV STAVBY: <div>Bašta Prachárna</div>			
MÍSTO STAVBY: Klášterní zahrady Chrudim p.č. st. 184, k.ú. Chrudim [654299]		DATUM: 02 / 2024	
FÁZE DOKUMENTACE: Dokumentace pro povolení stavby, provedení stavby a výběr zhotovitele		MÉRITKO: 1 : 20	ČÍSLO PARÉ:
ČÁST DOKUMENTACE: D.1.1. - ARCHITEKTONICKO - STAVEBNÍ ŘEŠENÍ			
DÍLČÍ ČÁST DOKUMENTACE: D.1.1.b.1 - NAVRH			
NÁZEV VÝKRESU: Výkres vstupního schodiště		ČÍSLO VÝKRESU: D.1.1.b.110	