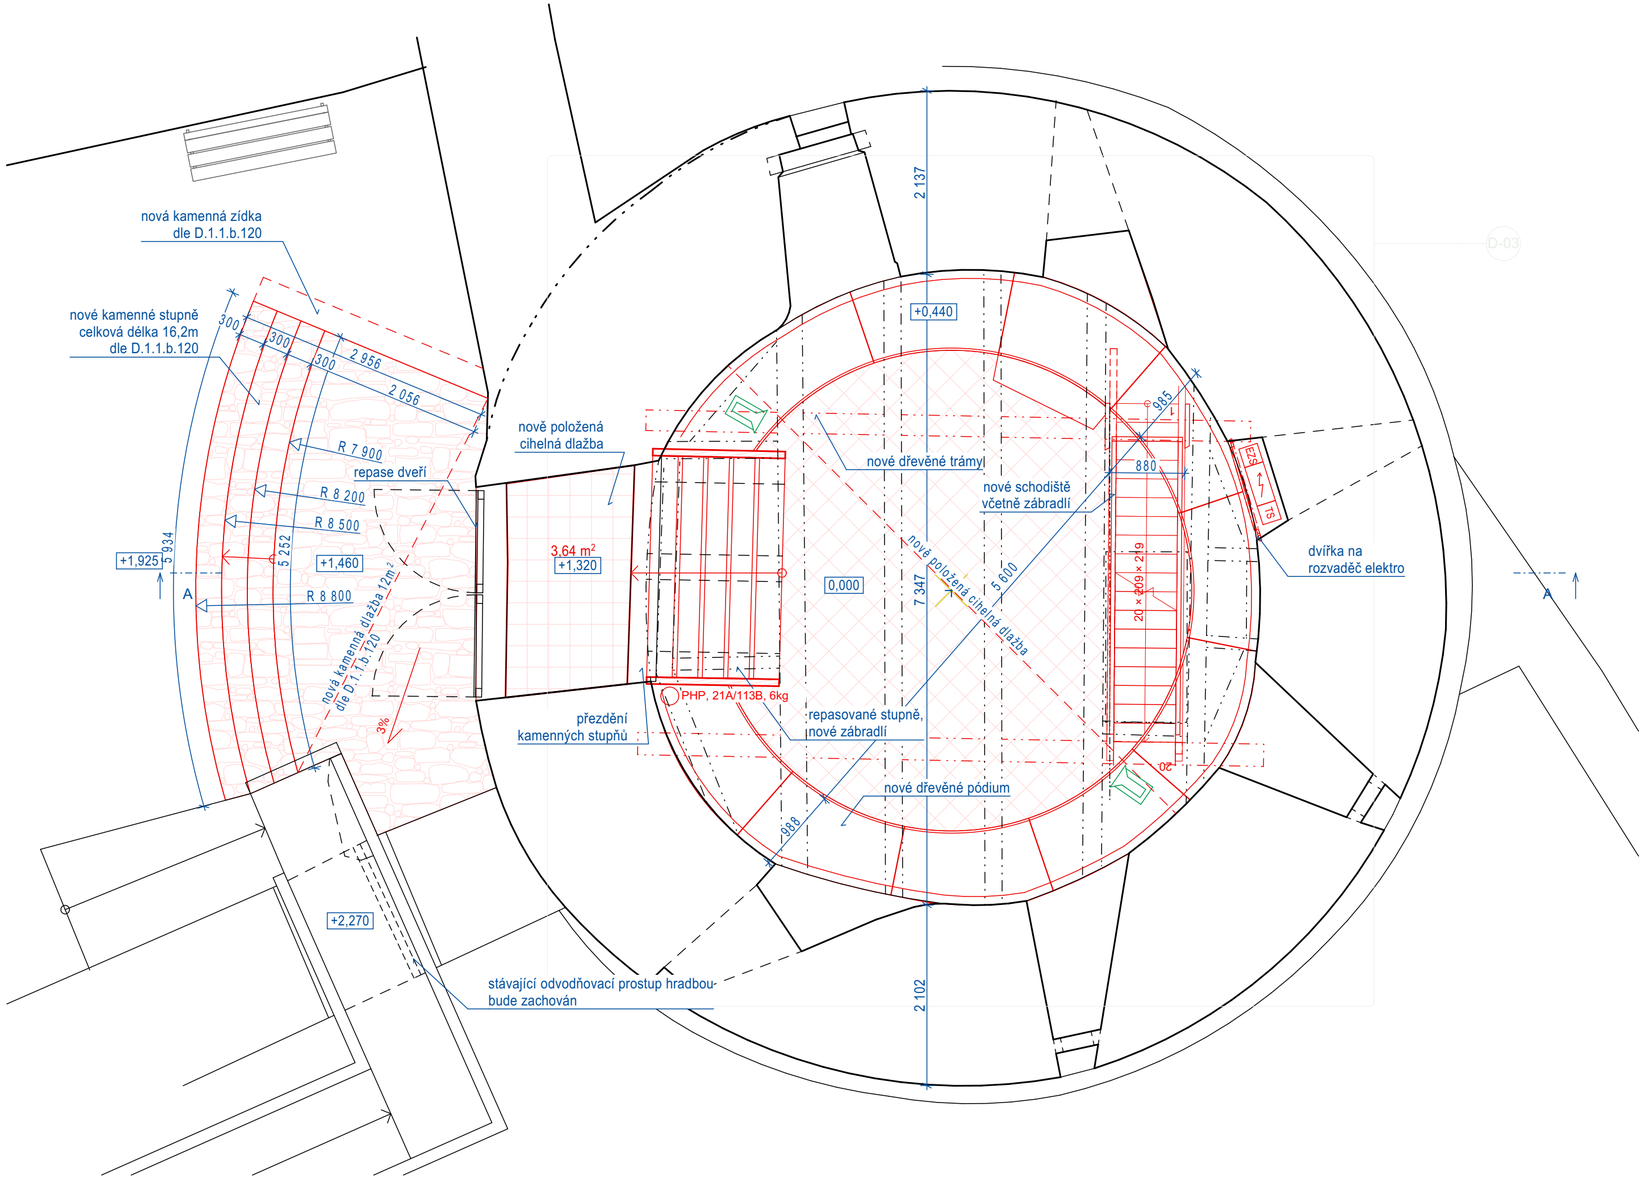

LEGENDA:

- STÁVAJÍCÍ KONSTRUKCE ZACHOVANÉ
- BOURANÉ KONSTRUKCE
- NOVÉ KONSTRUKCE

LEGENDA MATERIÁLŮ:

- STÁVAJÍCÍ ZDIVO KAMENNÉ / STÁVAJÍCÍ KONSTRUKCE
- DŘEVO
- CIHELNÁ DLAŽBA
- KAMENNÁ DLAŽBA
- ŠTĚRK / PÍSEK
- PROSTÝ BETON
- PŮVODNÍ TERÉN

OBECNÉ POZNÁMKY

- VÝKRESOVÁ DOKUMENTACE BYLA VYPRACOVÁNA NA ZÁKLADĚ ZAMĚŘENÍ OBJEKTU METODOU FOTOGRAMMETRIE. BYLA PROVEDENA PROHLÍDKA STÁVAJÍCÍ STAVBY, GEODETICKÉ ZAMĚŘENÍ PŘILEHLÉHO OKOLÍ
- PŘI STAVEBNÍCH PRACÍCH BUDE JAKÝKOLIV NESOULAD ŘEŠEN S PROJEKTANTEM A TDI
- PŘED ZAPOČETÍM STAVEBNÍCH PRACÍ PROBĚHNE KONZULTACE S PROJEKTANTEM SPOLEČNĚ S UPŘESNĚNÍM POSTUPŮ PROVÁDĚNÝCH PRACÍ.
- TECHNICKÁ ZPRÁVA, STAVEBNĚ KONSTRUKČNÍ ŘEŠENÍ, POŽÁRNĚ BEZPEČNOSTNÍ ŘEŠENÍ A DOKUMENTACE VŠECH PROFESÍ JSOU NEDÍLNOU SOUČÁSTÍ CELÉ PROJEKTOVÉ DOKUMENTACE
- TECHNICKÁ ŘEŠENÍ PROSTUPŮ BUDOU KOORDINOVANÁ BĚHEM REALIZACE, PROSTUPY VEŠKERÝCH INSTALACÍ PŘES KONSTRUKCE BUDOU UTĚSNĚNY DLE PBŘ
- SKLADBY KONSTRUKCÍ A VEŠKERÉ PODROBNOSTI JSOU UVEDENY V D.1.1.a - Technická zpráva.
- DEMONTÁŽ STÁVAJÍCÍCH INŽENÝRSKÝCH SÍTÍ (ELEKTRO) BUDE PROVEDENA VČETNĚ KONCOVÝCH PRVKŮ.
- VEŠKERÉ BOURACÍ PRÁCE JSOU ZŘEJMÉ Z PD - ODSTRANĚNÍ PODLAH, TRUHLÁŘSKÝCH VÝROBKŮ, TERÉNNÍ PRÁCE A POD...
- BUDOU KOMPLETNĚ ODSTRANĚNY VEŠKERÉ NESOUDRŽNÉ A ZNAČNĚ POŠKOZENÉ VNITŘNÍ A VNĚJŠÍ OMÍTKY
- BUDOU NOVĚ PROVEDENY INSTALACE A ROZVODY ELEKTRO (SILNOPROUD, EZS)
- PODROBNÉ ŘEŠENÍ VZHLEDU OBJEKTU VČETNĚ KONKRÉTNÍHO MATERIÁLOVÉHO A BAREVNÉHO ŘEŠENÍ BUDE ODSOUHLASENO GENERÁLNÍM PROJEKTANTEM A DODAVATELEM
- BUDOU PROVEDENY NÁSLEDNÉ VENKOVNÍ ÚPRAVY PŘILEHLÉHO OKOLÍ K OBJEKTU DLE PD

VÝŠKOVÝ SYSTÉM BPV. ±0,000= 269,54 m.n.m., Bpv

STAVEBNÍK/ INVESTOR: Město Chrudim, Tomáš Vápeník - odbor investic, Resselovo náměstí 77, 537 01 Chrudim, +420 733 625 996, tomas.vapenik@hrudim-city.cz

AUTORIZAČNÍ RAZÍTKO + PODPIS:

GENERÁLNÍ PROJEKTANT:
Múčka Veselý architekti s.r.o.
Karlova 933/7, 614 00, Brno
IČO: 07587295
DIČ: CZ07587295
office@muckavesely.cz

MÚČKA VESELÝ ARCHITEKTI

ZODP. PROJEKTANT: Ing. arch. Josef Veselý, ČKA 04535

KRESLIL: Ing. arch. Josef Veselý, Ing. arch. Jana Bambuchová

KONTAKT: +420 731 402 773, +420 777 592 193

NÁZEV STAVBY: **Bašta Prachárna**

MÍSTO STAVBY: Kláštěrní zahrady Chrudim, p.č. st. 184, k.ú. Chrudim [654299]

DATUM: 02 / 2024

FÁZE DOKUMENTACE: Dokumentace pro povolení stavby, provedení stavby a výběr zhotovitele

MĚŘÍTKO: 1 : 50

ČÍSLO PARÉ:

ČÁST DOKUMENTACE: D.1.1. - ARCHITEKTONICKO - STAVEBNÍ ŘEŠENÍ

DÍLČÍ ČÁST DOKUMENTACE: D.1.1.b.1 - NAVRH

NÁZEV VÝKRESU: **Půdorys 1.NP**

ČÍSLO VÝKRESU: D.1.1.b.101