



REZ Z1

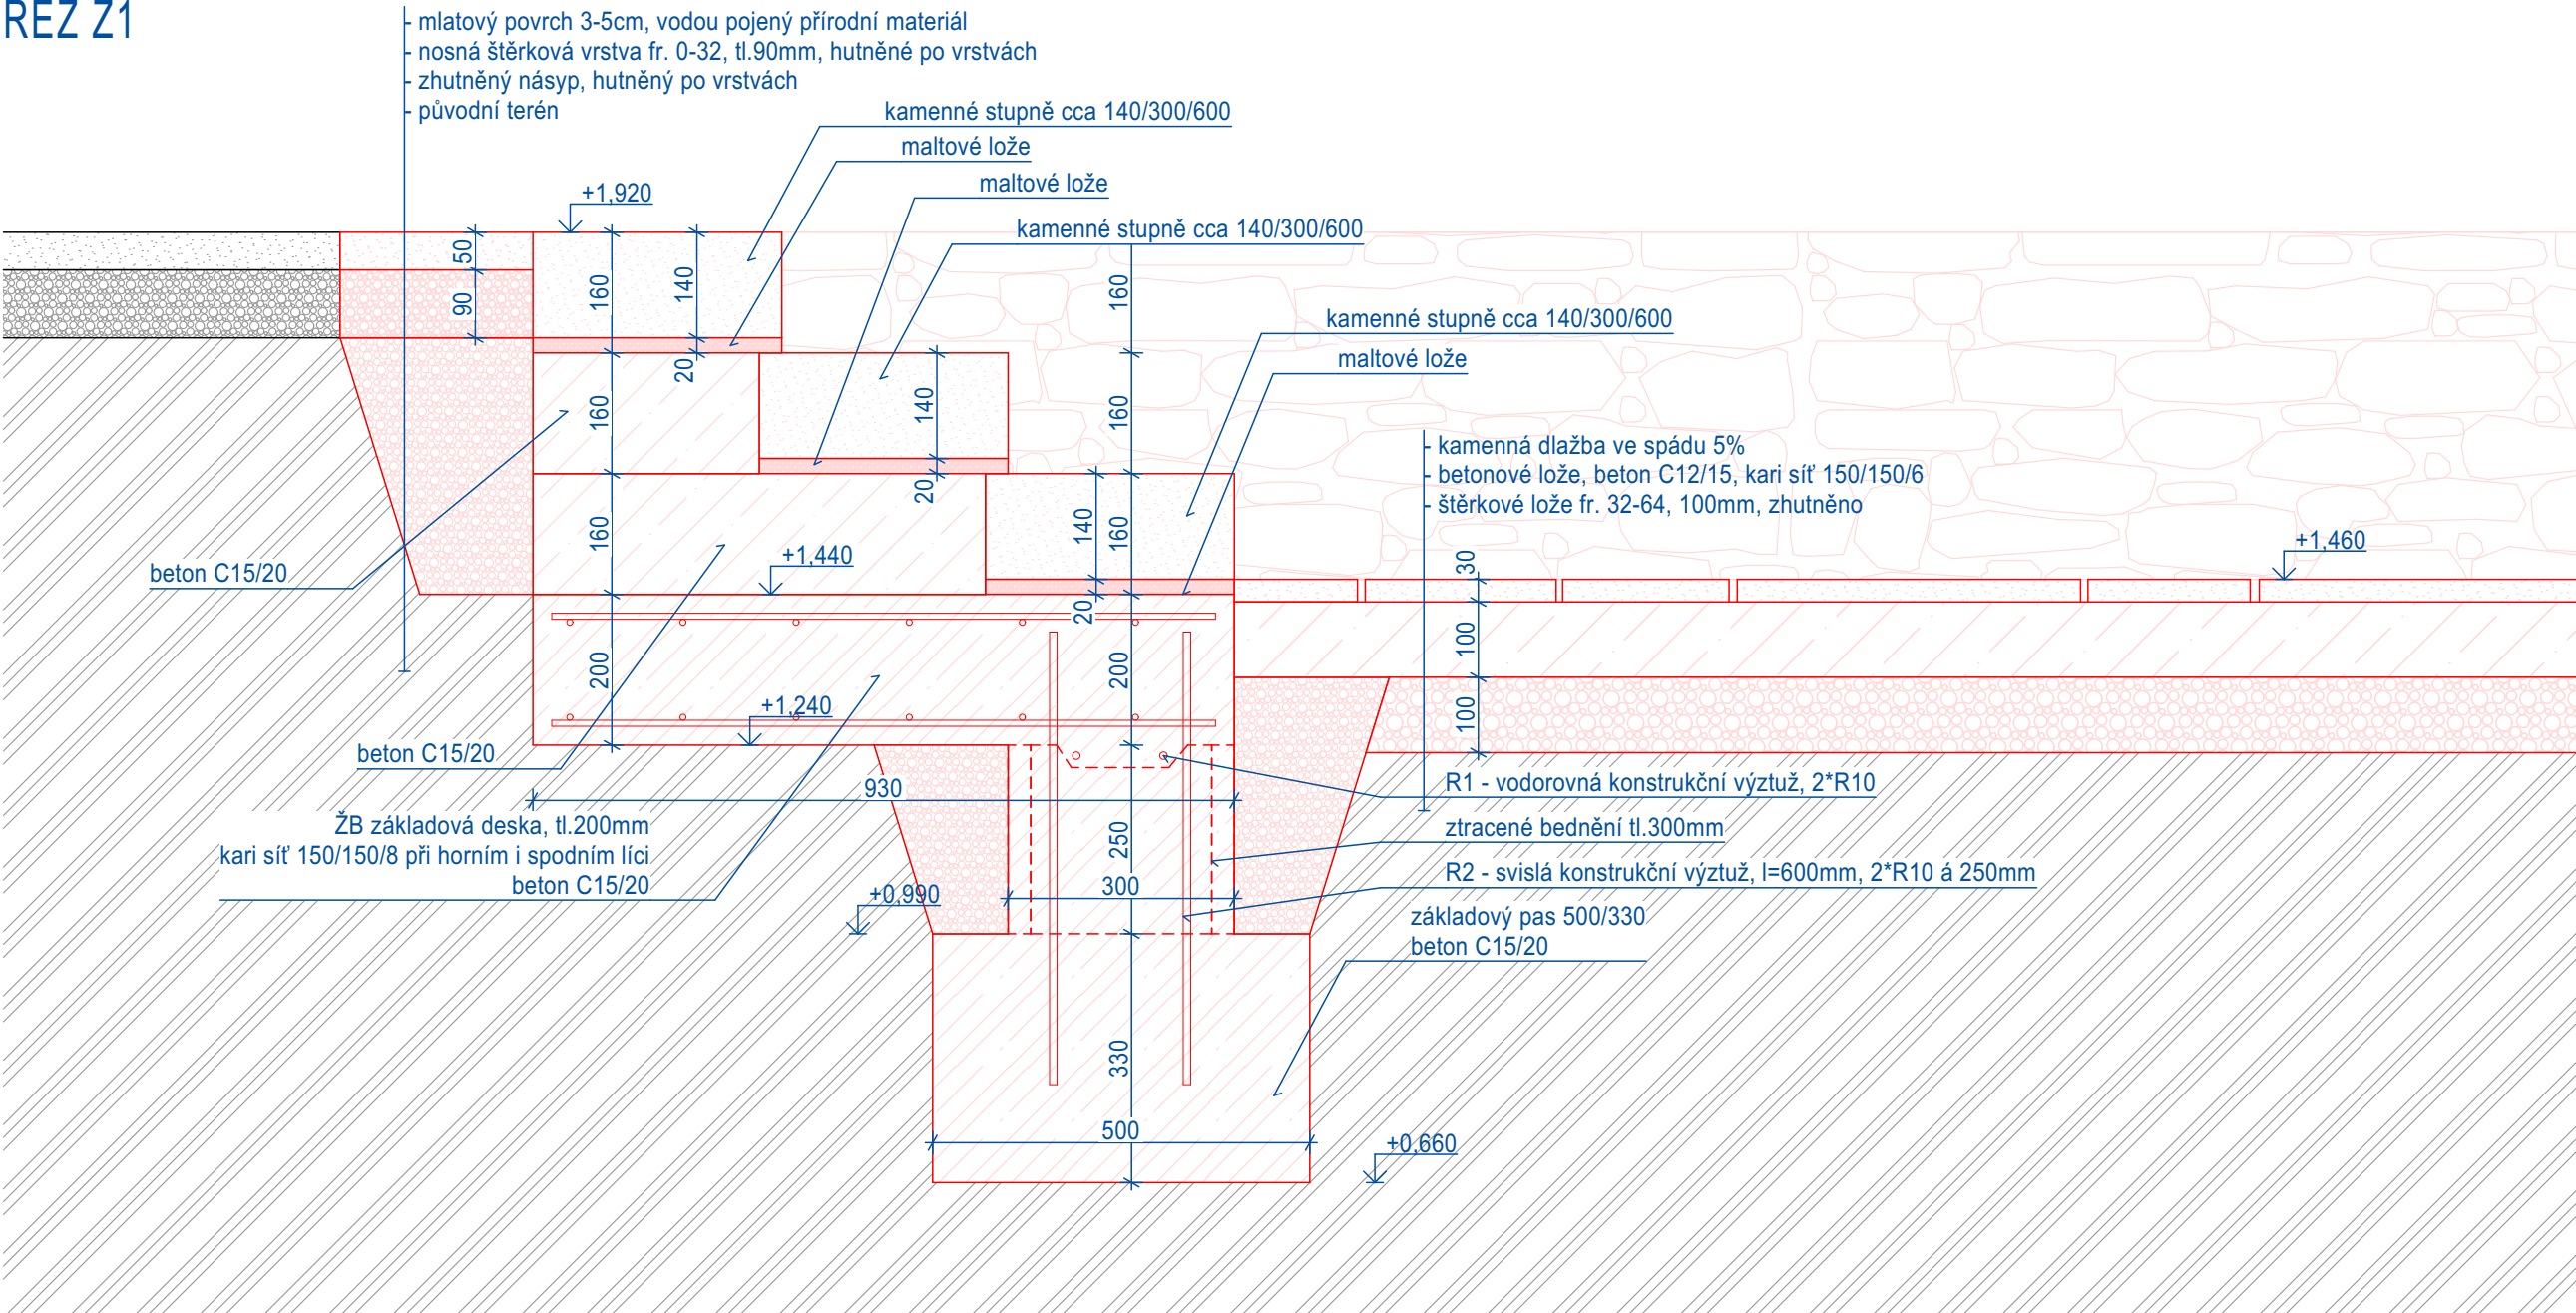

REZ Z2

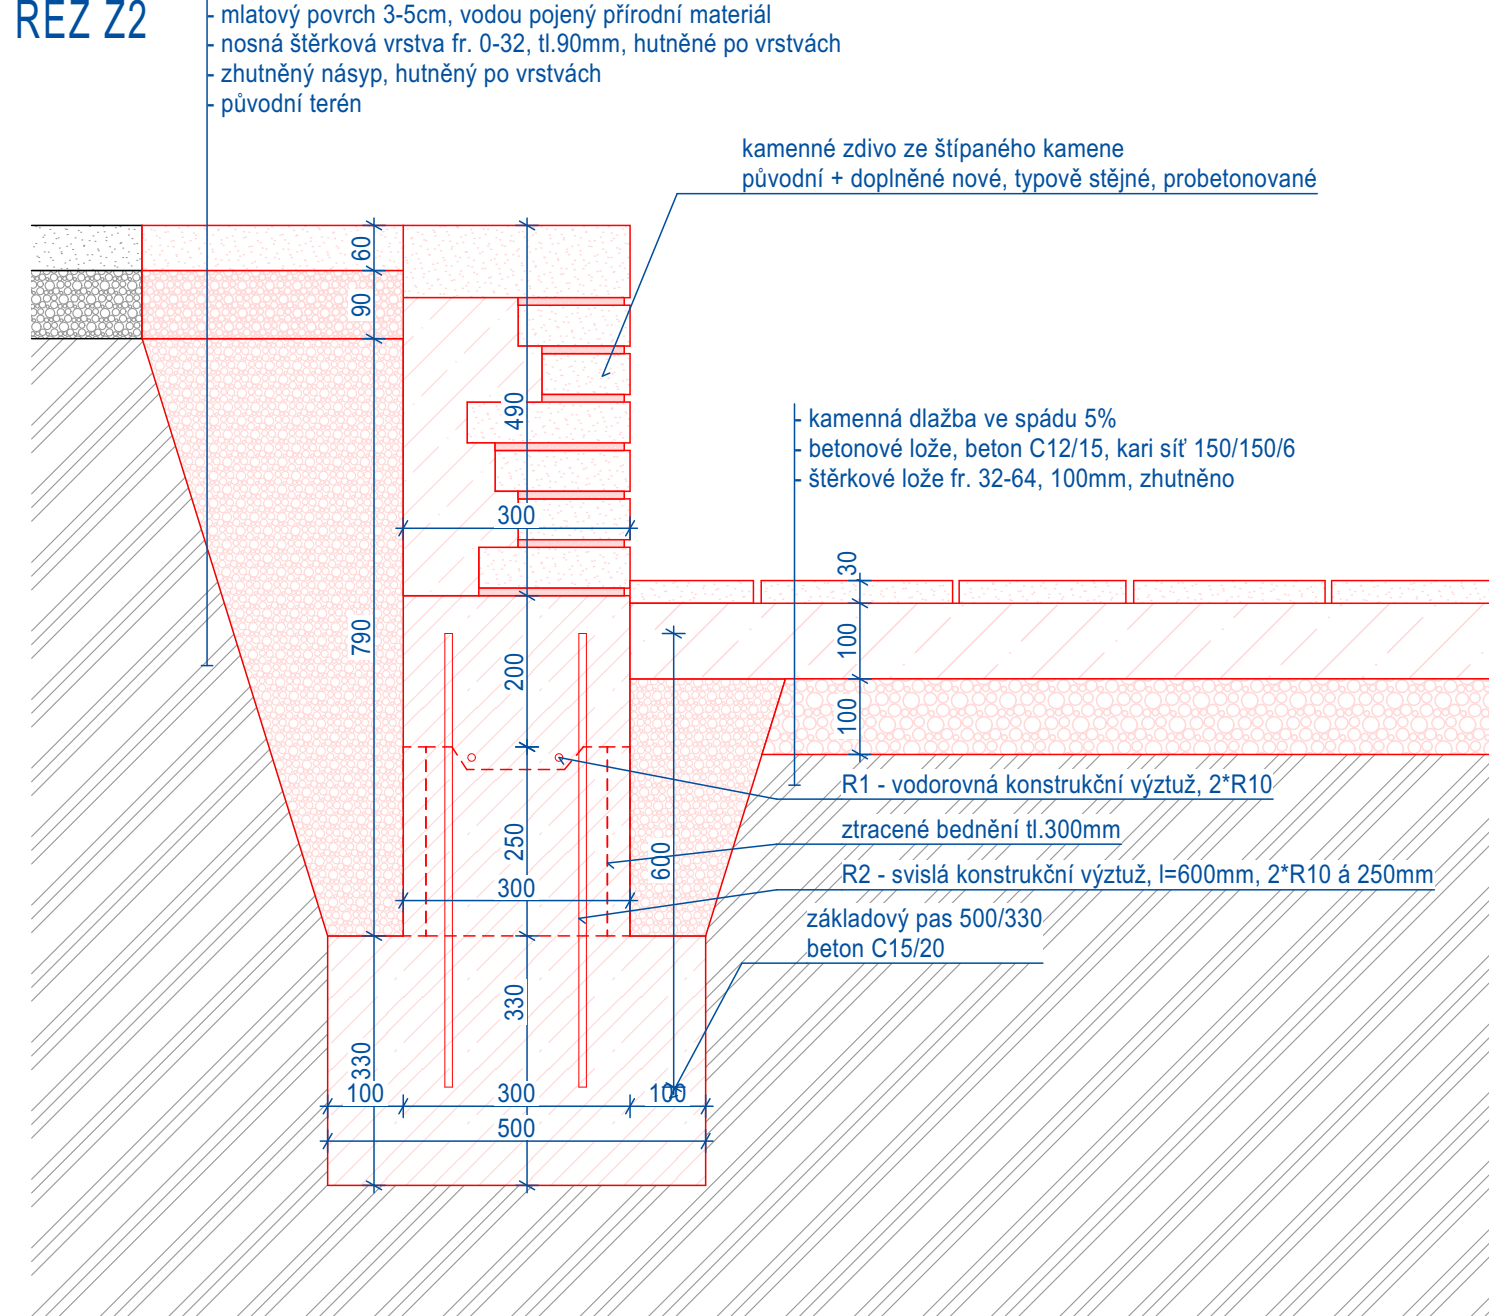

PŮDORYS ZÁKLADŮ SCHODIŠTĚ A OPĚRNÉ ZÍDKY

