





Akce	ZŠ DR.PEŠKA CHRUDIM - ALTÁN na p.p.č. 1460/14, k.ú. Chrudim			
	Investor Základní škola, Chrudim, Dr. Peška Dr. Václava Peška 768, 537 01 Chrudim III			
Zodpovědný projektant	MgA. Arnošt Kába	Autorizační razítko	Datum	07/2025
Vypracoval	MgA. Arnošt Kába		Stupeň	-
Část	-		Formát	xA4
Obsah výkresu		Autorizační razítko	Měřítko	-
Projektová dokumentace			Paré	Výkres

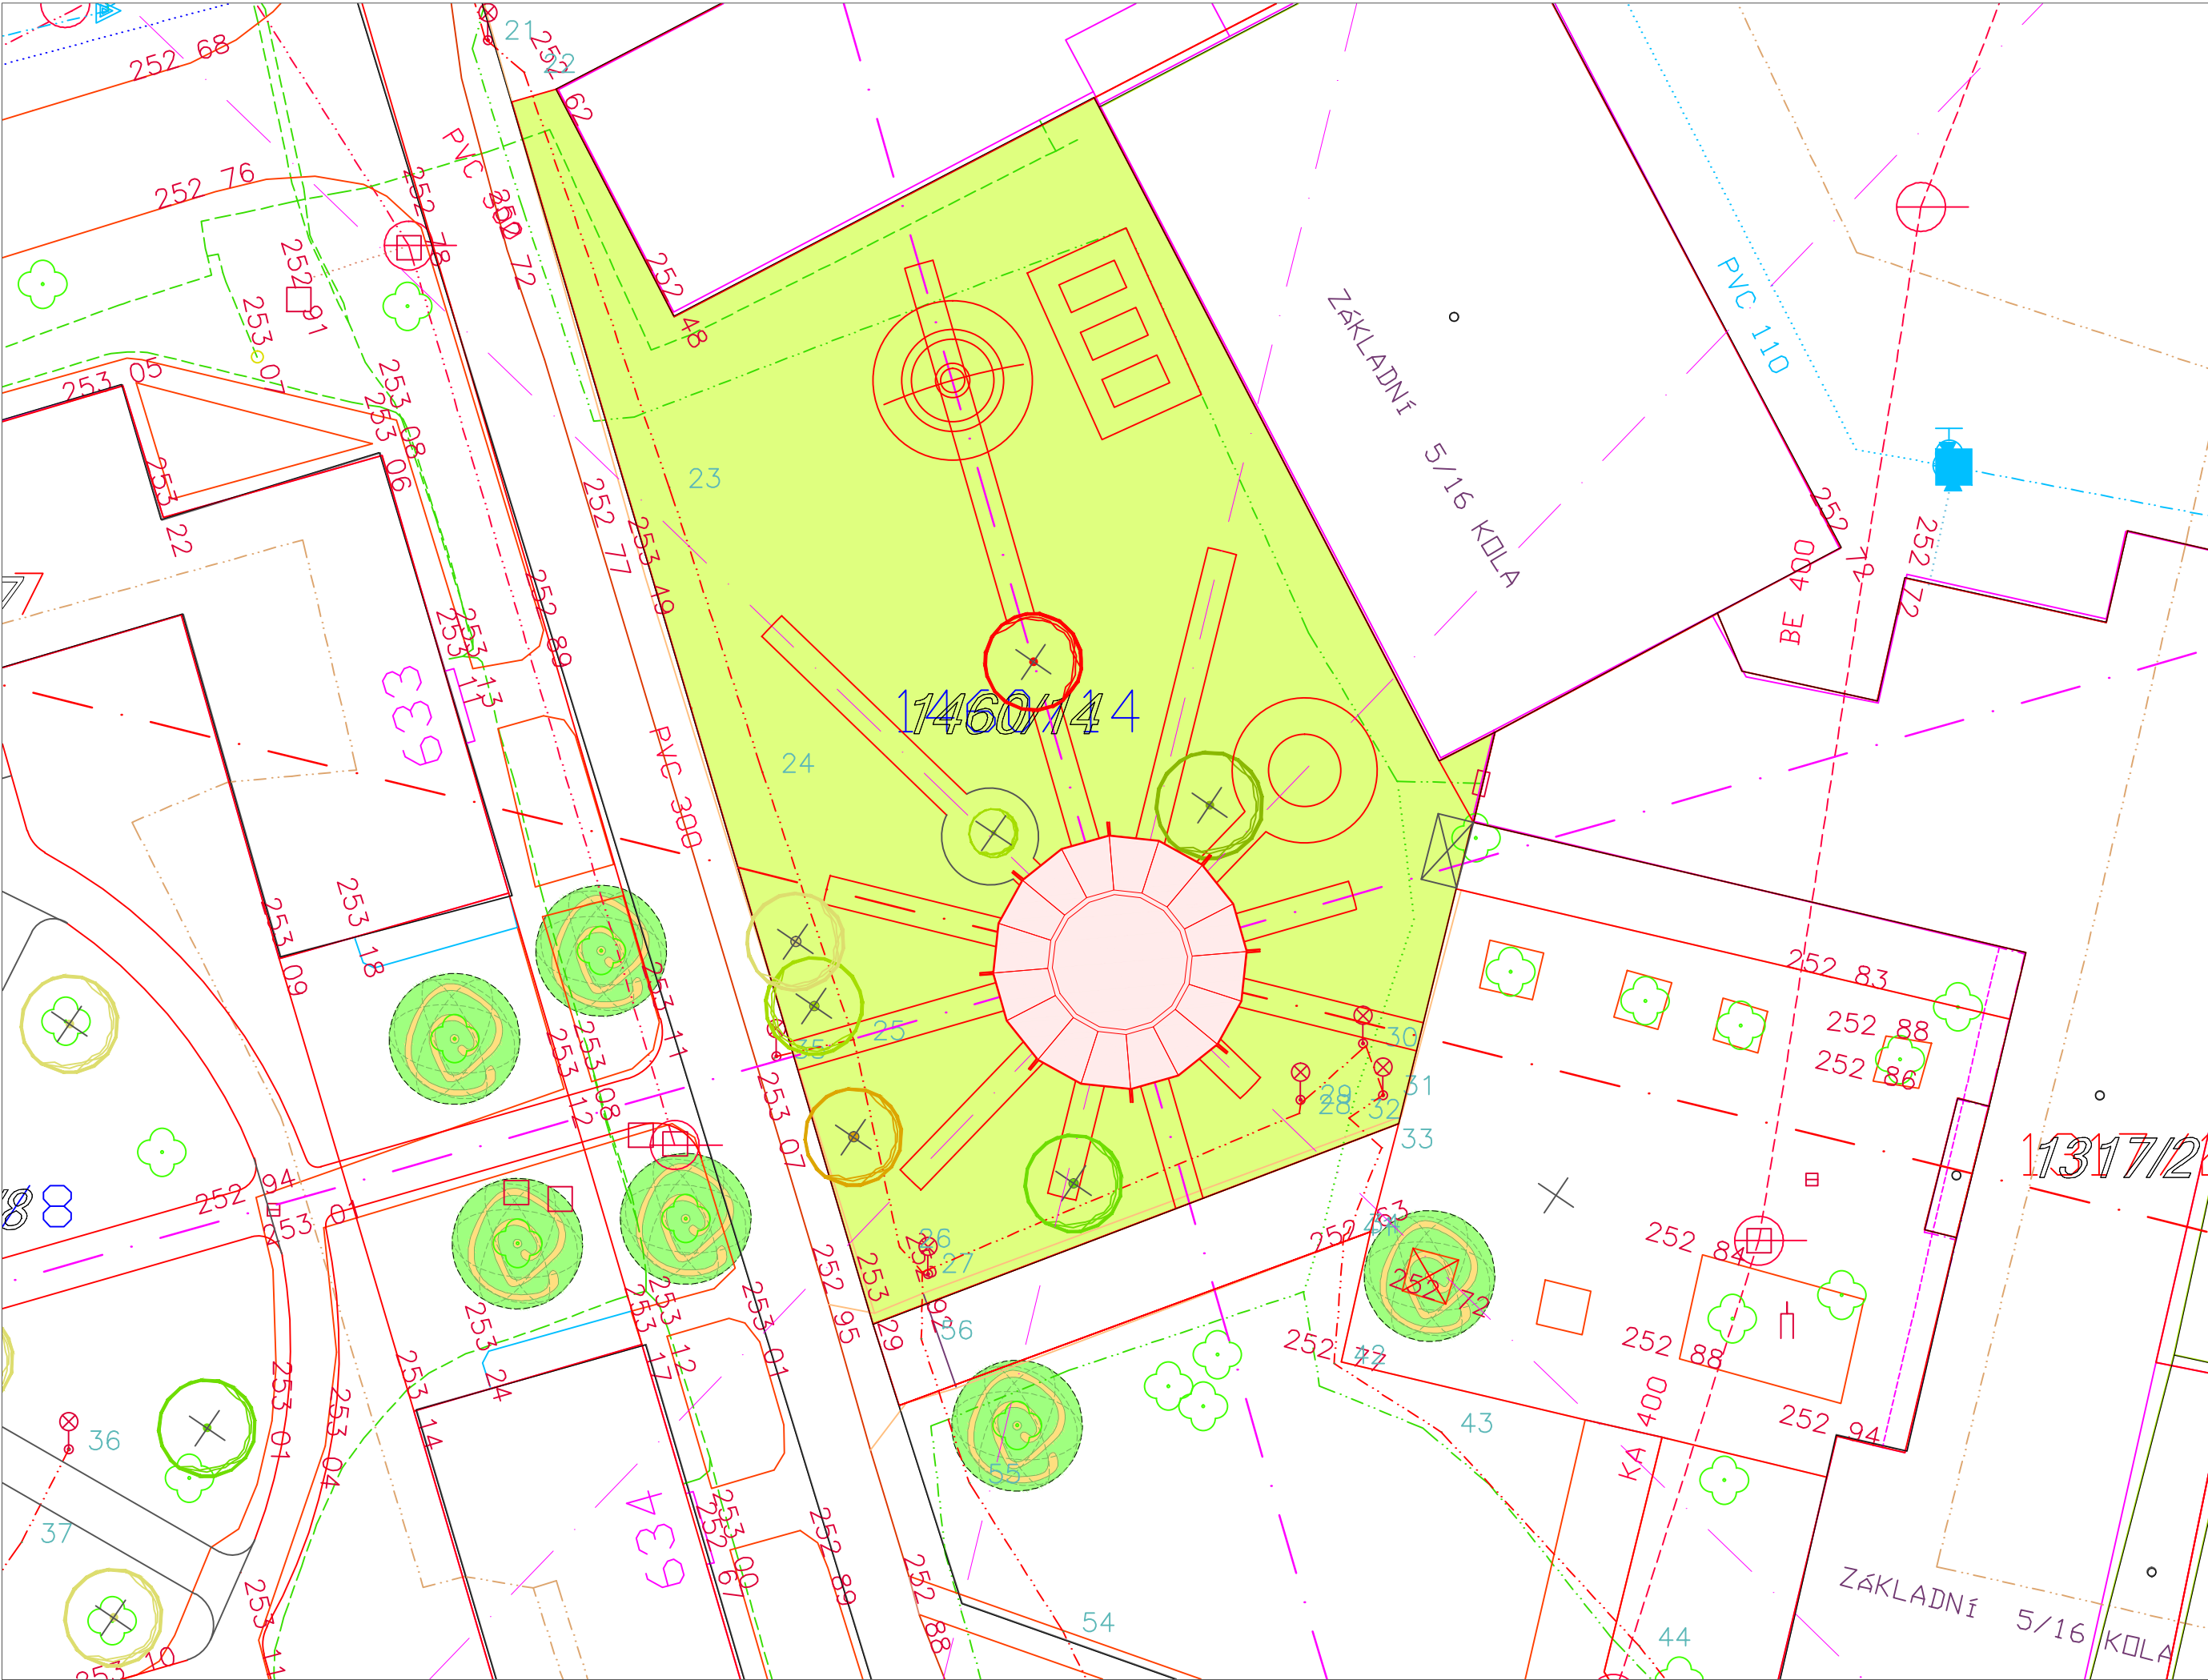


Akce	ZŠ DR.PEŠKA CHRUDIM - ALTÁN na p.p.č. 1460/14, k.ú. Chrudim			Zodpovědný projektant	MgA. Arnošt Kába	Autorizační razítko	Datum	07/2025	
				Vypracoval	MgA. Arnošt Kába		Stupeň	-	
				Část	-		Formát	2A4	
				Obsah výkresu	situace		Měřítko	1:250	
Investor	Základní škola, Chrudim, Dr. Peška Dr. Václava Peška 768, 537 01 Chrudim III						Paré	Výkres	1


základy - zemní vruty s nástavcem délka cca 1000 mm - 16ks

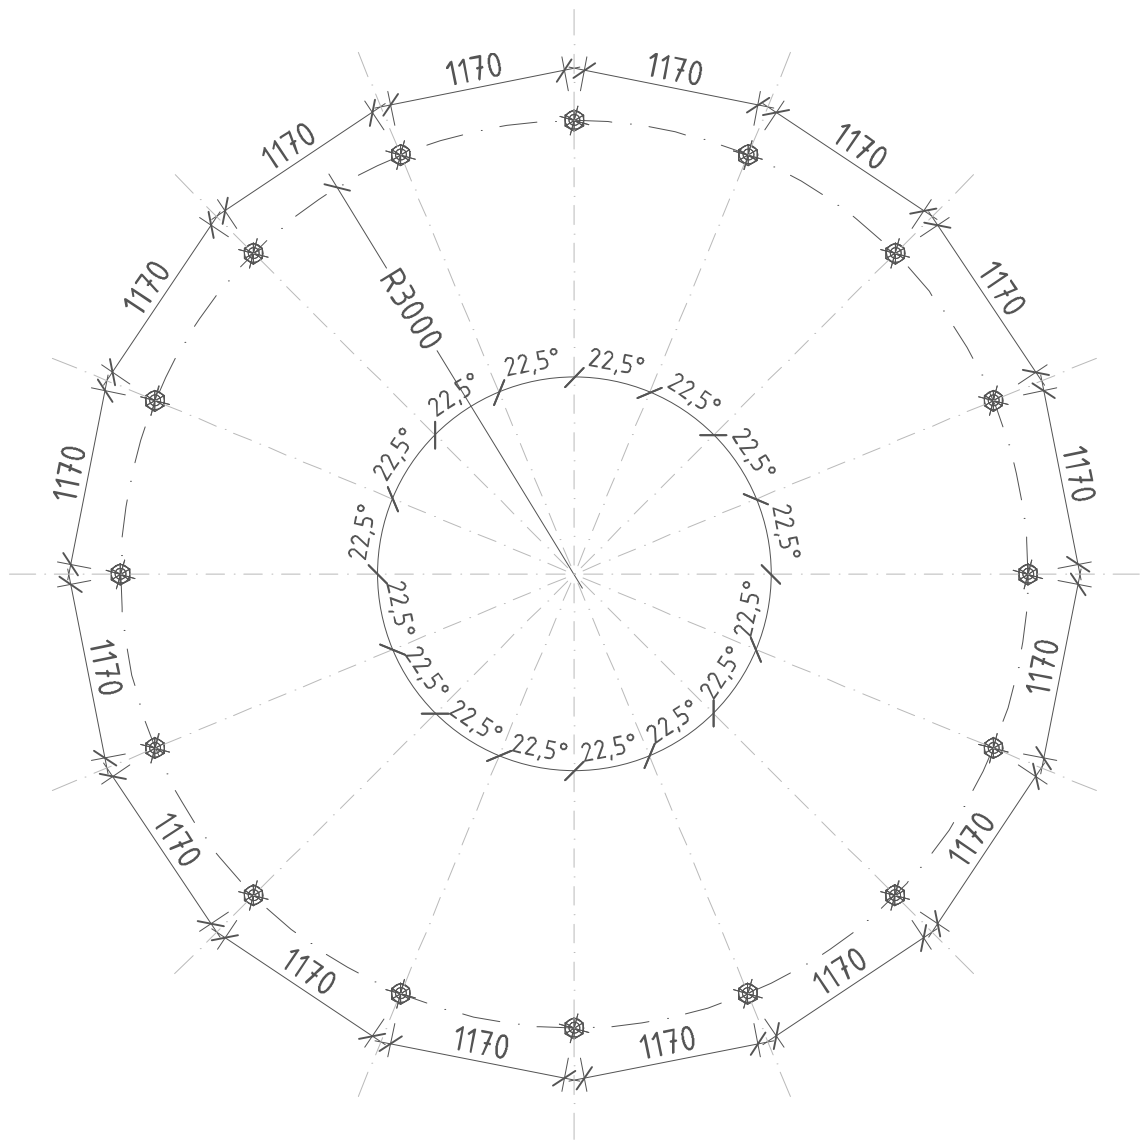




Akce	Zodpovědný projektant		MgA. Arnošt Kába	Datum	07/2025
	Vypracoval		MgA. Arnošt Kába	Stupeň	-
	Část		-	Formát	A4
				Měřítko	1:50
Investor	Obsah výkresu		Paré		Výkres
	2				
Autorizační razítko					
					
		půdorys - základy			
</					

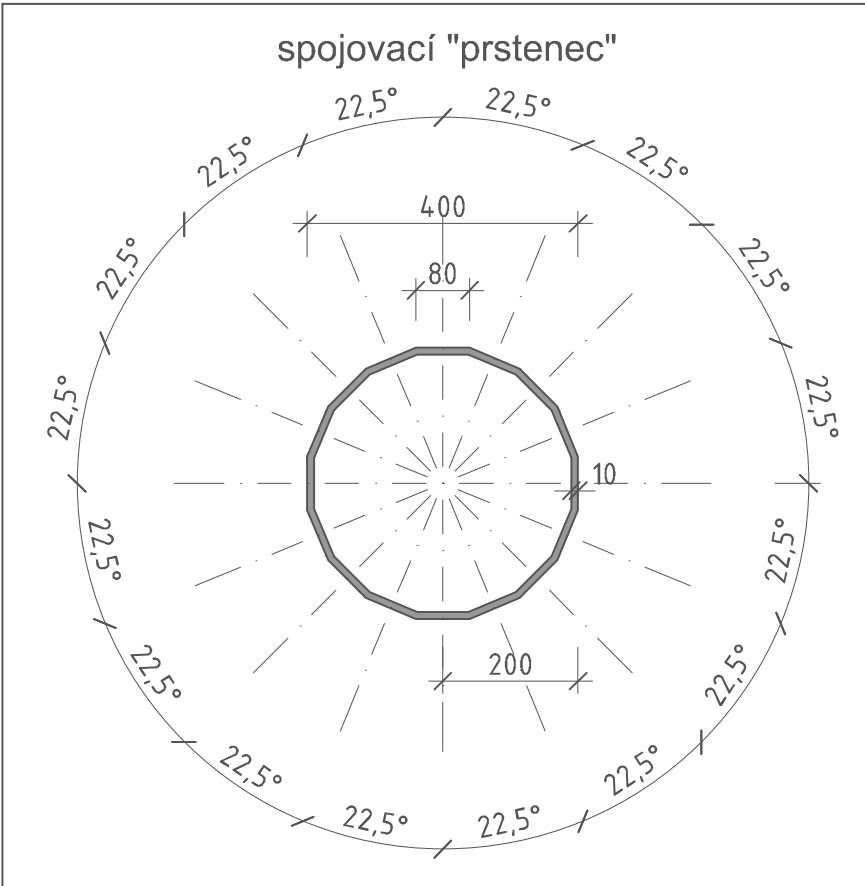

- ALTÁN přístřešek
založení - zemní vrut dl. 1000mm+ nástavec 16ks
ocelová zinkovaná montovaná konstrukce
ocelové svařence
- prvky A (8ks), B (16ks), C (8ks)
 - vrcholový spojuvací prstenec (1ks)
 - střední zavětrování (16ks)
 - konzoly pro lavičky (32ks)
- plochá střecha cca 59,08m²
- záklop/desky - díly 1, 2, 3 - třívrstvá deska SWP (biodeska) tl. 33mm (9-15-9)
 - povlaková PVC mech. kotvená zátěžová fólie s viplanovými plechy
 - souvrství extenzivní zelené střechy

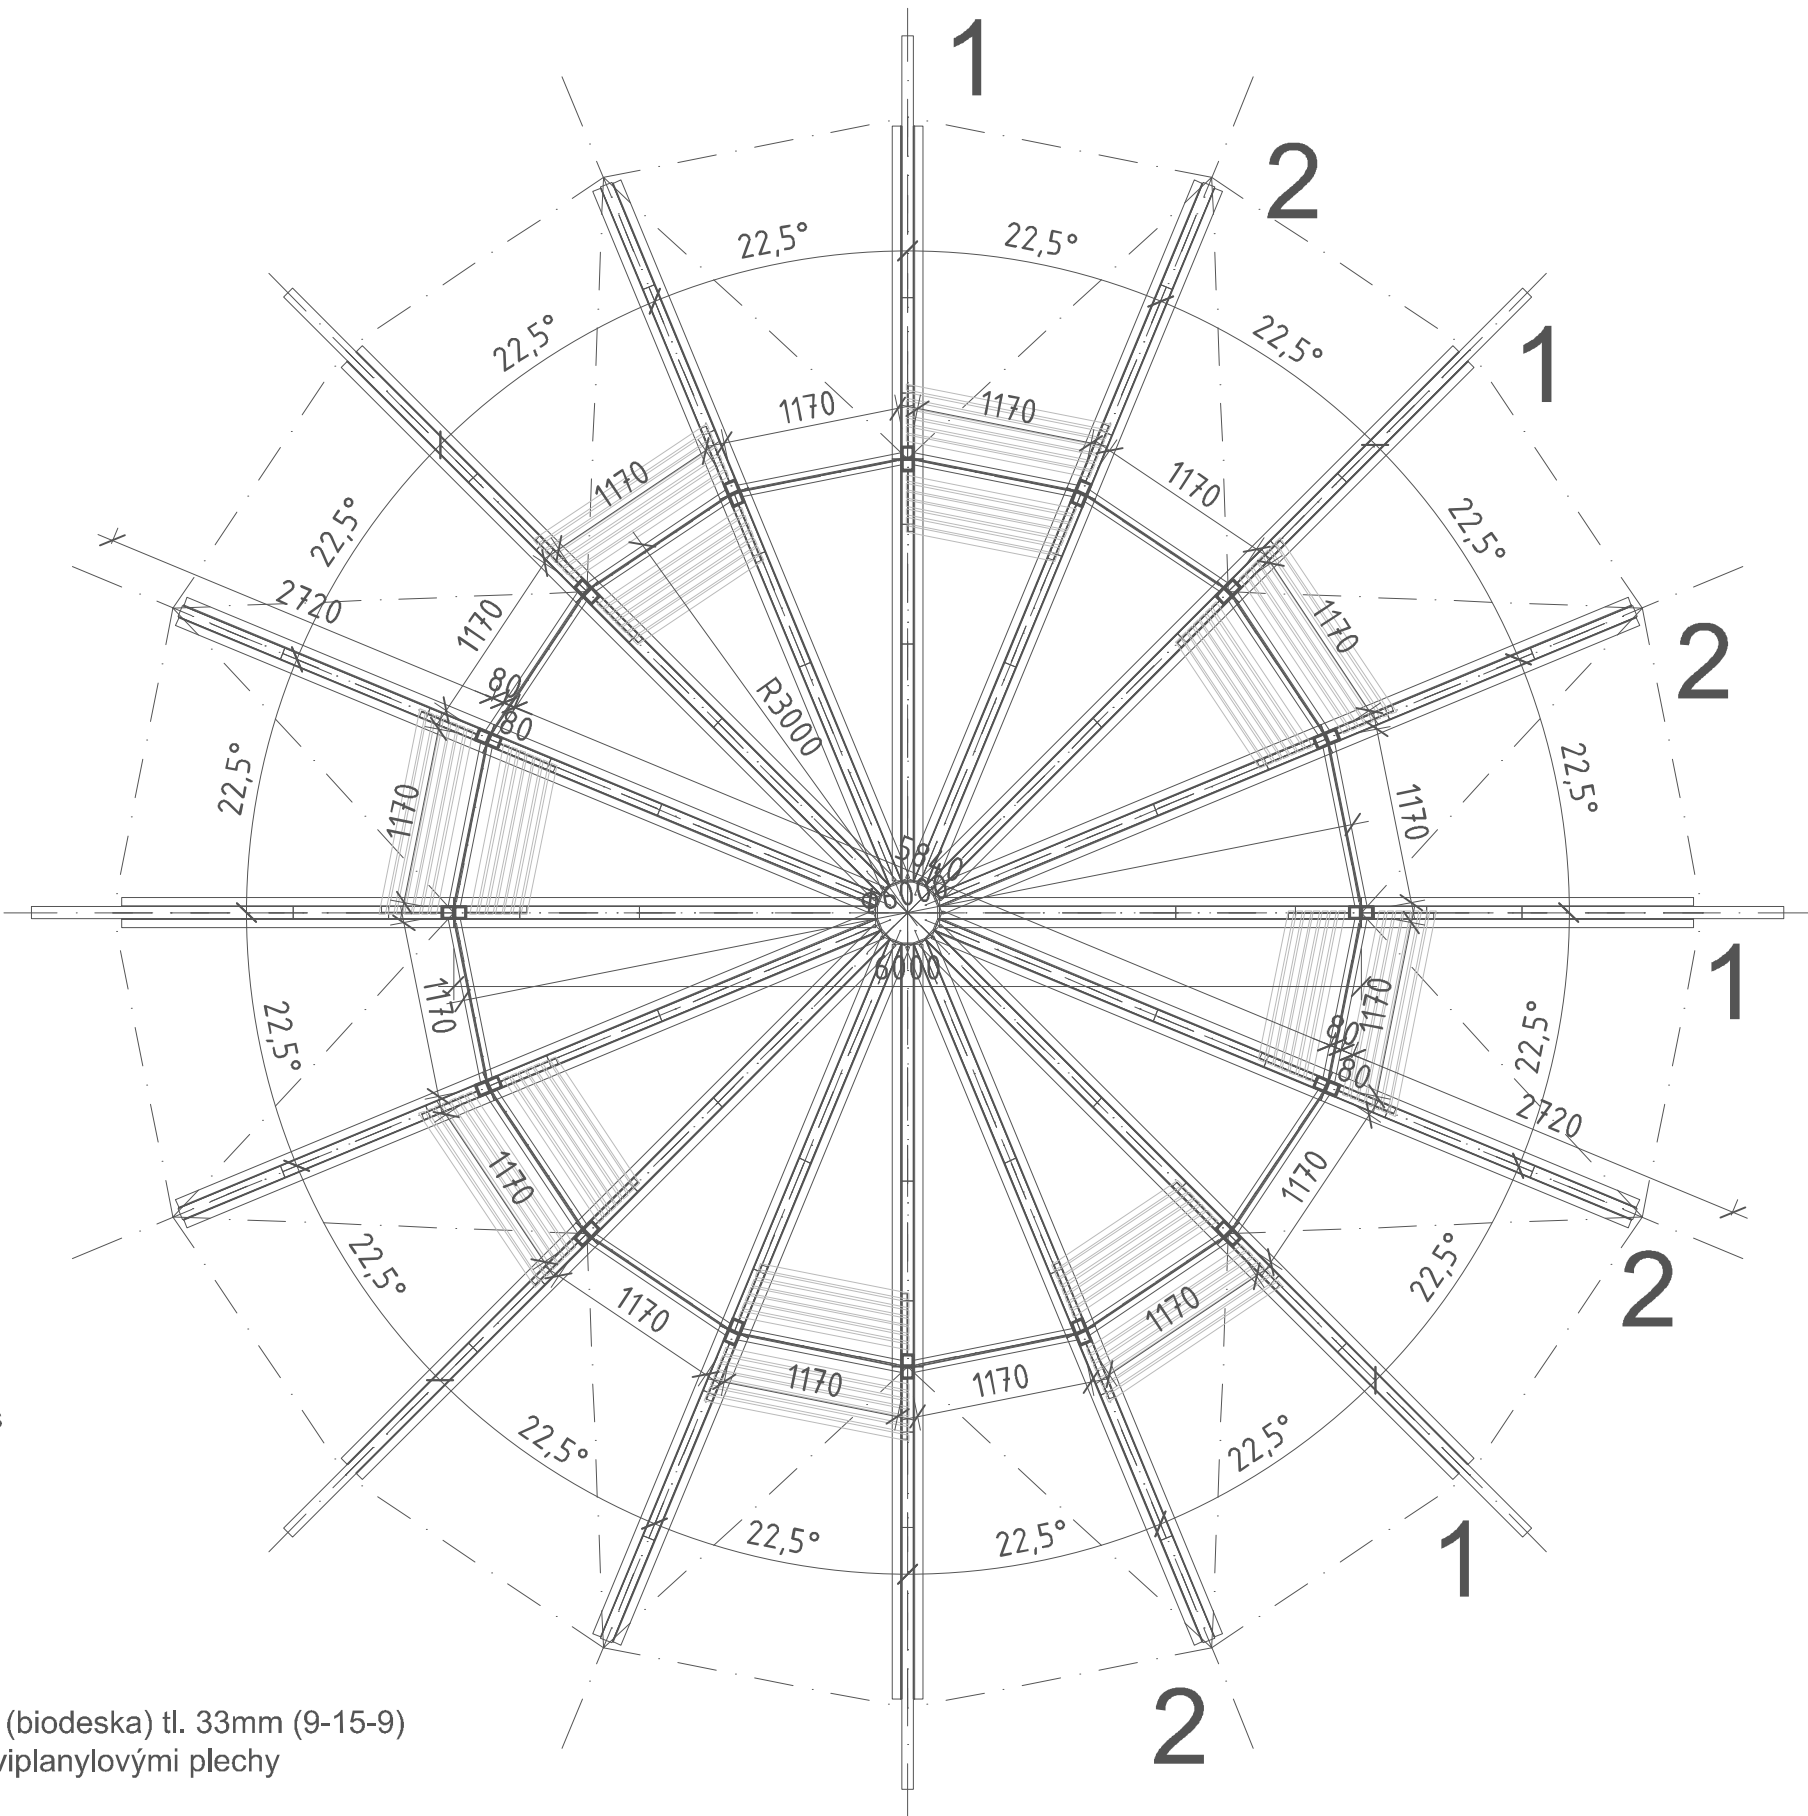


Akce	ZŠ DR.PEŠKA CHRUDIM - ALTÁN na p.p.č. 1460/14, k.ú. Chrudim			Zodpovědný projektant	MgA. Arnošt Kába	Datum	07/2025
	Investor	Základní škola, Chrudim, Dr. Peška půdorys-ocelová konstrukce	Obsah výkresu	Vypracoval	MgA. Arnošt Kába	Stupeň	-
				Část	-	Formát	2A4
						Měřítko	1:50
						Paré	Výkres
						3	
Autorizační razítko							

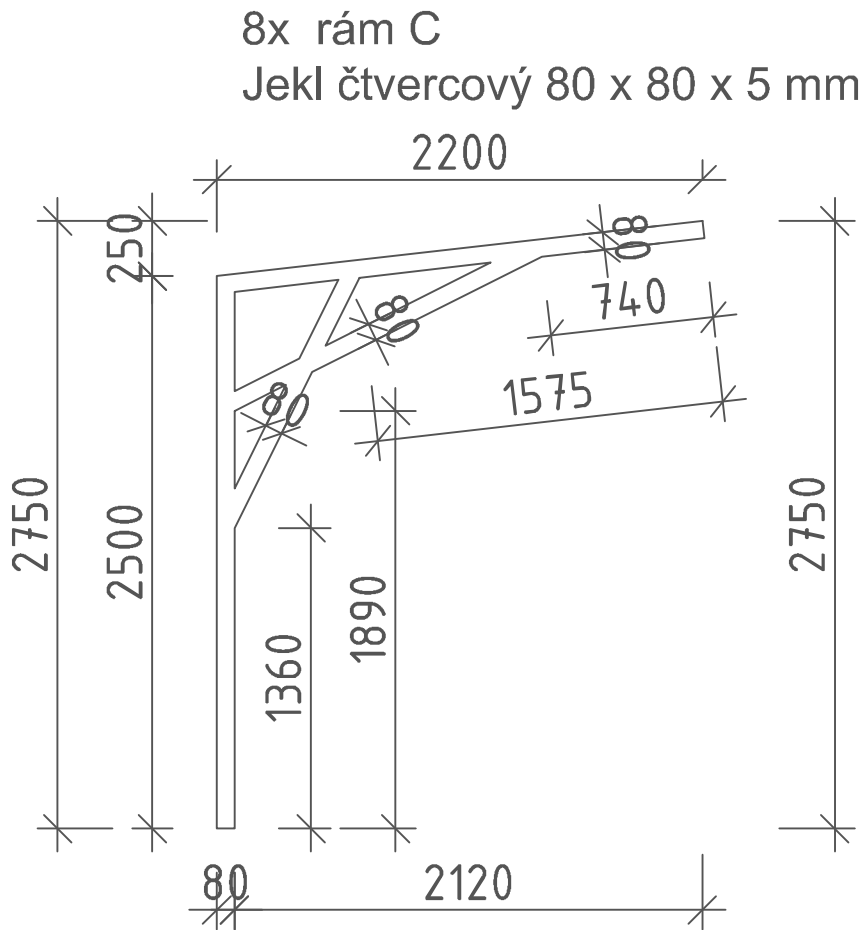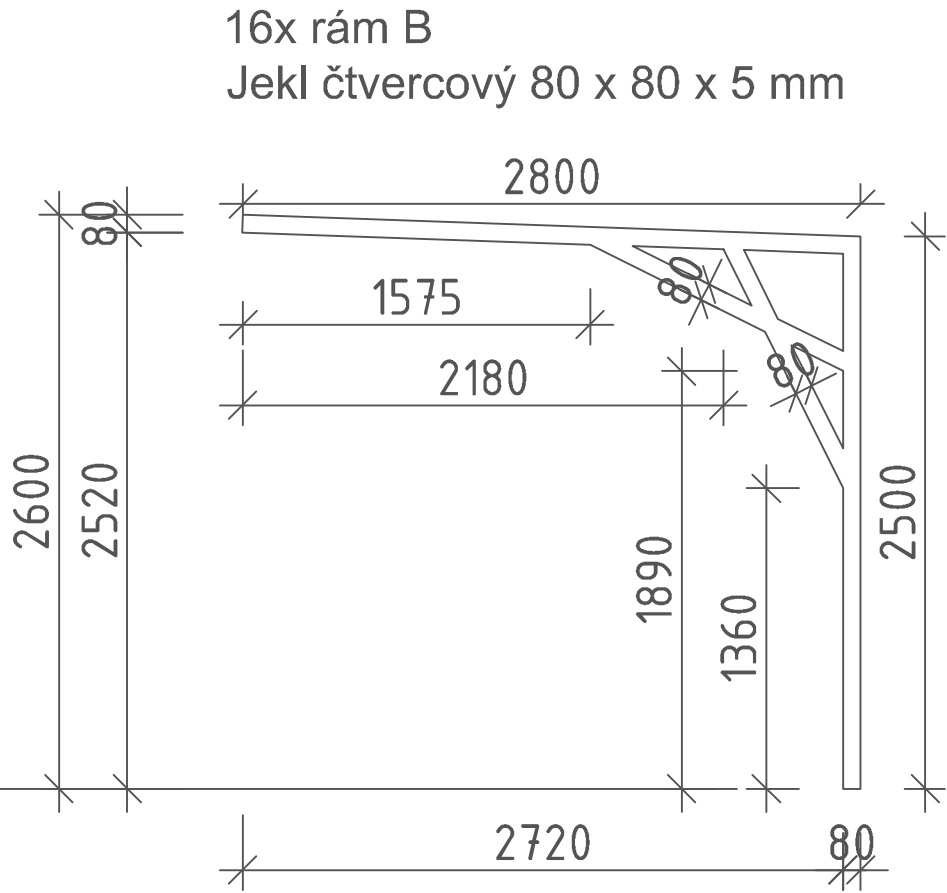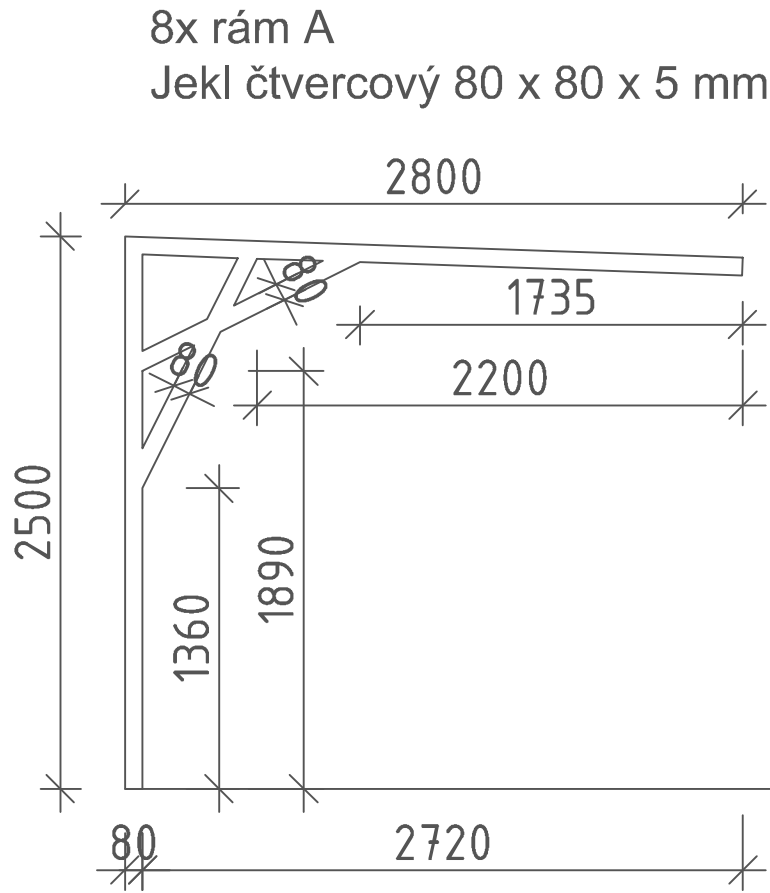



Akce	ZŠ DR.PEŠKA CHRUDIM - ALTÁN na p.p.č. 1460/14, k.ú. Chrudim			Zodpovědný projektant		MgA. Arnošt Kába	Datum	07/2025	
				Vypracoval		MgA. Arnošt Kába	Stupeň	-	
				Část		-	Formát	2A4	
				Obsah výkresu		prvky ocel. kce - 1			
Investor	Základní škola, Chrudim, Dr. Peška prvky ocel. kce			Autorizační razítko					
									Měřítko
			Paré			Výkres	4		

8x prvek A Jekl čtvercový 80 x 80 x 5 mm + 2xL 60x60x6 dl.2200mm 16x prvek B Jekl čtvercový 80 x 80 x 5 mm + 2xL 60x60x6 dl. 2800mm Jekl čtvercový 80 x 80 x 5 mm + 2xL 60x60x6	07/2025 - 2A4 1:50 Výkres 5 Autorizační razítko  MgA. Arnošt Kába MgA. Arnošt Kába - prvky ocel. kce - 2
8x prvek C Jekl čtvercový 80 x 80 x 5 mm + 2xL 60x60x6 dl. 2200 Jekl čtvercový 80 x 80 x 5 mm + 2xL 60x60x6	ZŠ DR.PEŠKA CHRUDIM - ALTÁN na p.p.č. 1460/14, k.ú. Chrudim Základní škola, Chrudim, Dr. Peška prvky ocel. kce

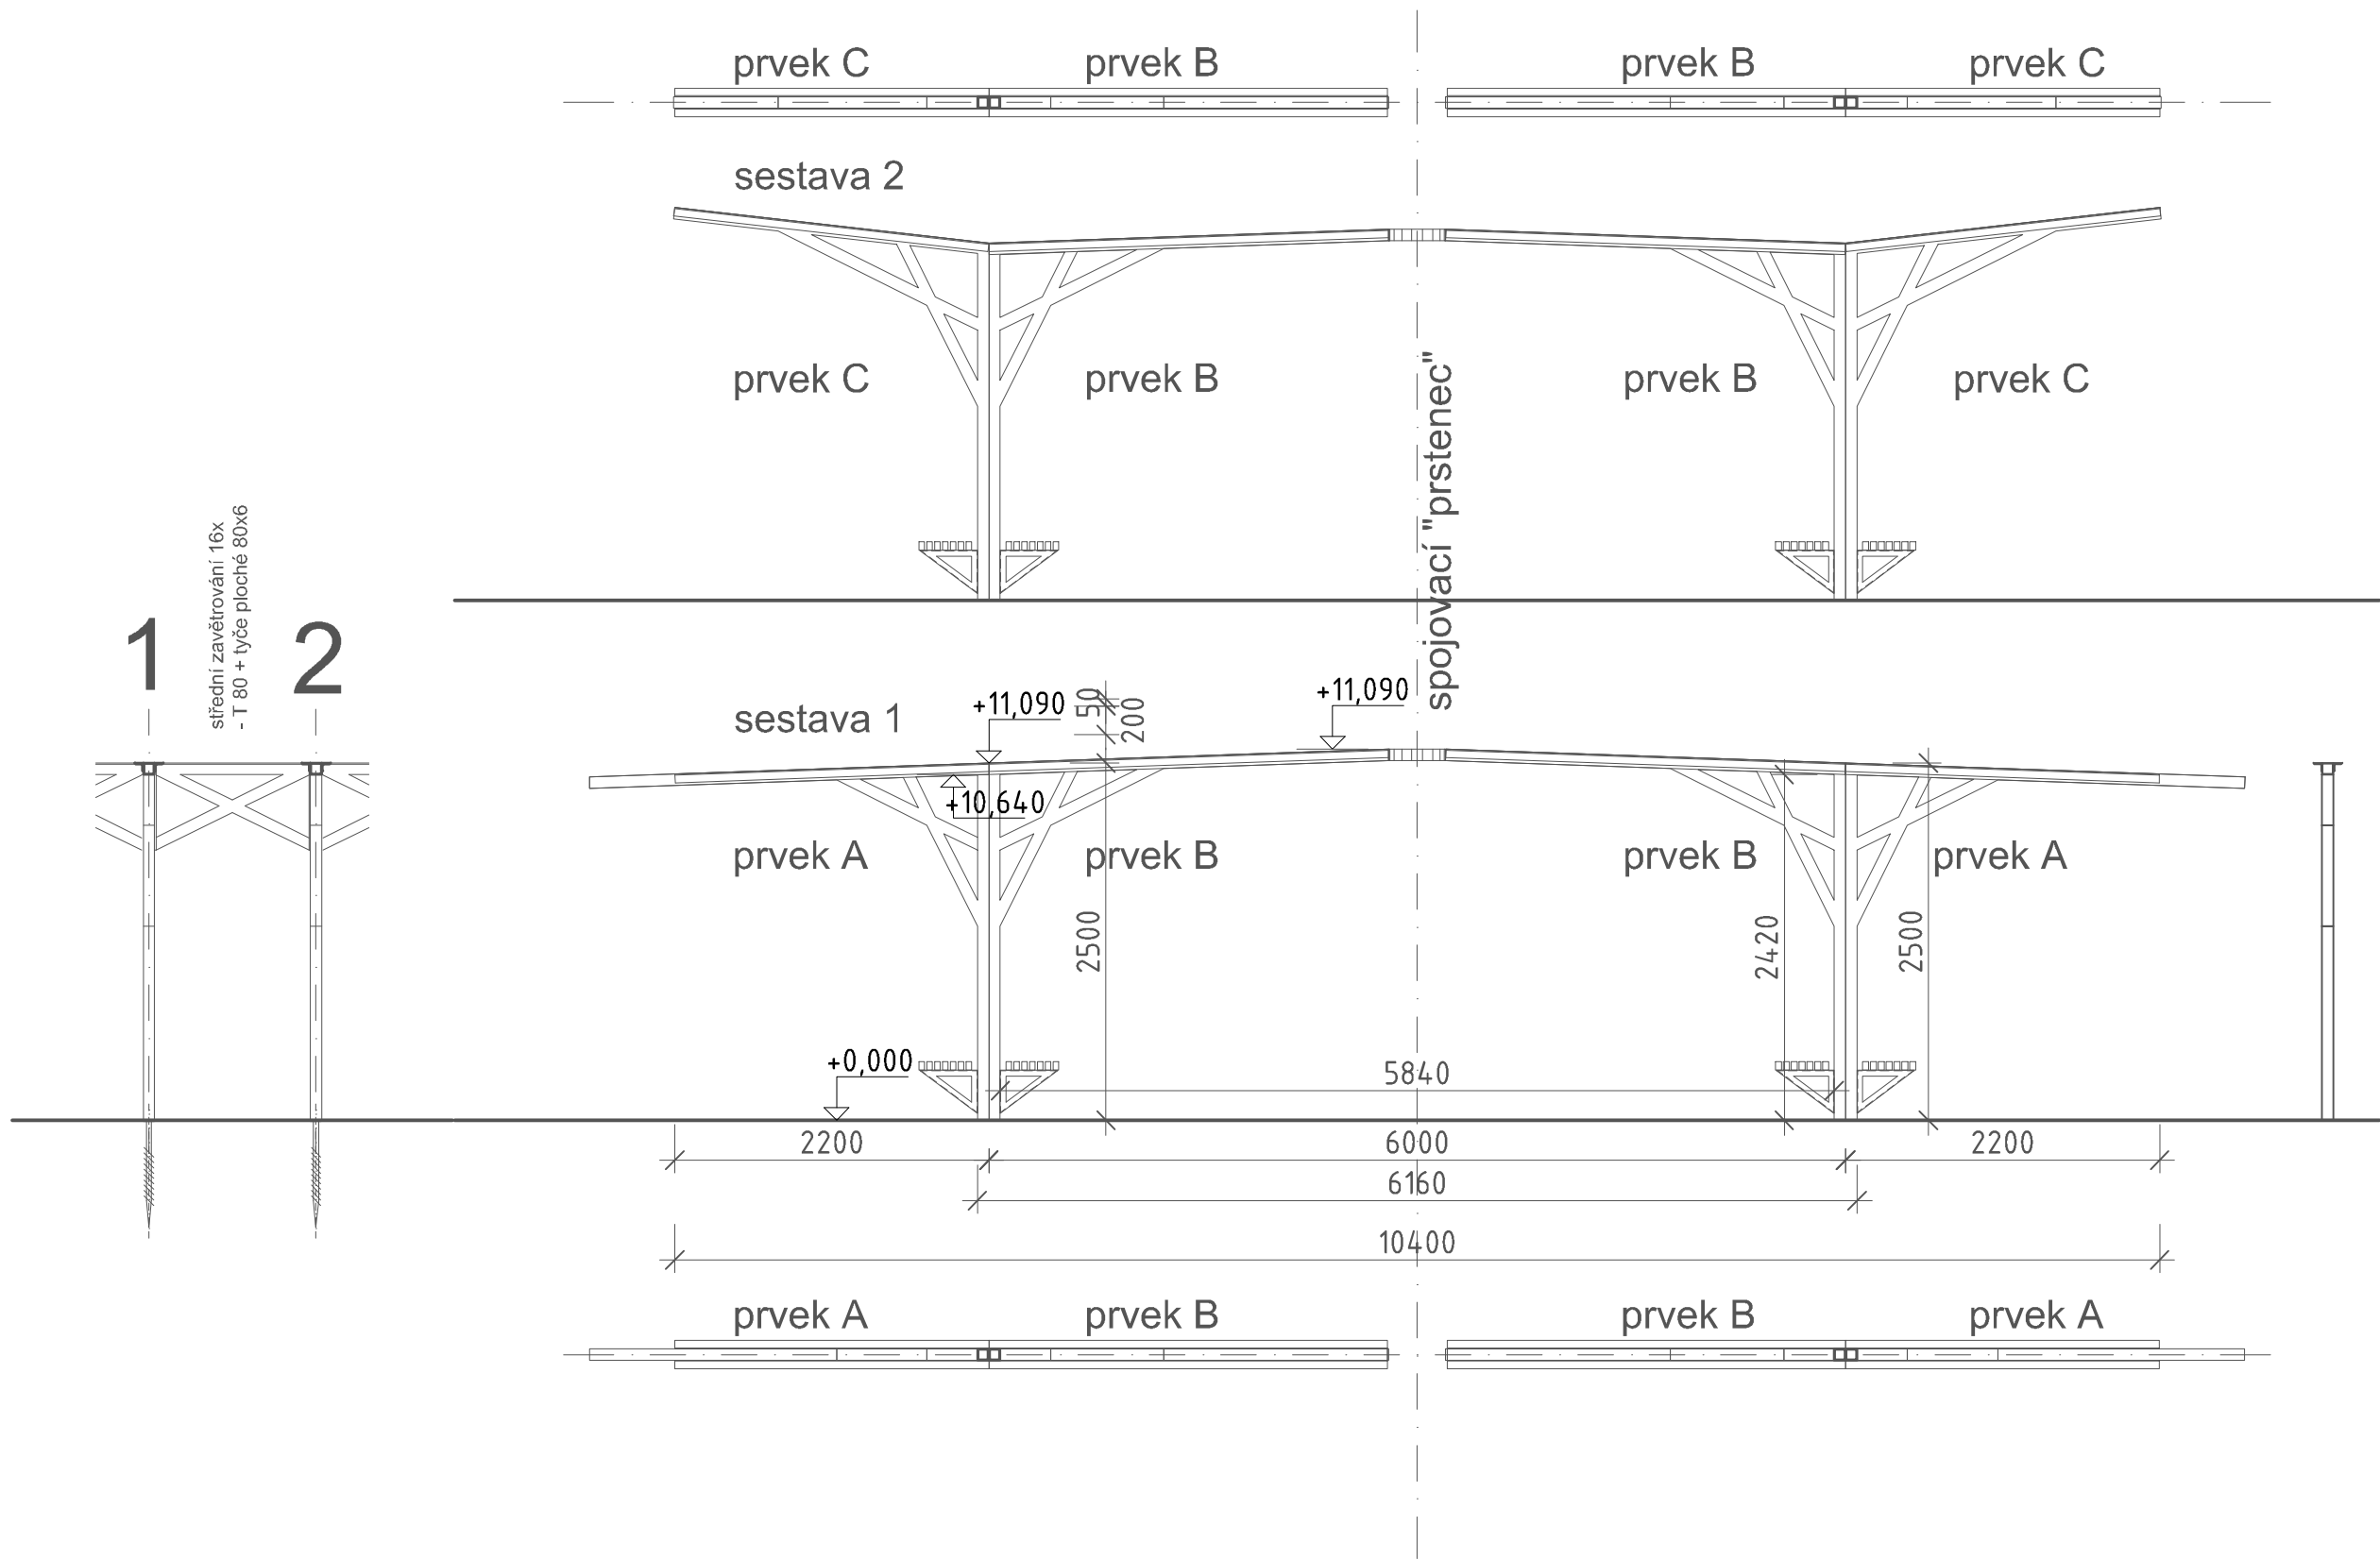


Akce	ZŠ DR.PEŠKA CHRUDIM - ALTÁN na p.p.č. 1460/14, k.ú. Chrudim			Zodpovědný projektant	MgA. Arnošt Kába	Datum	07/2025
				Vypracoval	MgA. Arnošt Kába	Stupeň	-
				Část	-	Formát	2A4
Investor	Základní škola, Chrudim, Dr. Peška půdorys-oclová konstrukce			Obsah výkresu	sestavy ocel. kce	Měřítko	1:50
				Autorizační razítko		Paré	Výkres
						6	


základ/desky - díly 1, 2, 3 - třívrstvá deska SWP (biodeska) tl. 33mm (9-15-9)

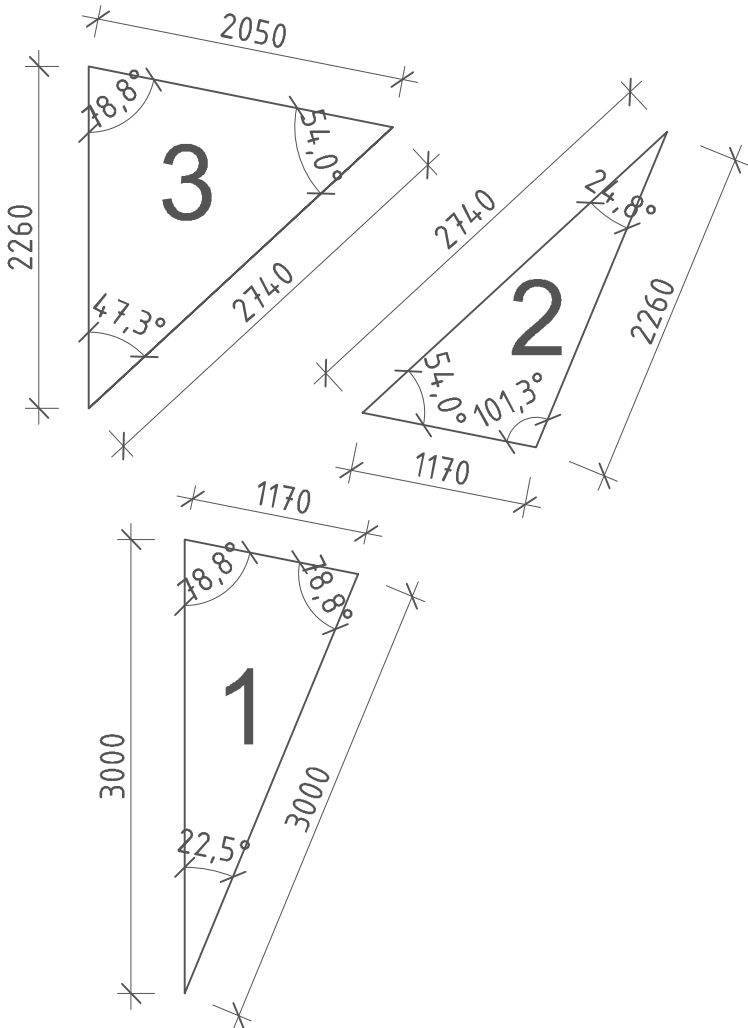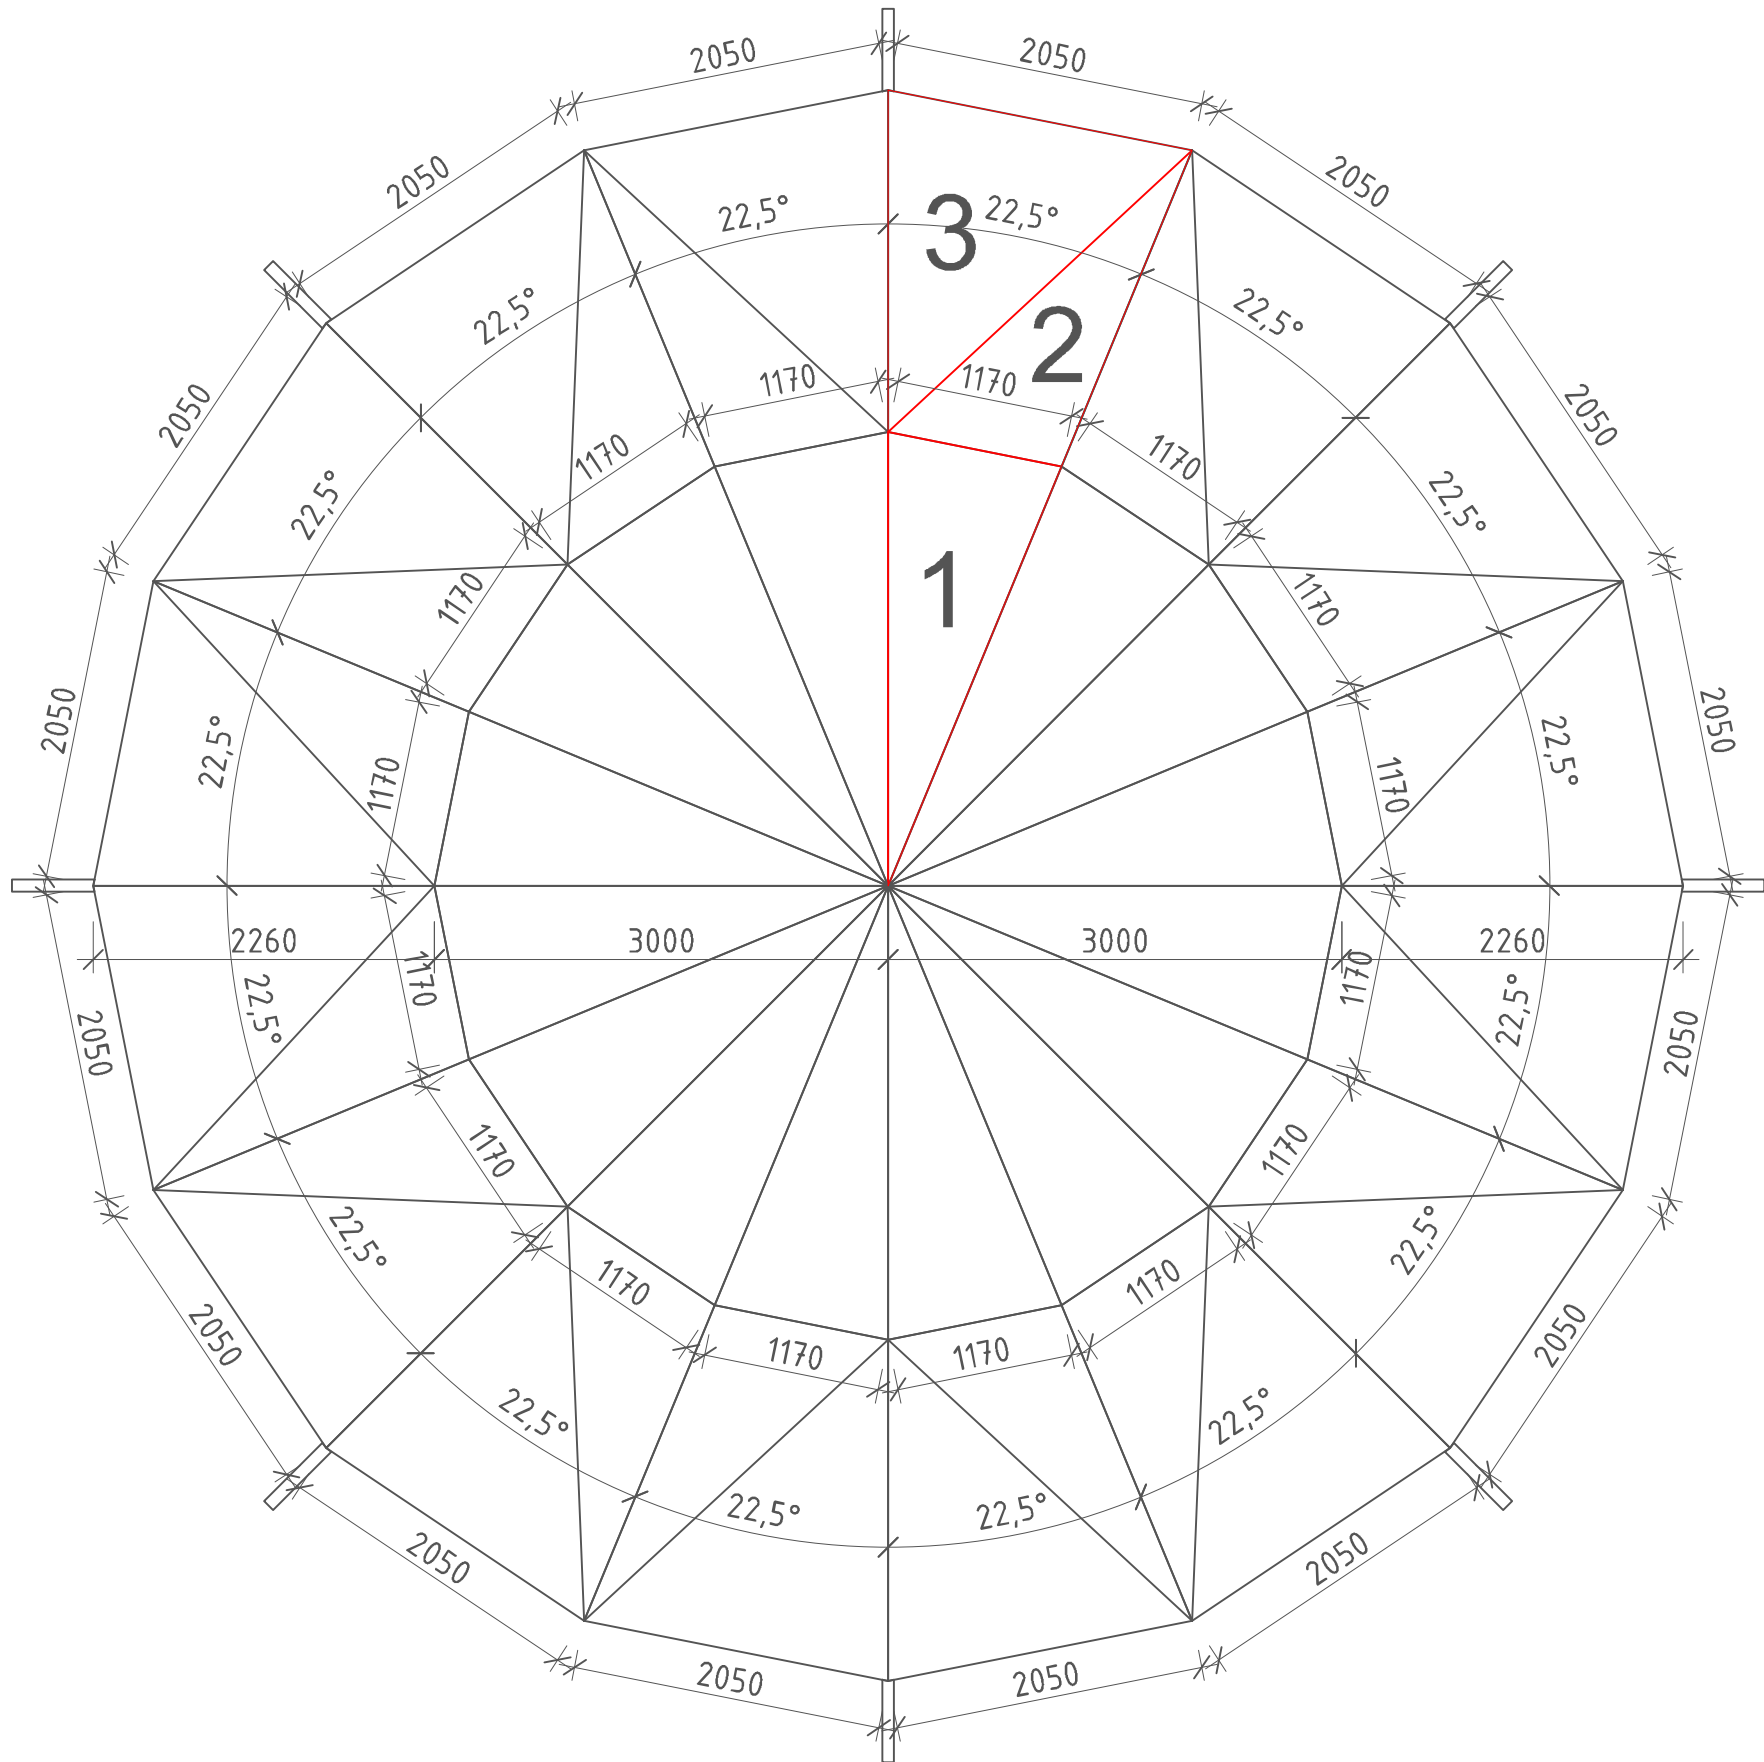


Akce	ZŠ DR.PEŠKA CHRUDIM - ALTÁN na p.p.č. 1460/14, k.ú. Chrudim		Zodpovědný projektant	MgA. Arnošt Kába	Datum	07/2025
Investor	Základní škola, Chrudim, Dr. Peška půdorys-oclová konstrukce	Obsah výkresu půdorys - střecha - záklop	Vypracoval	MgA. Arnošt Kába	Stupeň	-
			Část	-	Formát	2A4
					Měřítko	1:50
			Autorizační razítko		Paré	Výkres
					7	

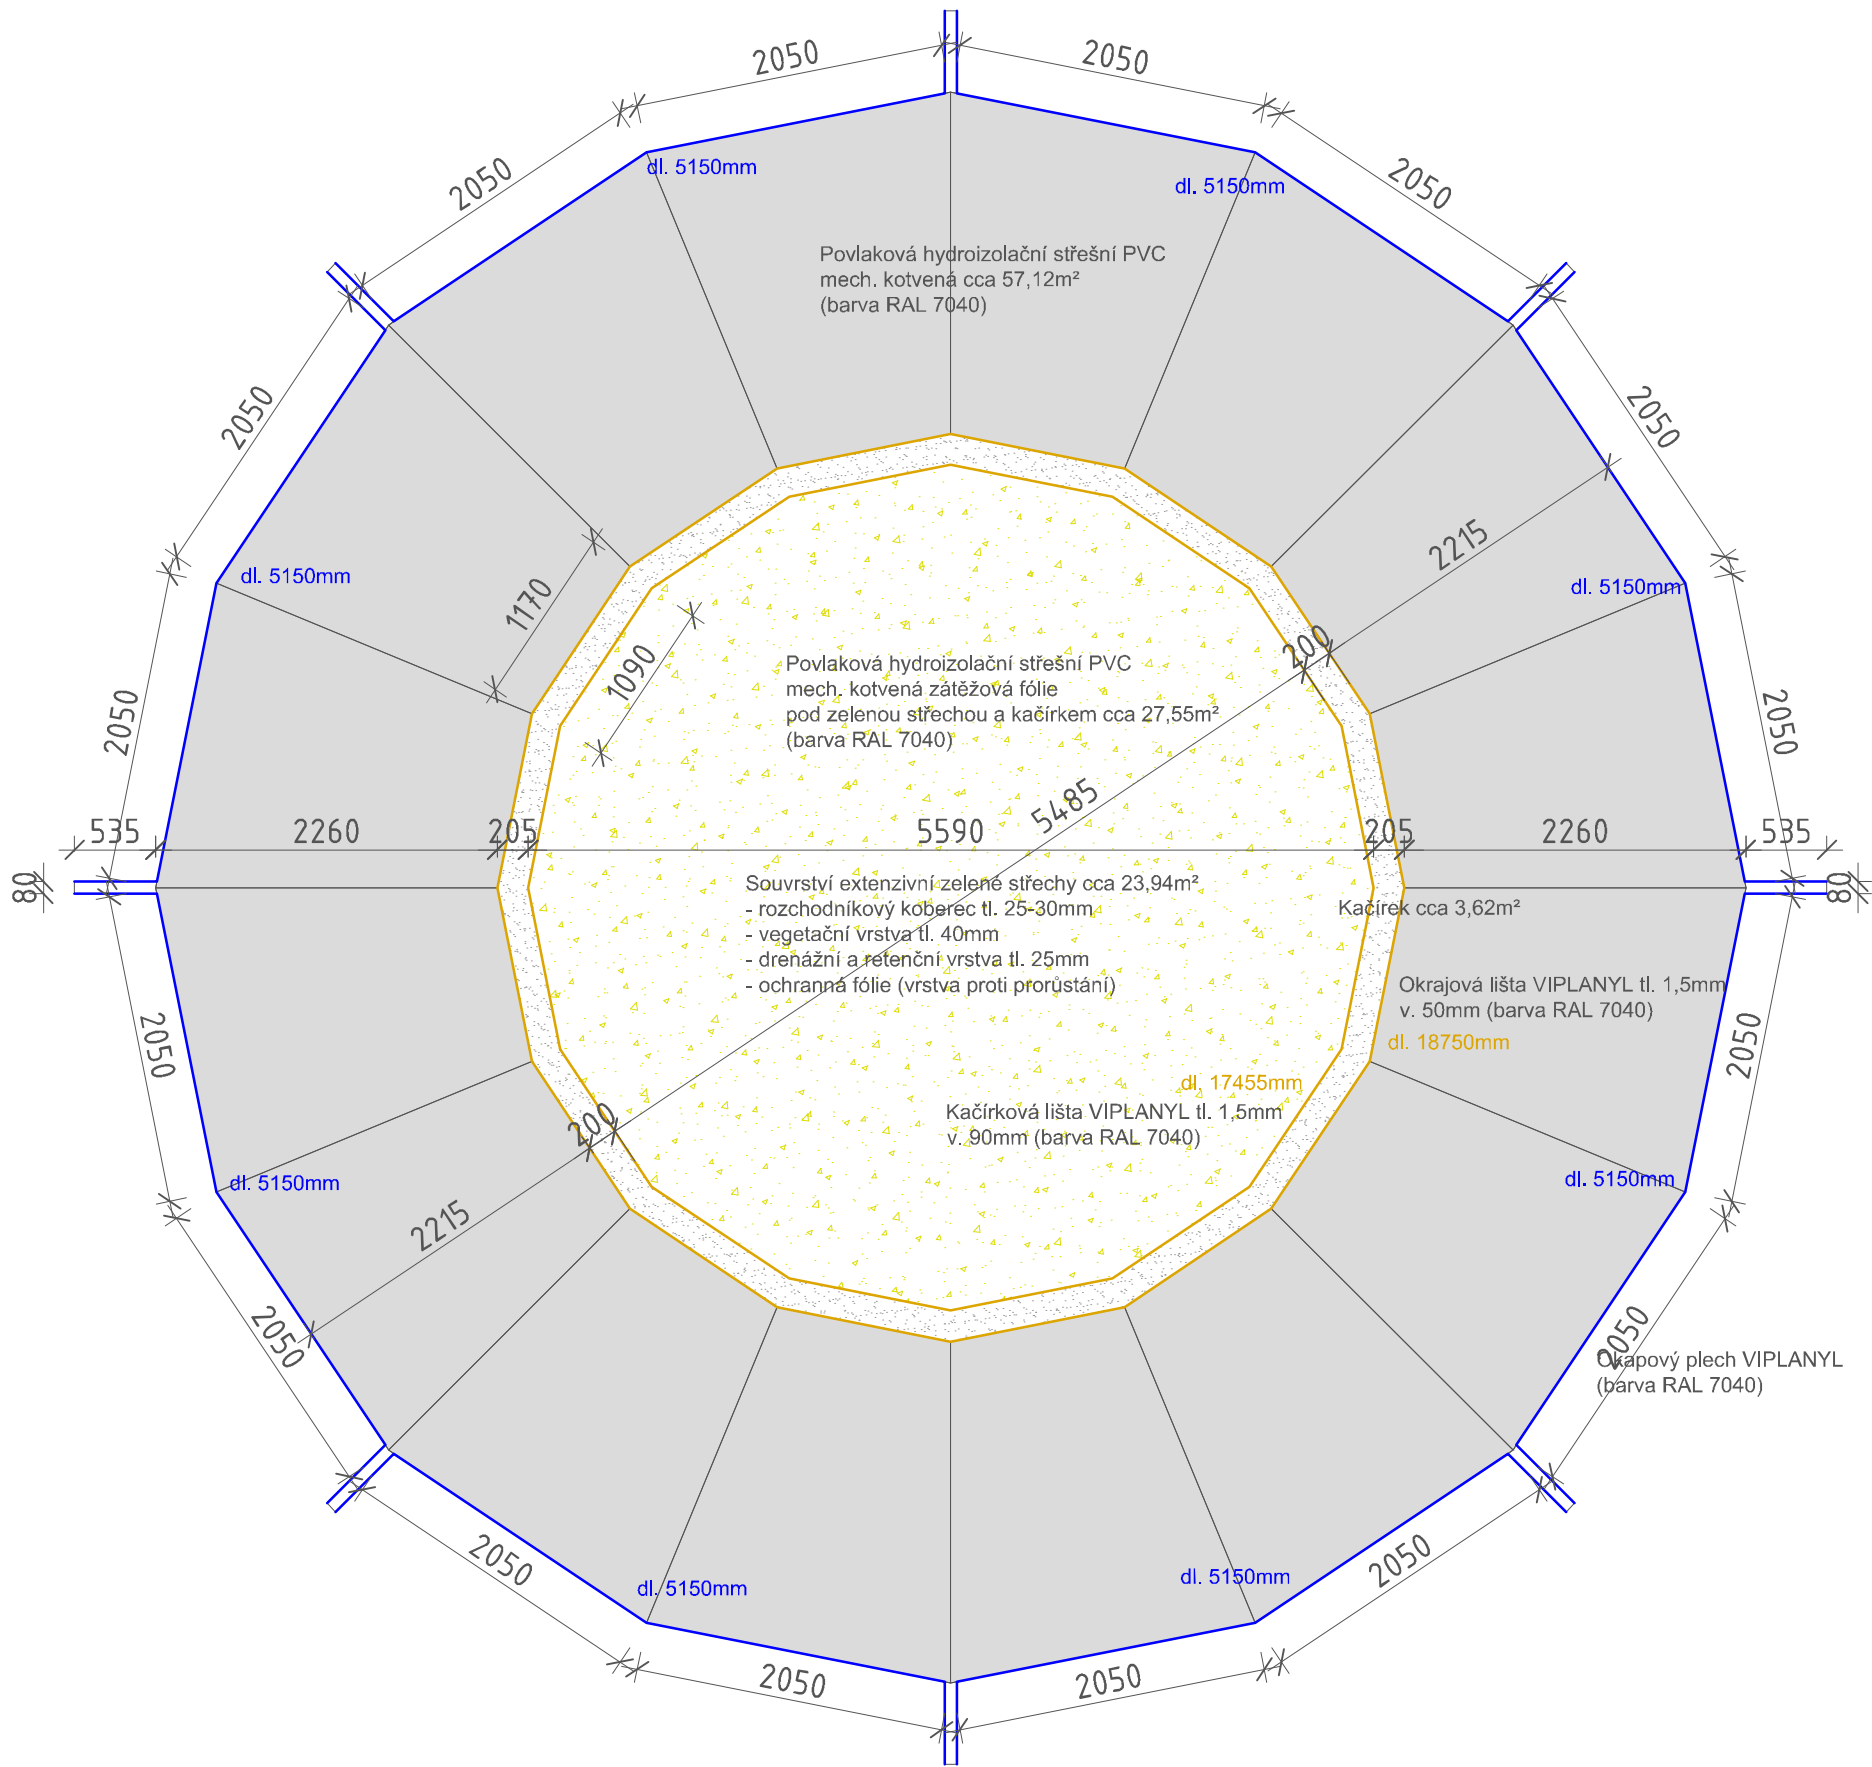

Akce	ZŠ DR.PEŠKA CHRUDIM - ALTÁN na p.p.č. 1460/14, k.ú. Chrudim			Zodpovědný projektant	MgA. Arnošt Kába	Datum	07/2025
				Vypracoval	MgA. Arnošt Kába	Stupeň	-
				Část	-	Formát	2A4
				Obsah výkresu	půdorys - střecha - krytina		
Investor	Základní škola, Chrudim, Dr. Peška půdorys-oclová konstrukce						
				Autorizační razítko			
							
				Výkres			
				8			

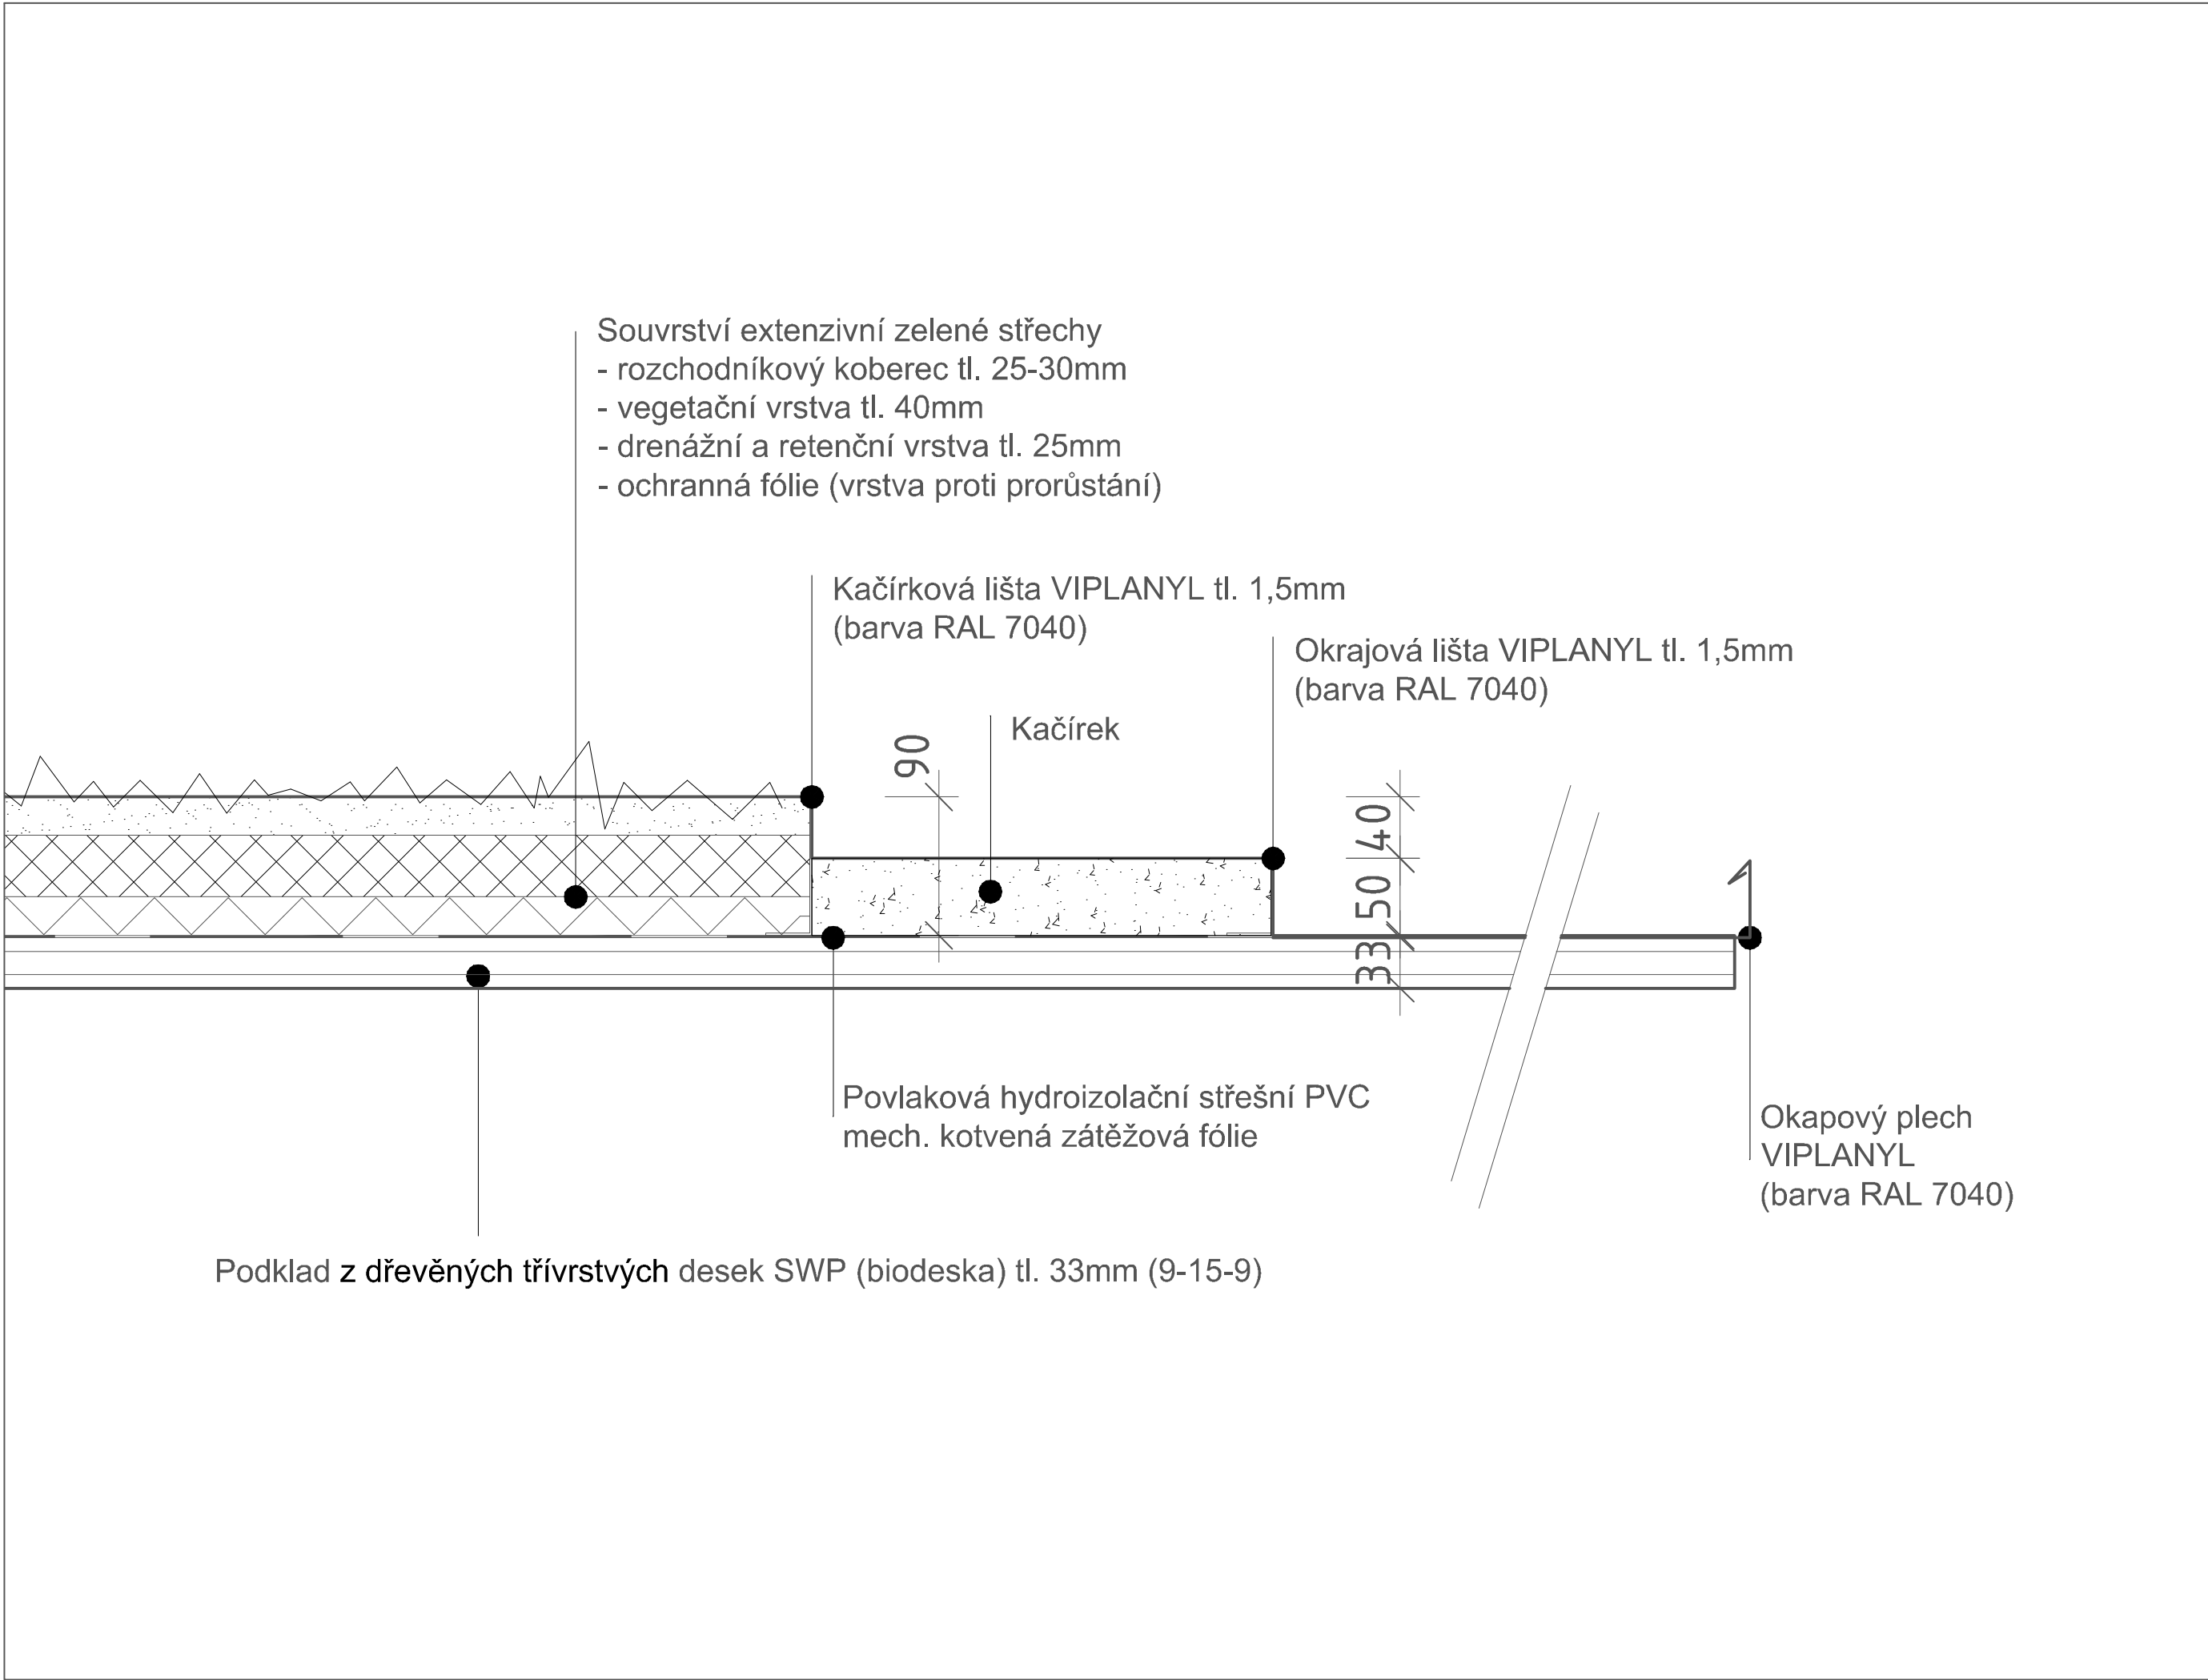


Akce	ZŠ DR.PEŠKA CHRUDIM - ALTÁN na p.p.č. 1460/14, k.ú. Chrudim			Zodpovědný projektant	MgA. Arnošt Kába	Datum	07/2025	
Investor	Základní škola, Chrudim, Dr. Peška půdorys-oclová konstrukce			Vypracoval	MgA. Arnošt Kába	Stupeň	-	
				Část	-	Formát	2A4	
				Obsah výkresu	střecha - detail		Měřítko	-
				Autorizační razítko				
								9

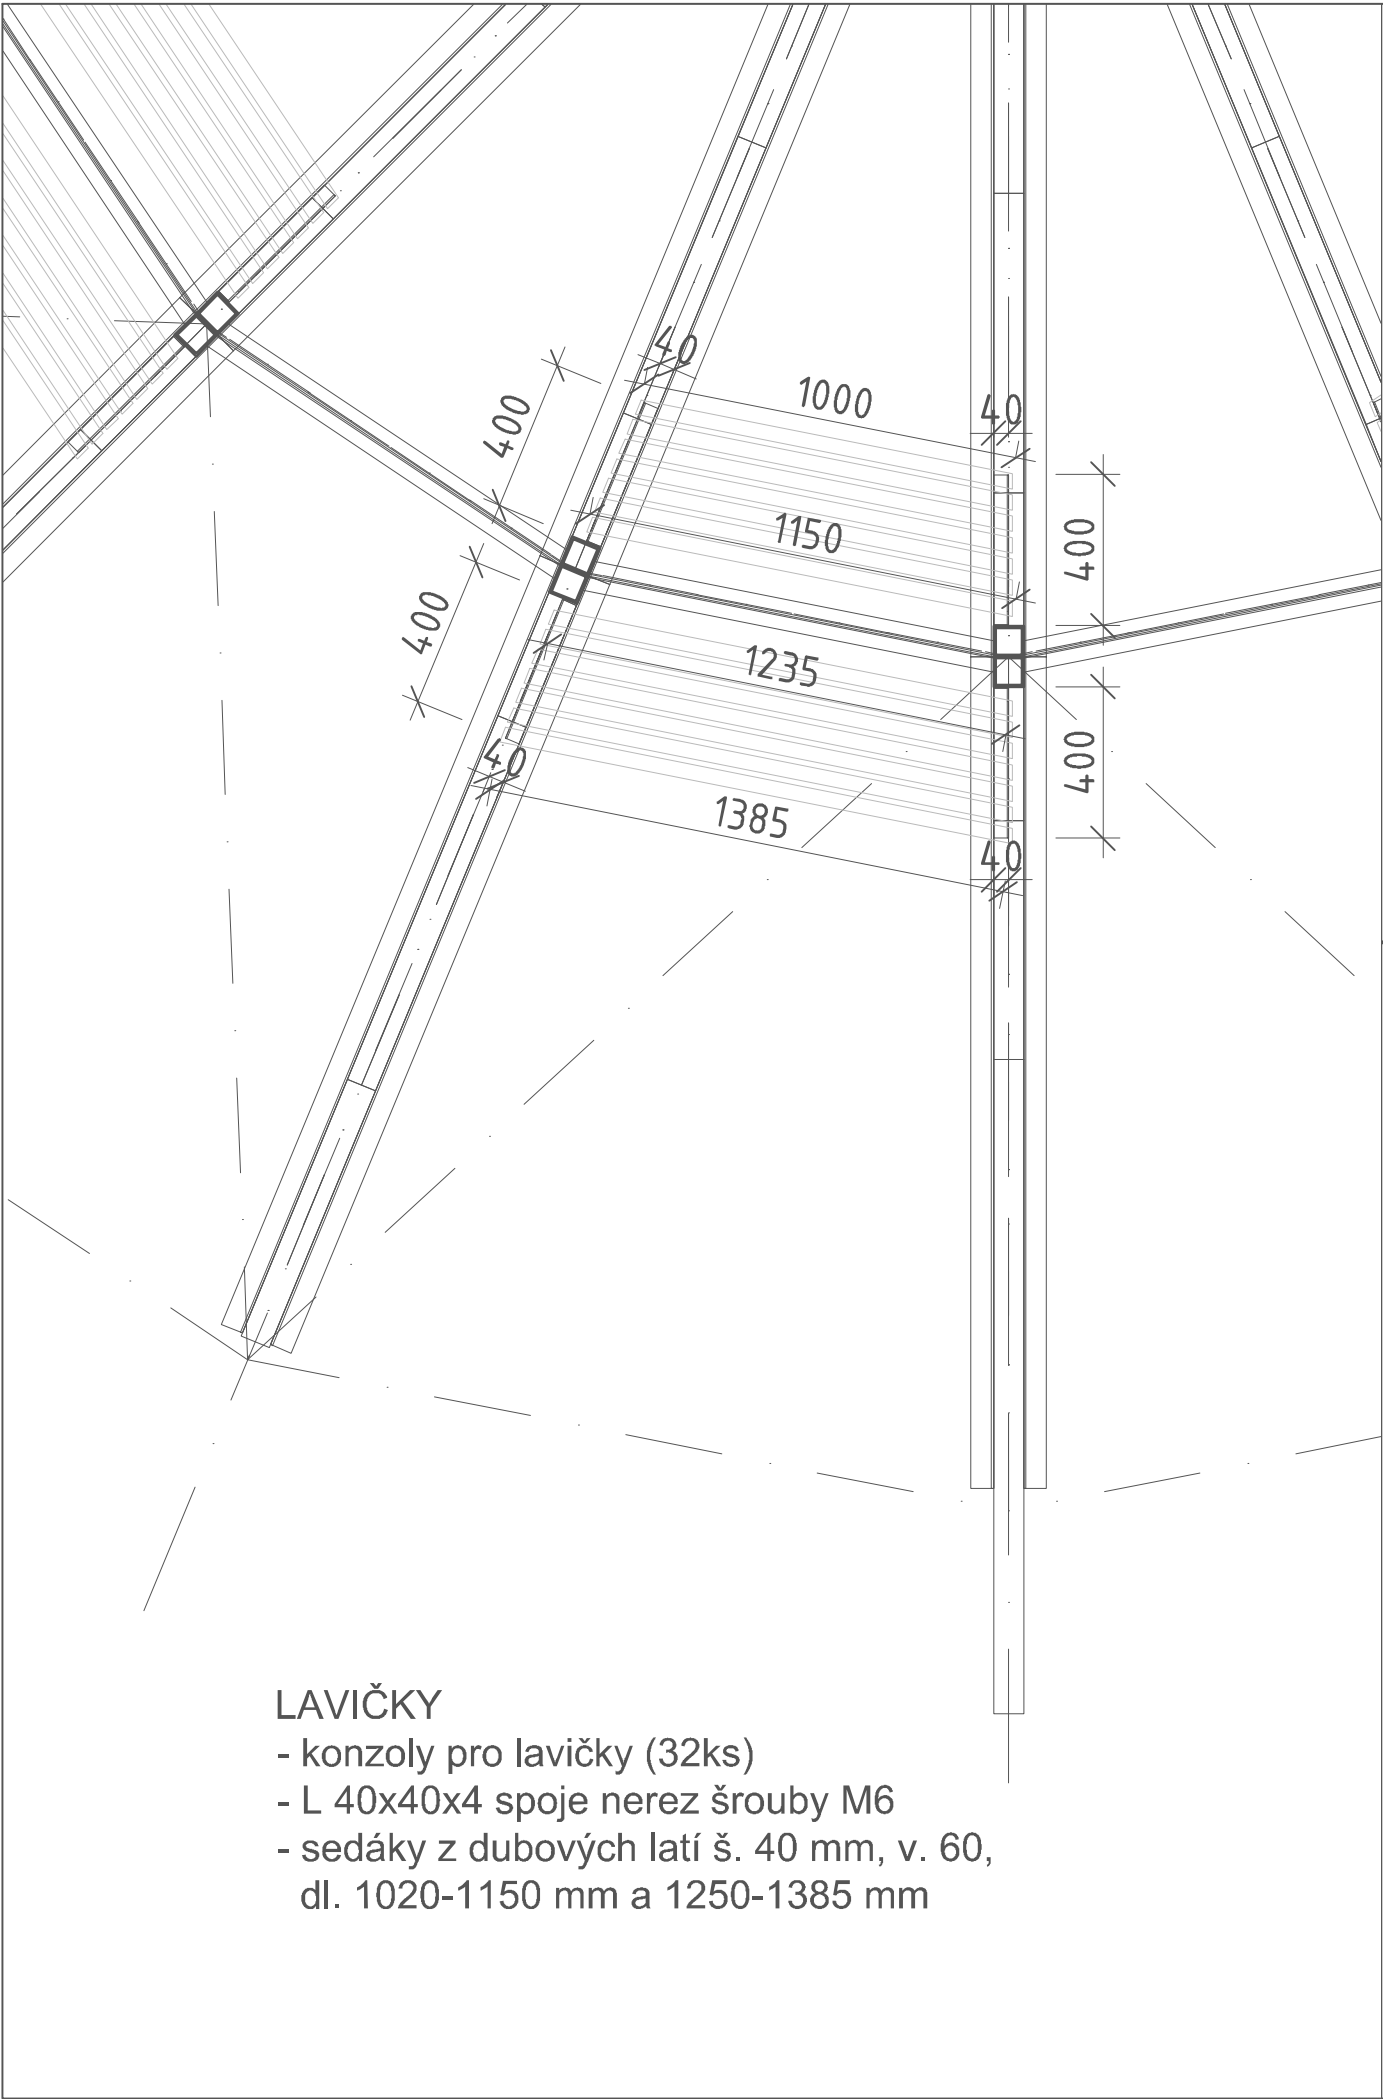

LAVIČKY

- konzoly pro lavičky (32ks)
- L 40x40x4 spoje nerez šrouby M6
- sedáky z dubových latí š. 40 mm, v. 60, dl. 1020-1150 mm a 1250-1385 mm

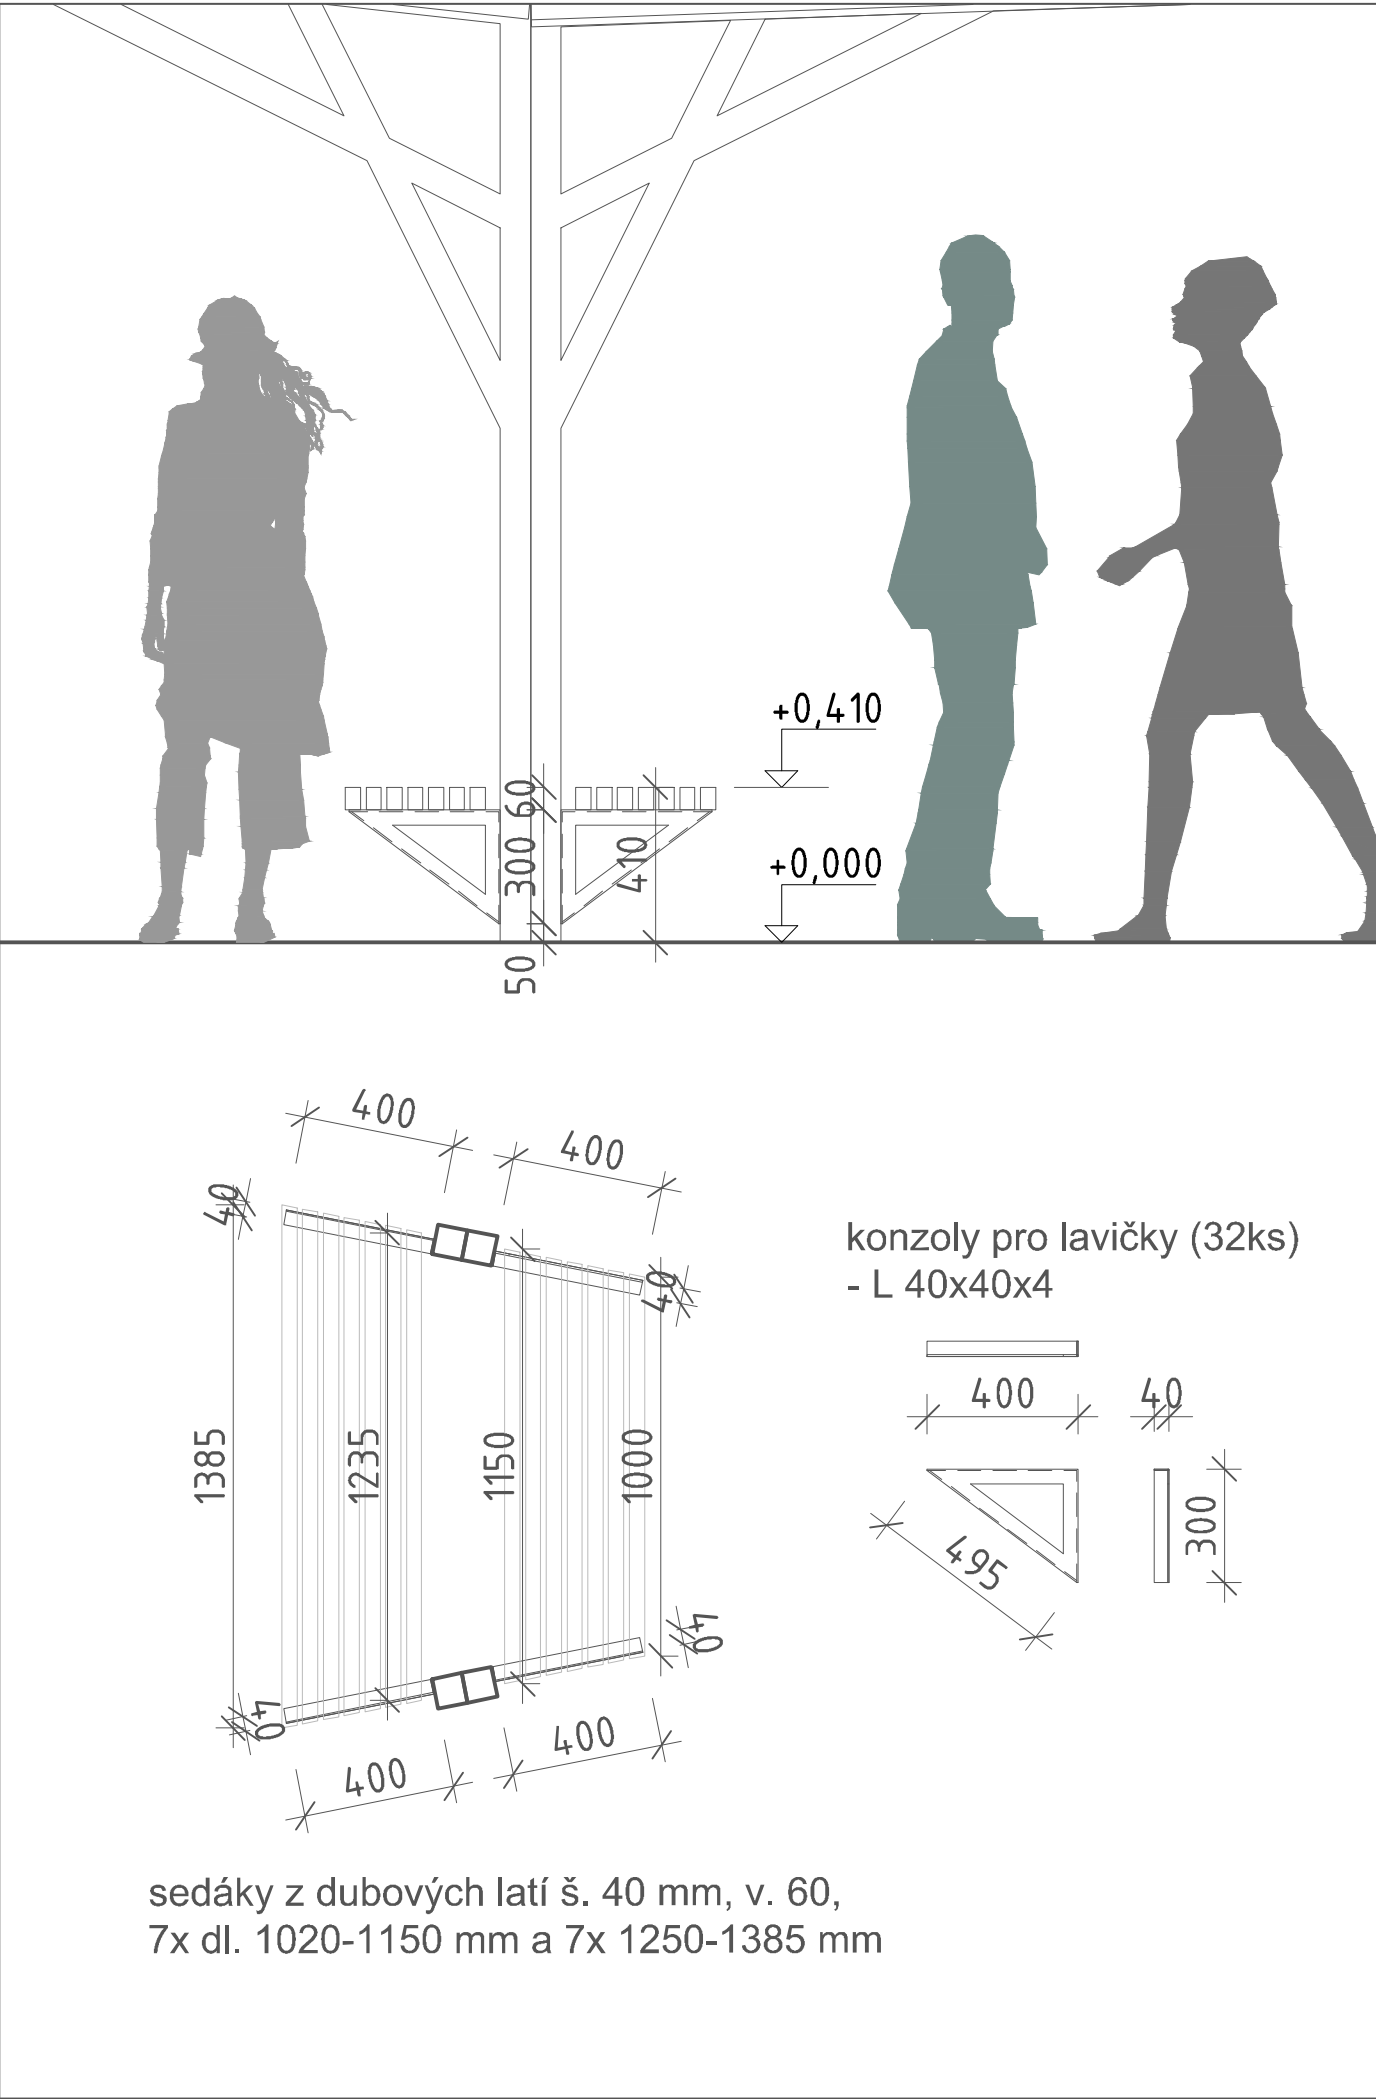

Akce	ZŠ DR.PEŠKA CHRUDIM - ALTÁN na p.p.č. 1460/14, k.ú. Chrudim			Zodpovědný projektant	MgA. Arnošt Kába		Datum	07/2025	
	Investor	Základní škola, Chrudim, Dr. Peška lavičky	Obsah výkresu	Vypracoval	MgA. Arnošt Kába			Stupeň	-
				Část	-			Formát	2A4
				sestavy ocel. kce				Měřítko	1:20
				Paré	Výkres	10			
Autorizační razítko									