




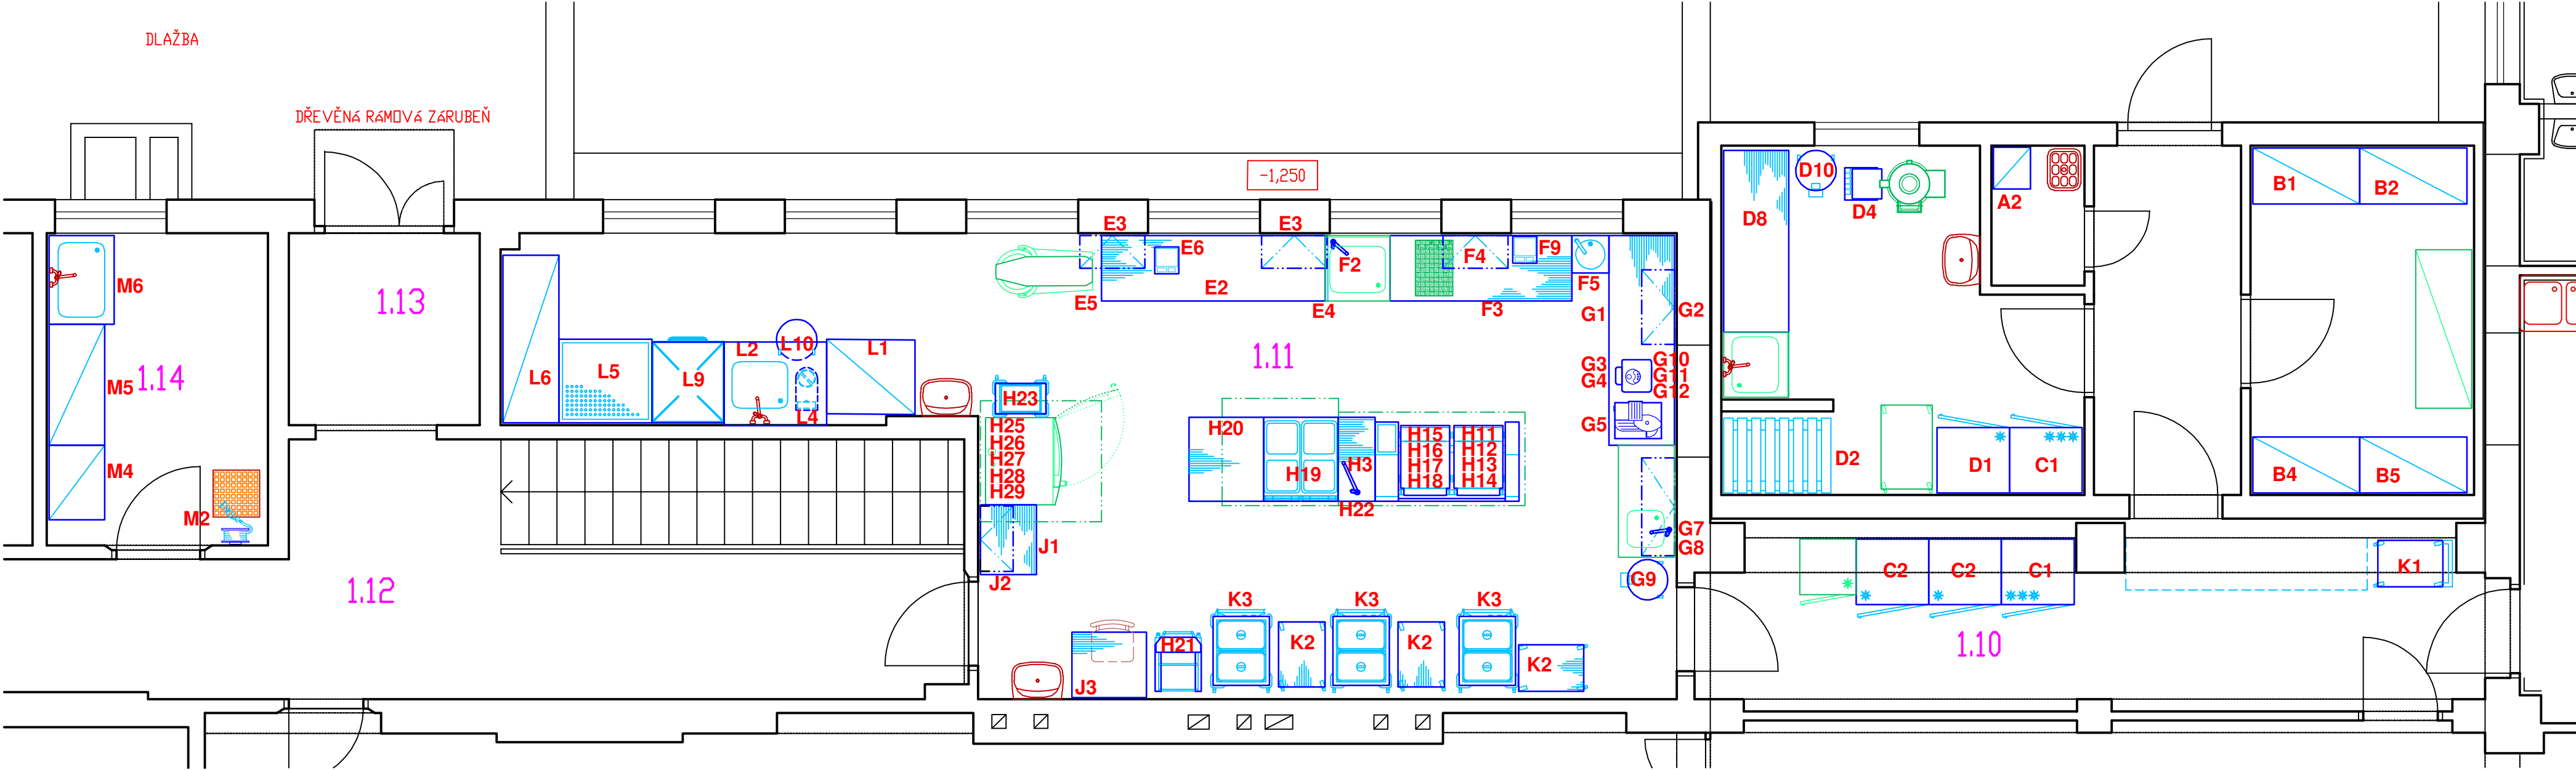


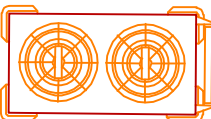

- dodávka stavba

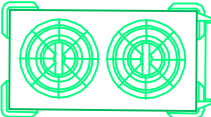

- stávající technologie

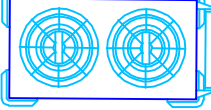

- nová technologie

Poznámka:

- na stěhovací trase musí mít veškeré dveře světlost alespoň 900 mm
- umístění otopných těles musí být navrženo tak, aby nekolidovalo s navrženou technologií, která nejde odtáhnout od zdi

UPOZORNĚNÍ – Všechna práva vyhrazena
Dokumentaci lze používat až po její finanční úhradě. Výkres či část dokumentace může být kopírován a nebo jiným způsobem poskytována a rozšiřována pouze po předchozím písemném souhlasu autora(dle zákona č. 121/2000 sb.). Porušení bude stíháno v souladu s platnými zákony ČR o Ochraně autorských práv.

Zodpovědný proj.:	Vypracoval:	Kreslil:		
				
Místo:	Chrudim			
Investor:			Formát A4:	A2
Akce:	MŠ Strojářů Chrudim		Datum:	20.11.2025
			Stupeň:	PD
			Kótování v :	mm
Název části:	Technologický projekt stravovacího provozu		Měřítko:	Číslo výkresu:
Název výkresu:	Dispoziční řešení		1 : 50	02b