SITUACE OPRAVY ČÁSTI POVRCHU

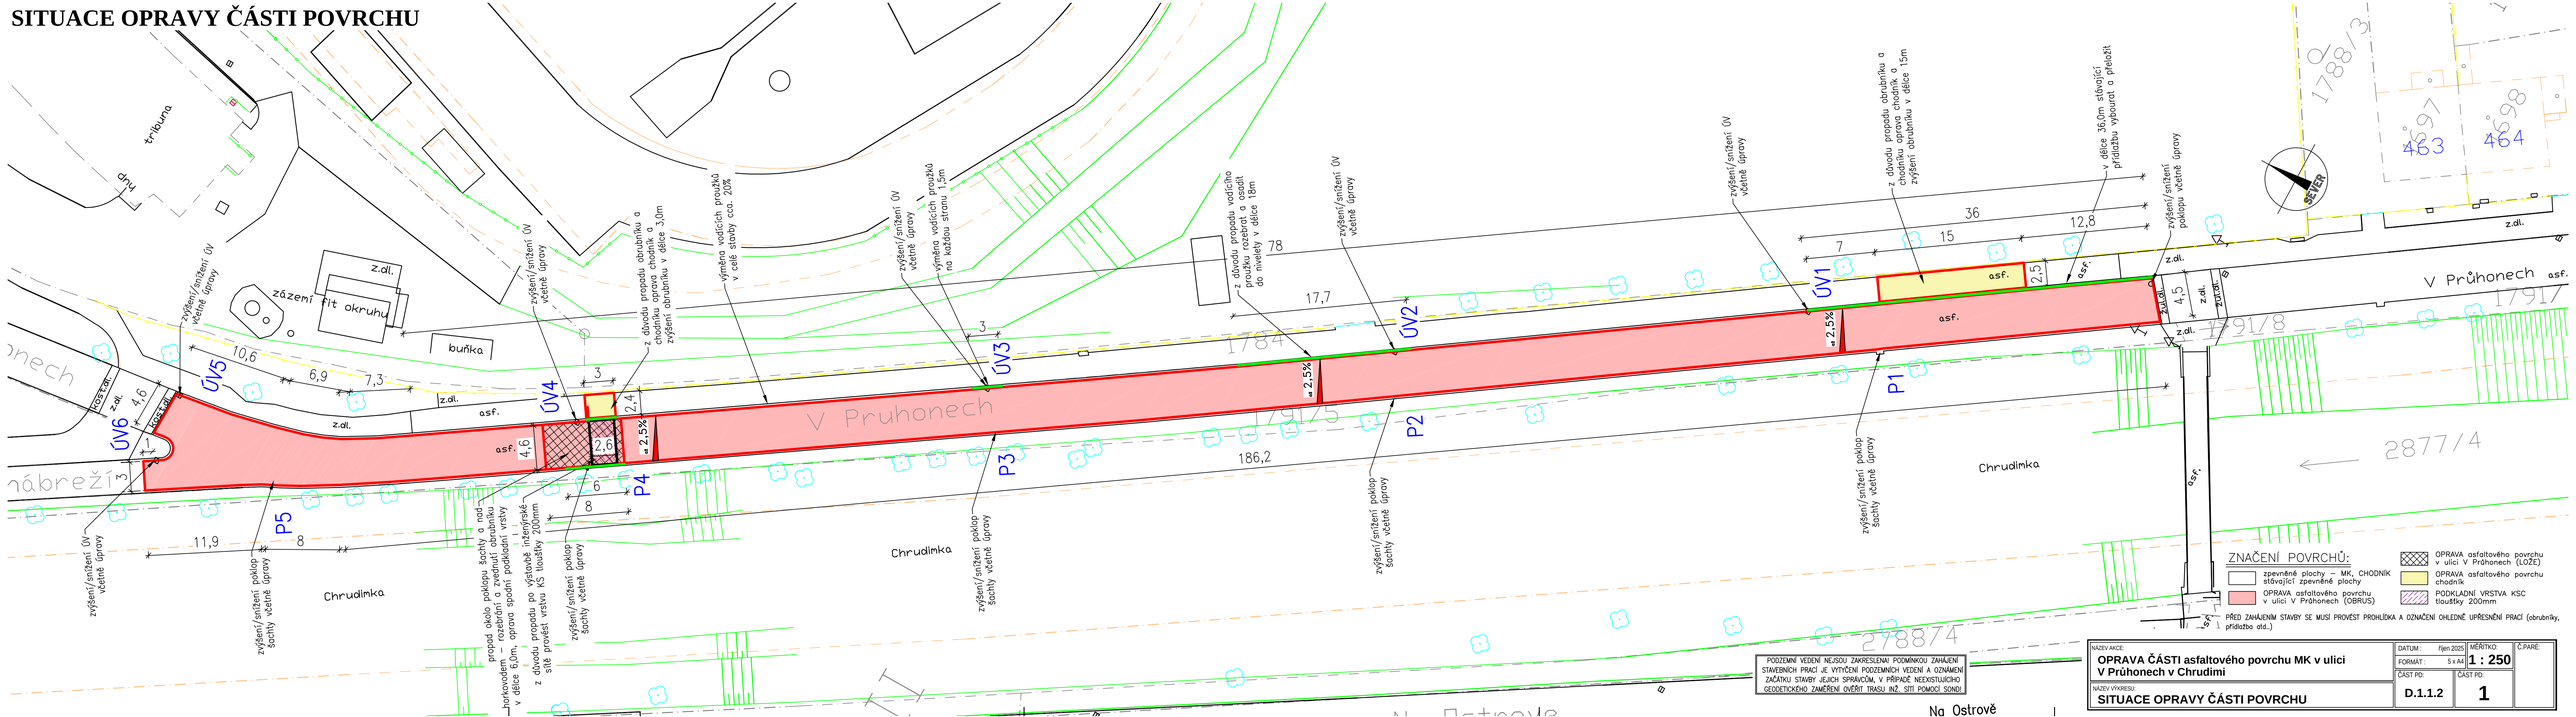

NÁZEV AKCE: **OPRAVA ČÁSTI asfaltového povrchu MK v ulici V Průhonech v Chrudimi**	DATUM: říjen 2025	MĚŘÍTKO: **1 : 250**	Č.PARÉ:
	FORMÁT: 5 x A4		
NÁZEV VÝKRESU: **SITUACE OPRAVY ČÁSTI POVRCHU**	ČÁST PD: **D.1.1.2**	ČÁST PD: **1**	